


ne	neutral	neutral
bg	beige	beige
rs	rosa	pink
or	orange	orange
ws	weiß	white
vi	violett	viola
sw	schwarz	black
gr	grau	grey
gn	grün	green
ge	gelb	yellow
br	braun	brown
bl	blau	blue
rt	rot	red
code	Farbe	color

control K5

H11-004-410/-411 12/24VDCⓐ3

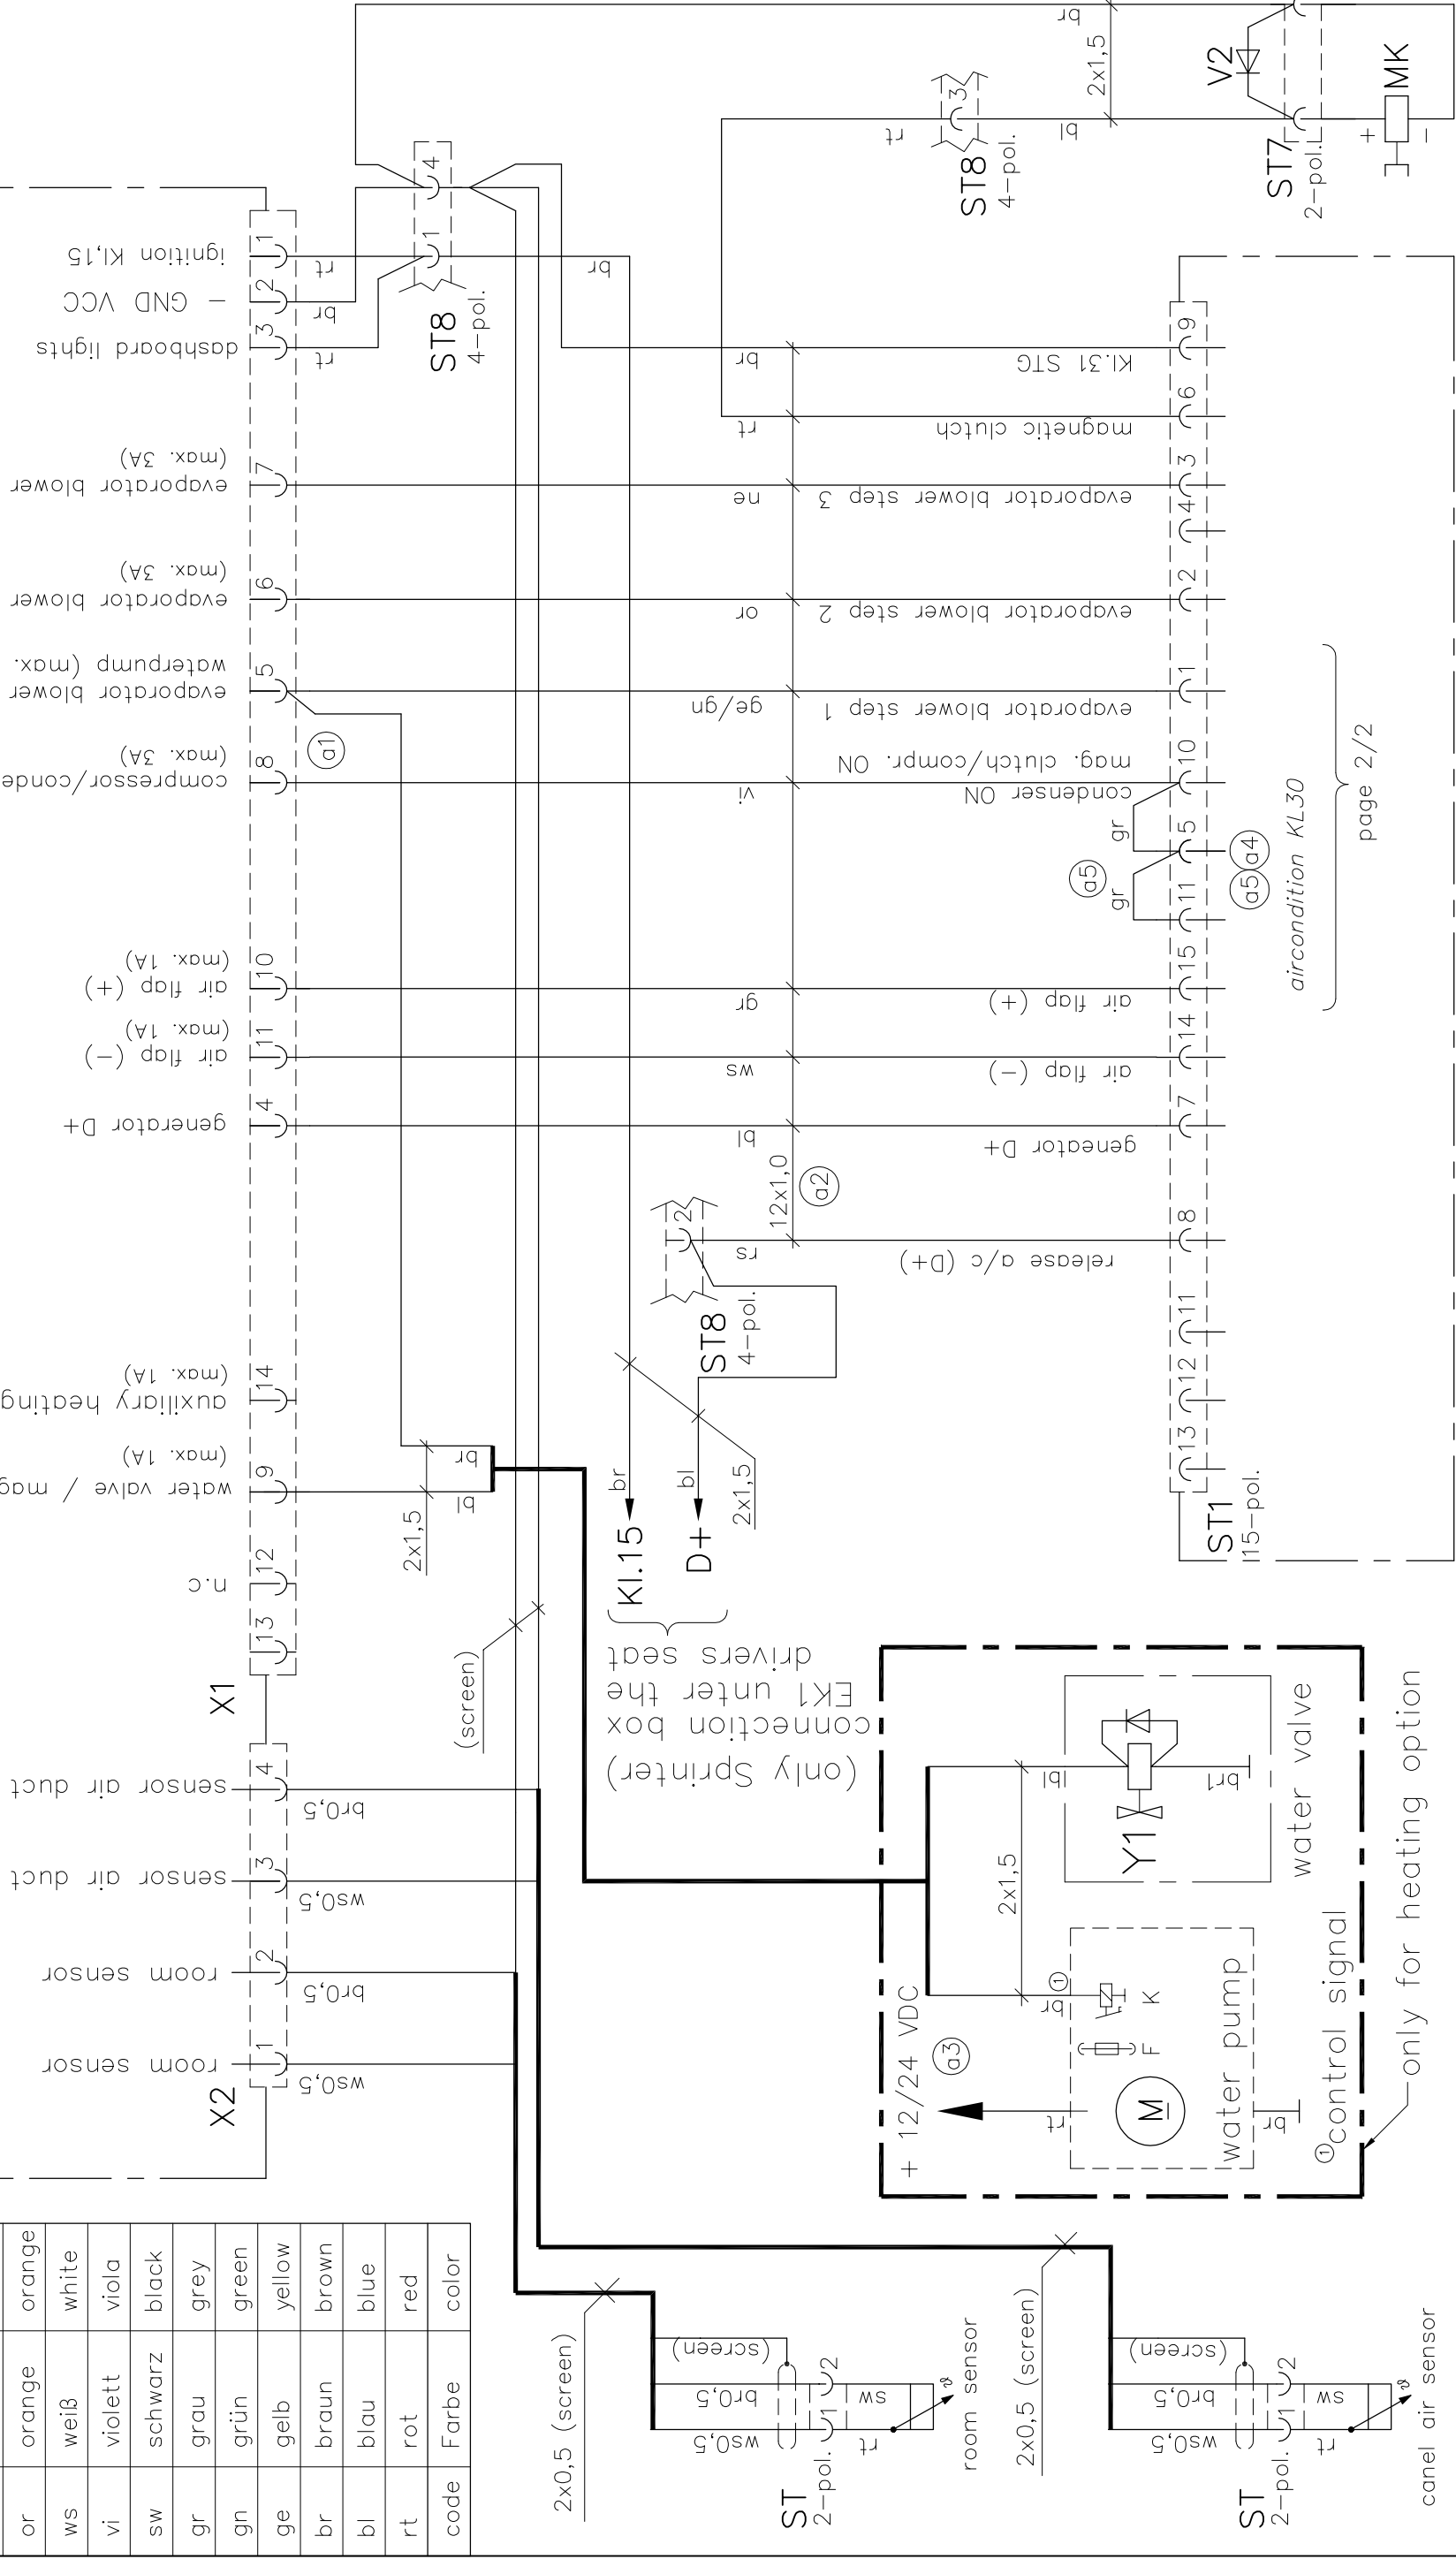

Diese Zeichnung verbleibt unser Eigentum. Vervielfältigung, Verwertung oder Mitteilung an dritte Personen hat zivil- und strafrechtliche Folgen. (Urheberrechtsgesetz. Gesetz gegen den unlauteren Wettbewerb BGB.)

Durch Weiterentwicklung entstehende konstruktive und technische Änderungen behalten wir uns vor !

Originale dürfen ohne Änderungsantrag nicht verändert werden.

KONVEKTA AG 34607 Schwalmstadt

a5	Verkabelung ST1(10)/(11)/(5), K7(86) & P1 geü.	06.11.18	S. Pfluger		KONVEKTA®	KÜHL- & KLIMAAANLAGEN D-34607 SCHWALMSTADT
a4	Leitung 12x1,0 vi war an ST1(5)!	04.06.18	A. Kraft	Gez.	01.04.08	S. Pfluger
a3	Daten für 24V-Anlage hinzu!	17.03.09	A. Kraft	Gepr.		
a2	Leistungsquerschnitt war 1,5q	12.12.08	A. Kraft			
a1	br (Wasserpumpe) war an X1(6)	24.04.08	S. Pfluger			
Nr.	Änderungs-Mitteilung	Tag	Name			

SCHALTPLAN		Typ: KL30	
KL30/T /12-24V		Blatt	Zeichnungs-Nr.
K5/FL/Hz, / Sprinter Code EK1		1/2	K1-300-094

