


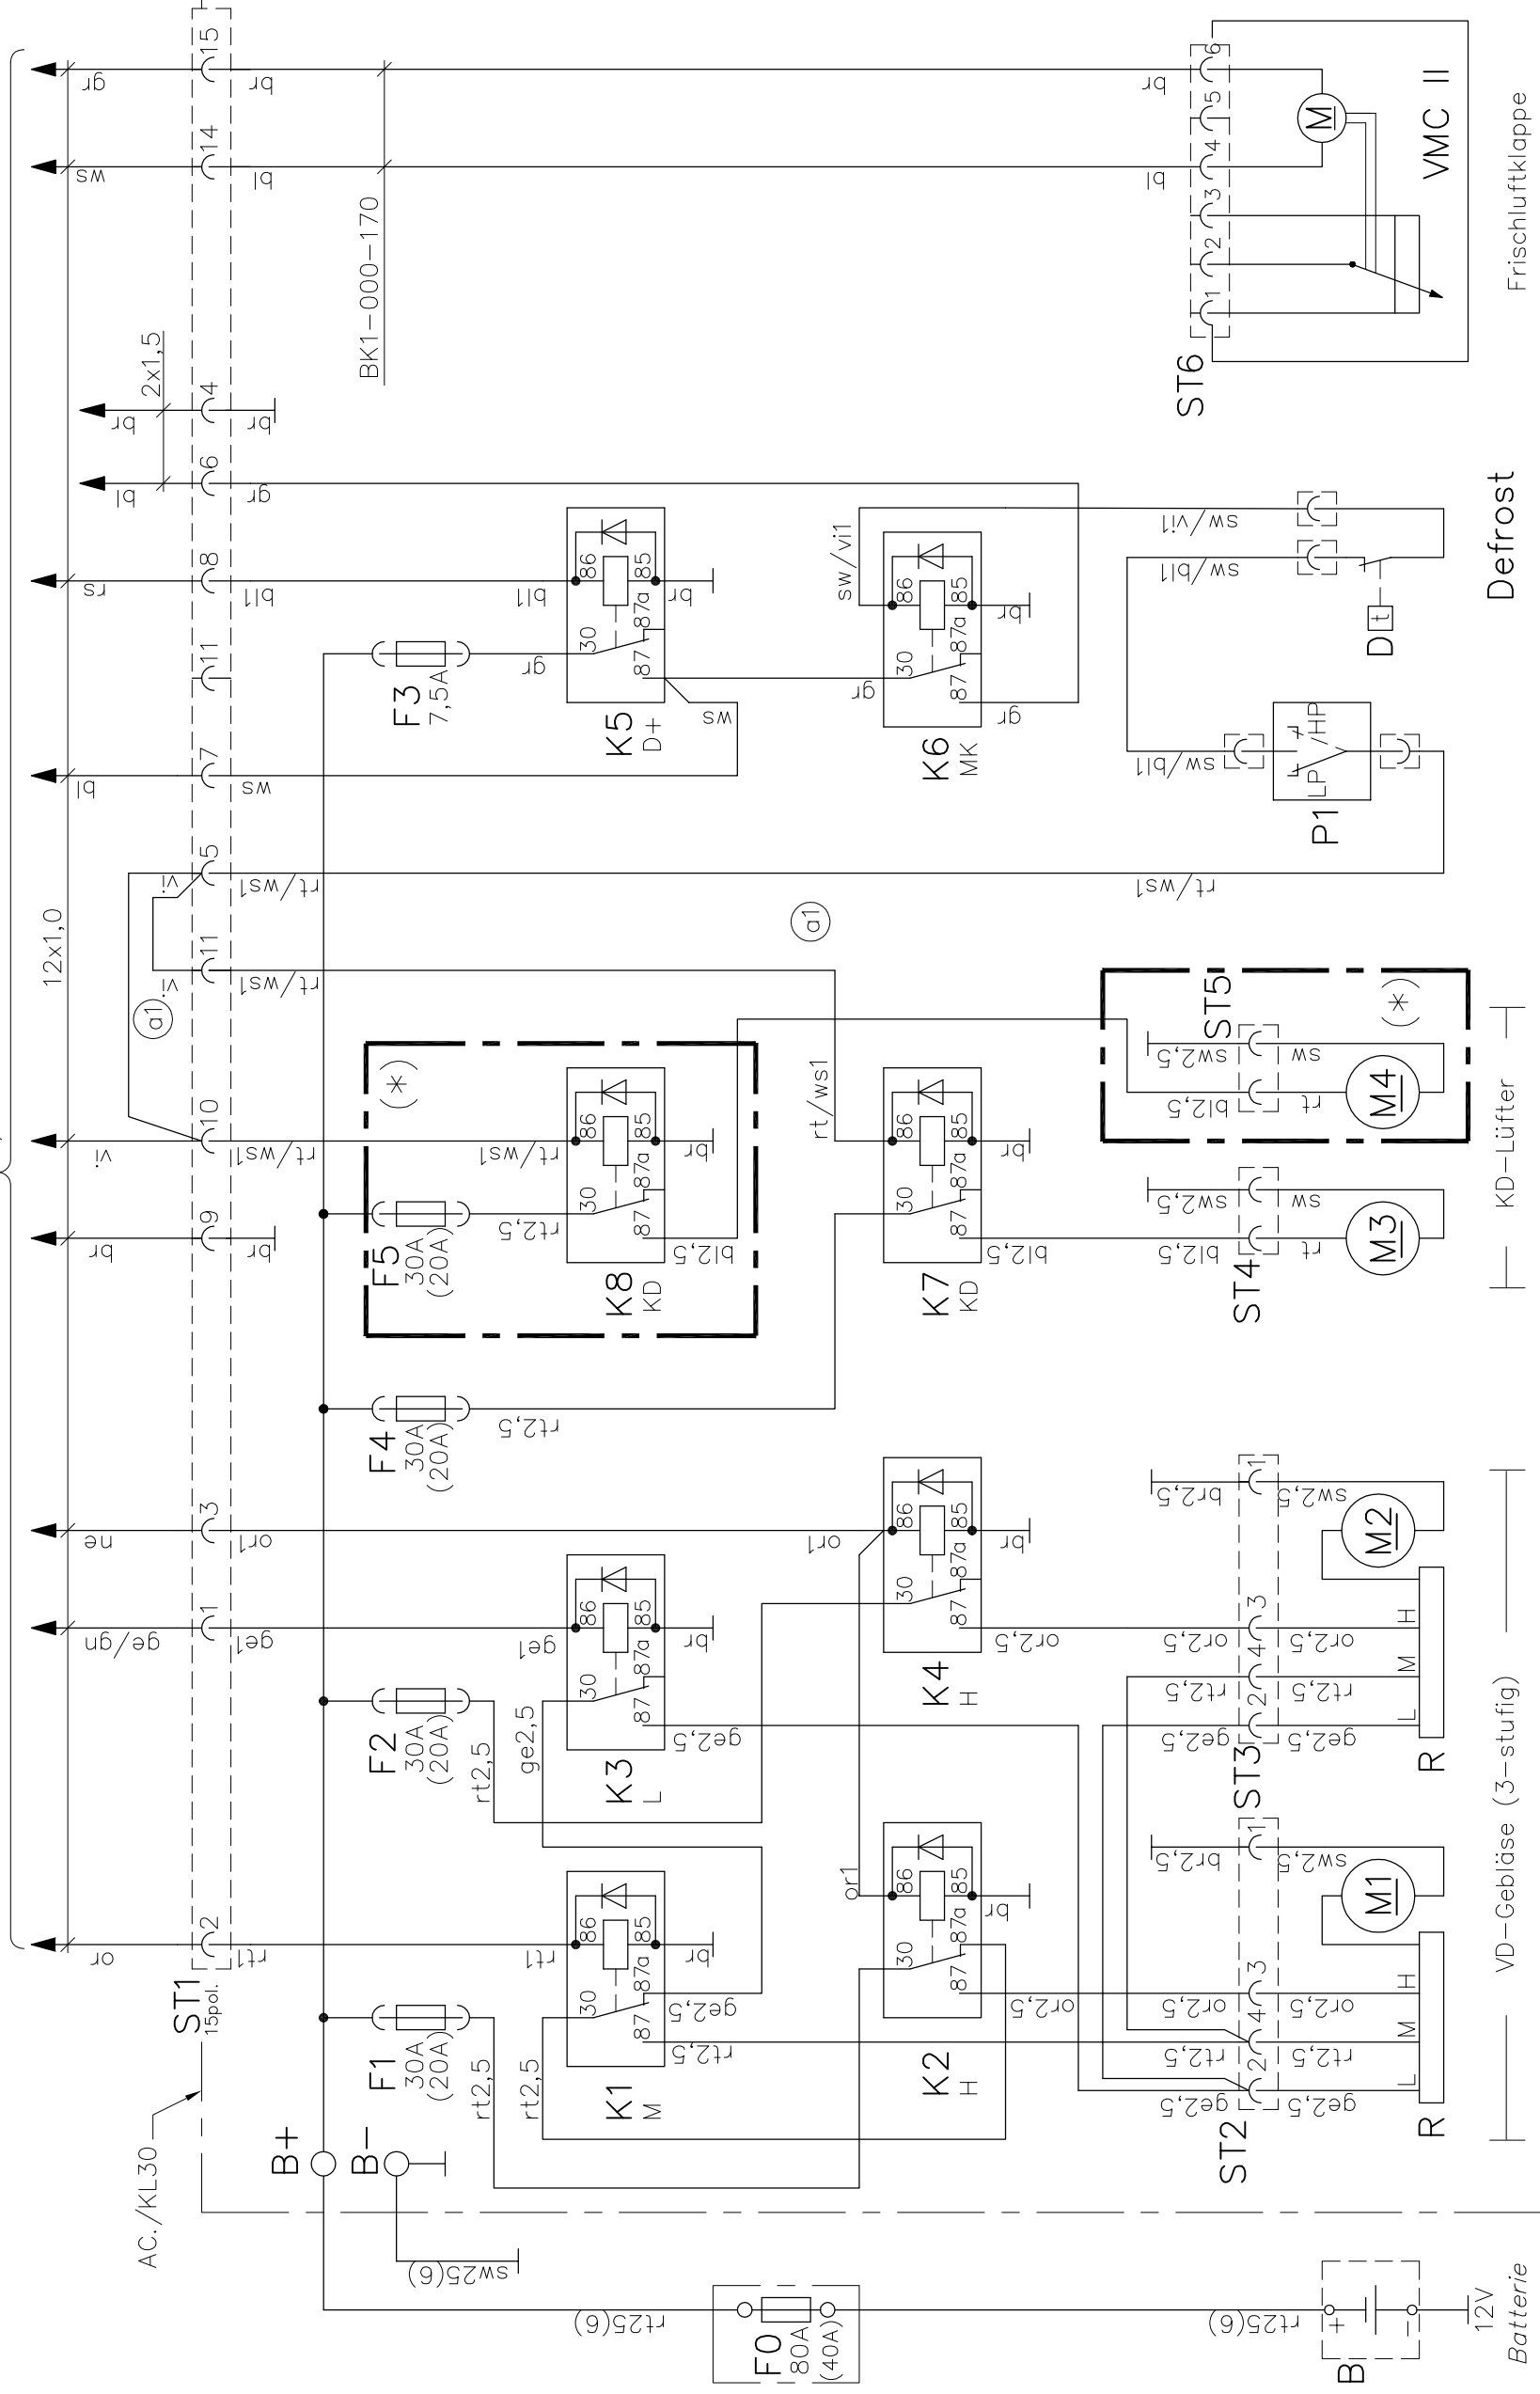

Querschnitt- und Sicherungswerte in Klammern () sind für 24V- Anlagen!

(*) Option 2. KD- Lüfter
Kabelstrang BK1-000-168

Diese Zeichnung verbleibt unser Eigentum. Vervielfältigung, Verwertung oder Mitteilung an dritte Personen hat zivil- und strafrechtliche Folgen. (Urheberrechtsgesetz. Gesetz gegen den unlauteren Wettbewerb BGB.)

Durch Weiterentwicklung entstehende konstruktive
und technische Änderungen behalten wir uns vor !
Originale dürfen ohne Änderungsantrag nicht verändert werden.

KONVEKTA AG 34607 Schwalmstadt



KONVEKTA® KÜHL- & KLIMAAANLAGEN D-34607 SCHWALMSTADT

Gez.	01.08.11	A. Kraft
------	----------	----------

SCHALTPLAN

KL30/FL/12/24V/ m. KS50

VD-Gebläse 3-st./KD-Lüfter 1-st.

Typ: KL30

Blatt	Zeichnungs-Nr.
-------	----------------

2/2	K1-300-112
-----	------------