

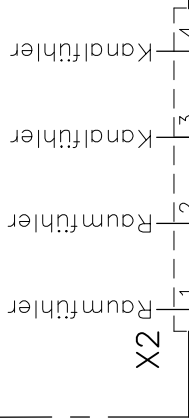
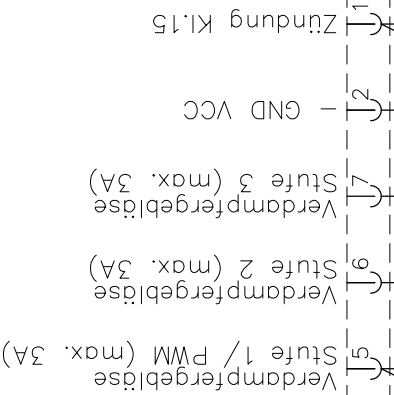


STEUERGERÄT K5


H11-004-410 12VDC/H11-004-411 24VDC

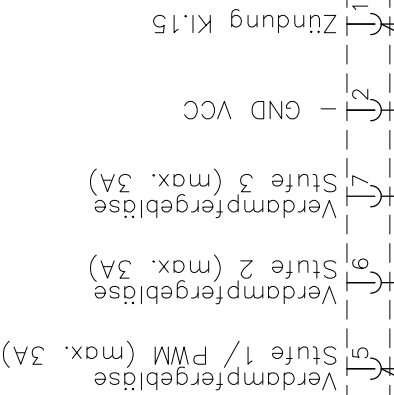

X1

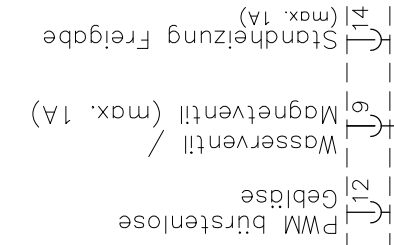


2x0,5 (geschirmt)

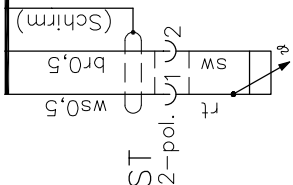

Raumfühler (blau)

2x0,5 (geschirmt)

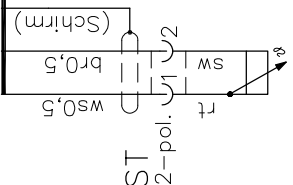

Kanalfühler (gelb)


orig. KFZ Zündung KI.15

rs


12x1,5

2x1,5

+ 24 VDC

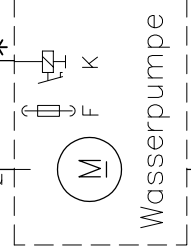

* Steuersignal

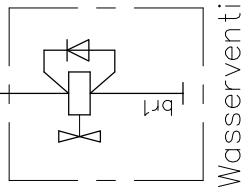

Y1

KL15 KFZ

ST1

18-pol. +

F8

7,5A

Klimaanlage KL40T


Blatt 2/2

Nr.Änderungs-Mitteilung	Tag	Name
a7	Anpassung Blatt 3 hinzu	14.03.22 A. Kraft
a6	ST10, Y1 hinzu, HP-LP getauscht	08.08.11 S. Pfluger

Diese Zeichnung verbleibt unser Eigentum. Vervielfältigung, Verwertung oder Mitteilung an dritte Personen hat zivil- und strafrechtliche Folgen. (Urheberrechtsgesetz. Gesetz gegen den unlauteren Wettbewerb BGB.)
Durch Weiterentwicklung entstehende konstruktive und technische Änderungen behalten wir uns vor !
Originale dürfen ohne Änderungsantrag nicht verändert werden.
KONVEKTA AG 34607 Schwalmstadt

a5	Bezeichnung Stecker ST1 Blatt 1/2	war 15 polig	30.03.09	A. Kraft
a4	X1/8 zu ST1/6	war braun	09.07.08	S. Pfluger
a3	br (Wasserpumpe)	war an X1(6)	24.04.08	S. Pfluger
a2	B+ Kabel 35² und F0 125A bei 12V	08.05.07	A. Kraft	
a1	Kabel bl1 war von ST9/3 nach K1/861	05.12.06	A. Kraft	
Nr.Änderungs-Mitteilung	Tag	Name		

		KÜHL- & KLIMAANLAGEN D-34607 SCHWALMSTADT	
SCHALTPLAN		Typ: KL40+45T	
KL40+45T 12/24V		Blatt	
K5, VD 3-stufig, KD 1st, FL, Hz.		1/3	
K1-400-068			

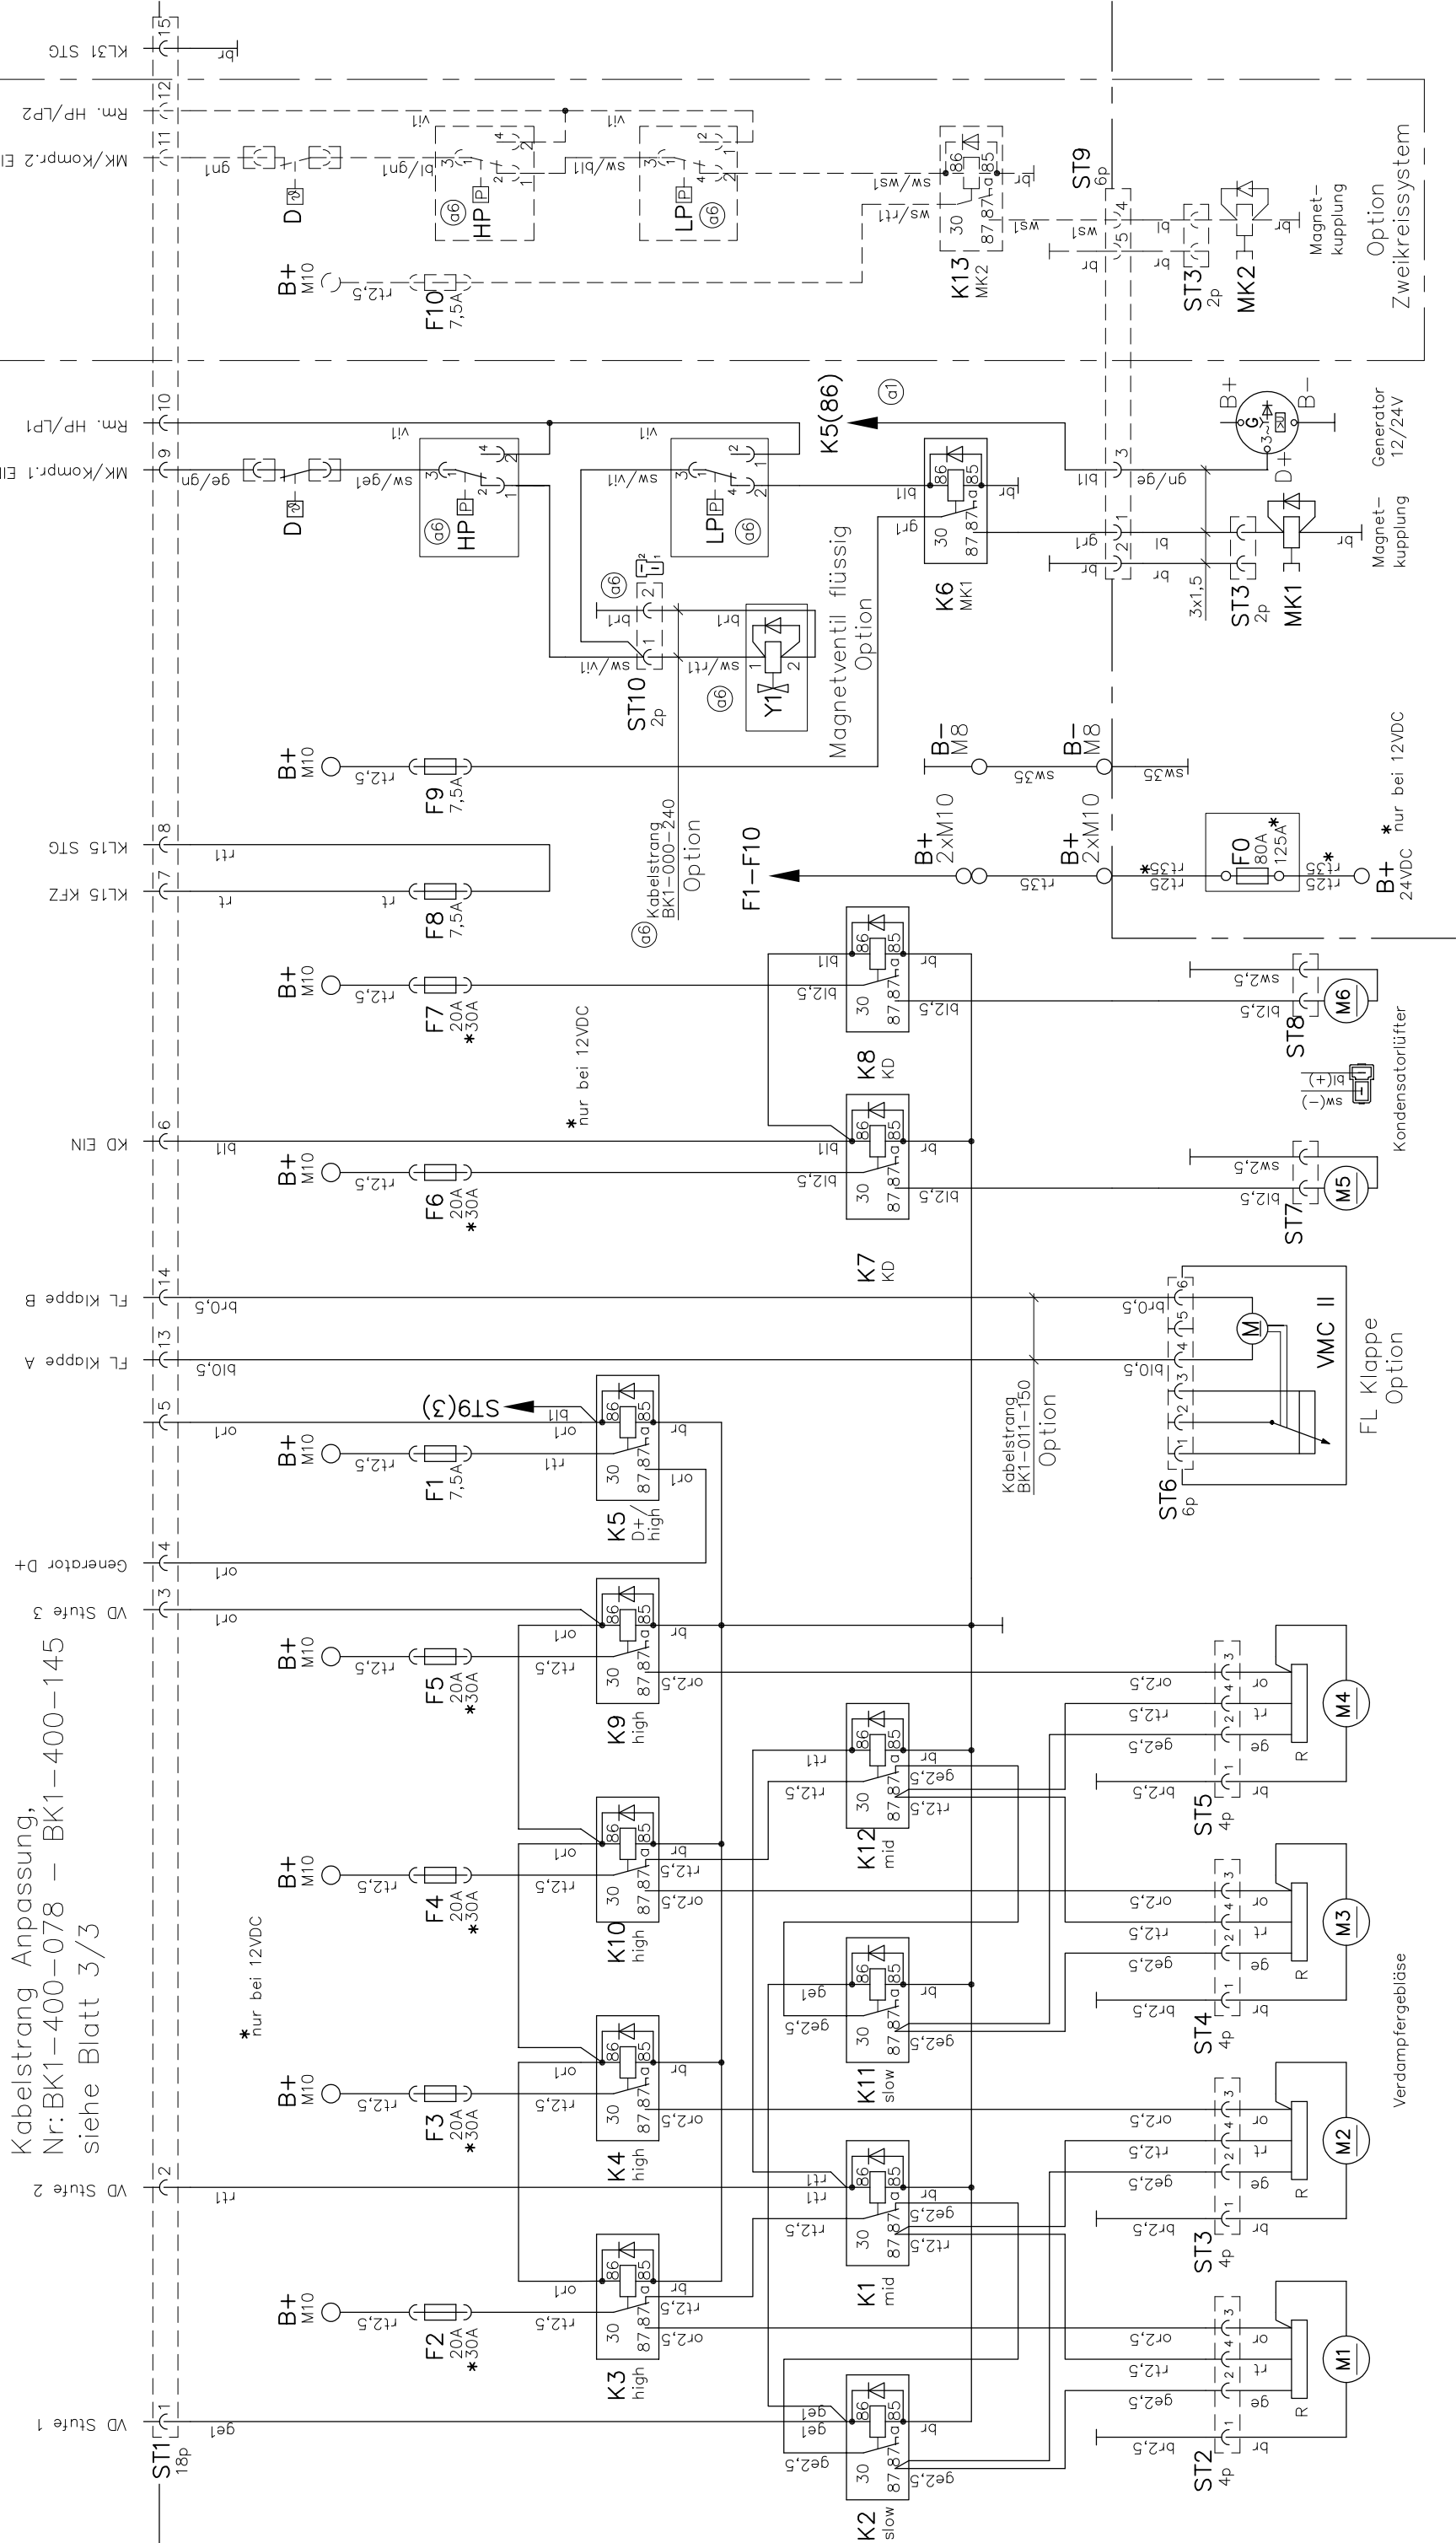


Diese Zeichnung verbleibt unser Eigentum. Vervielfältigung, Verwertung oder Mitteilung an dritte Personen hat zivil- und strafrechtliche Folgen. (Urheberrechtsgesetz. Gesetz gegen den unlauteren Wettbewerb BGB.)

Durch Weiterentwicklung entstehende konstruktive und technische Änderungen behalten wir uns vor !

Originale dürfen ohne Änderungsantrag nicht verändert werden.

KONVEKTA AG 34607 Schwalmstadt


[illegible]

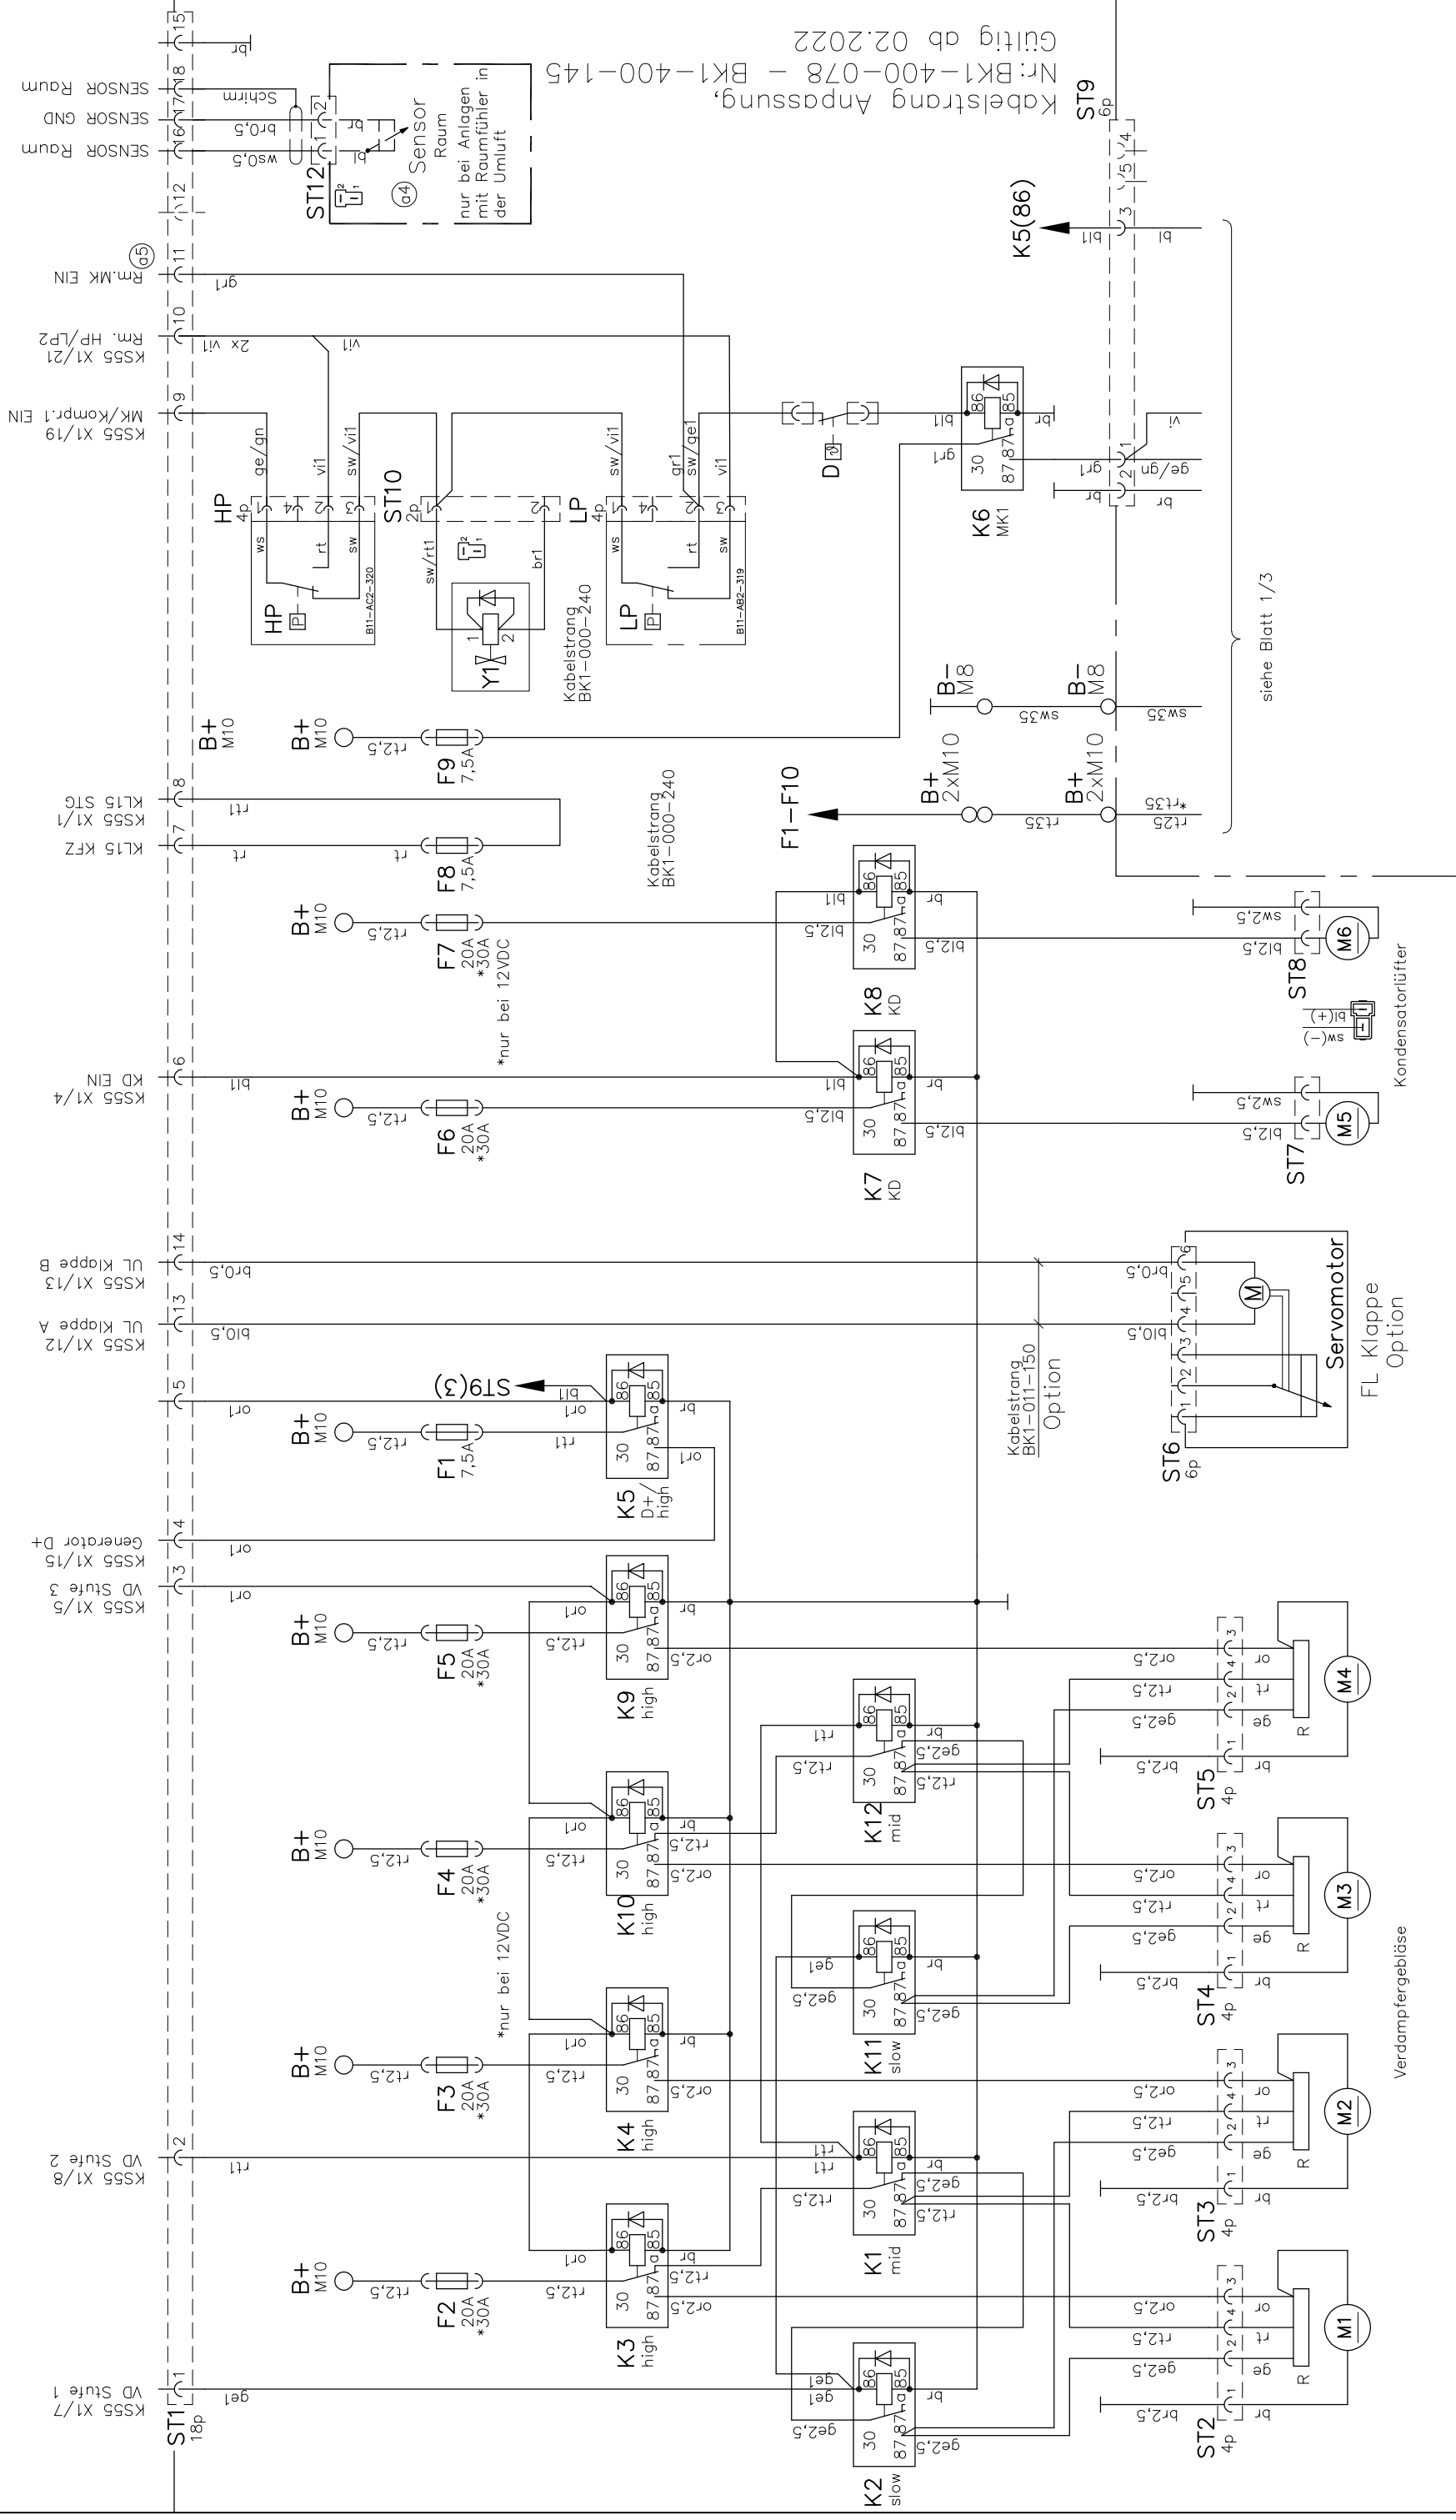

Diese Zeichnung verbleibt unser Eigentum. Vervielfältigung, Verwertung oder Mitteilung an dritte Personen hat zivil- und strafrechtliche Folgen. (Urheberrechtsgesetz. Gesetz gegen den unlauteren Wettbewerb BGB.)

Durch Weiterentwicklung entstehende konstruktive und technische Änderungen behalten wir uns vor !
Originalie dürfen ohne Änderungsantrag nicht verändert werden.

KONVEKTA AG 34607 Schwalmstadt

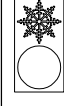

③ KÜHL- & KLIMAAANLAGEN D-34607 SCHWALMSTADT

Gez.	10.11.06	A. Kraft
------	----------	----------

SCHALTPLAN

KL40+45T 12/24V

K5, VD 3-stufig, KD 1st, FL, Hz.

Typ: KL40+45T

Blatt	Zeichnungs-Nr.
-------	----------------

3/3	K1-400-068
-----	------------