


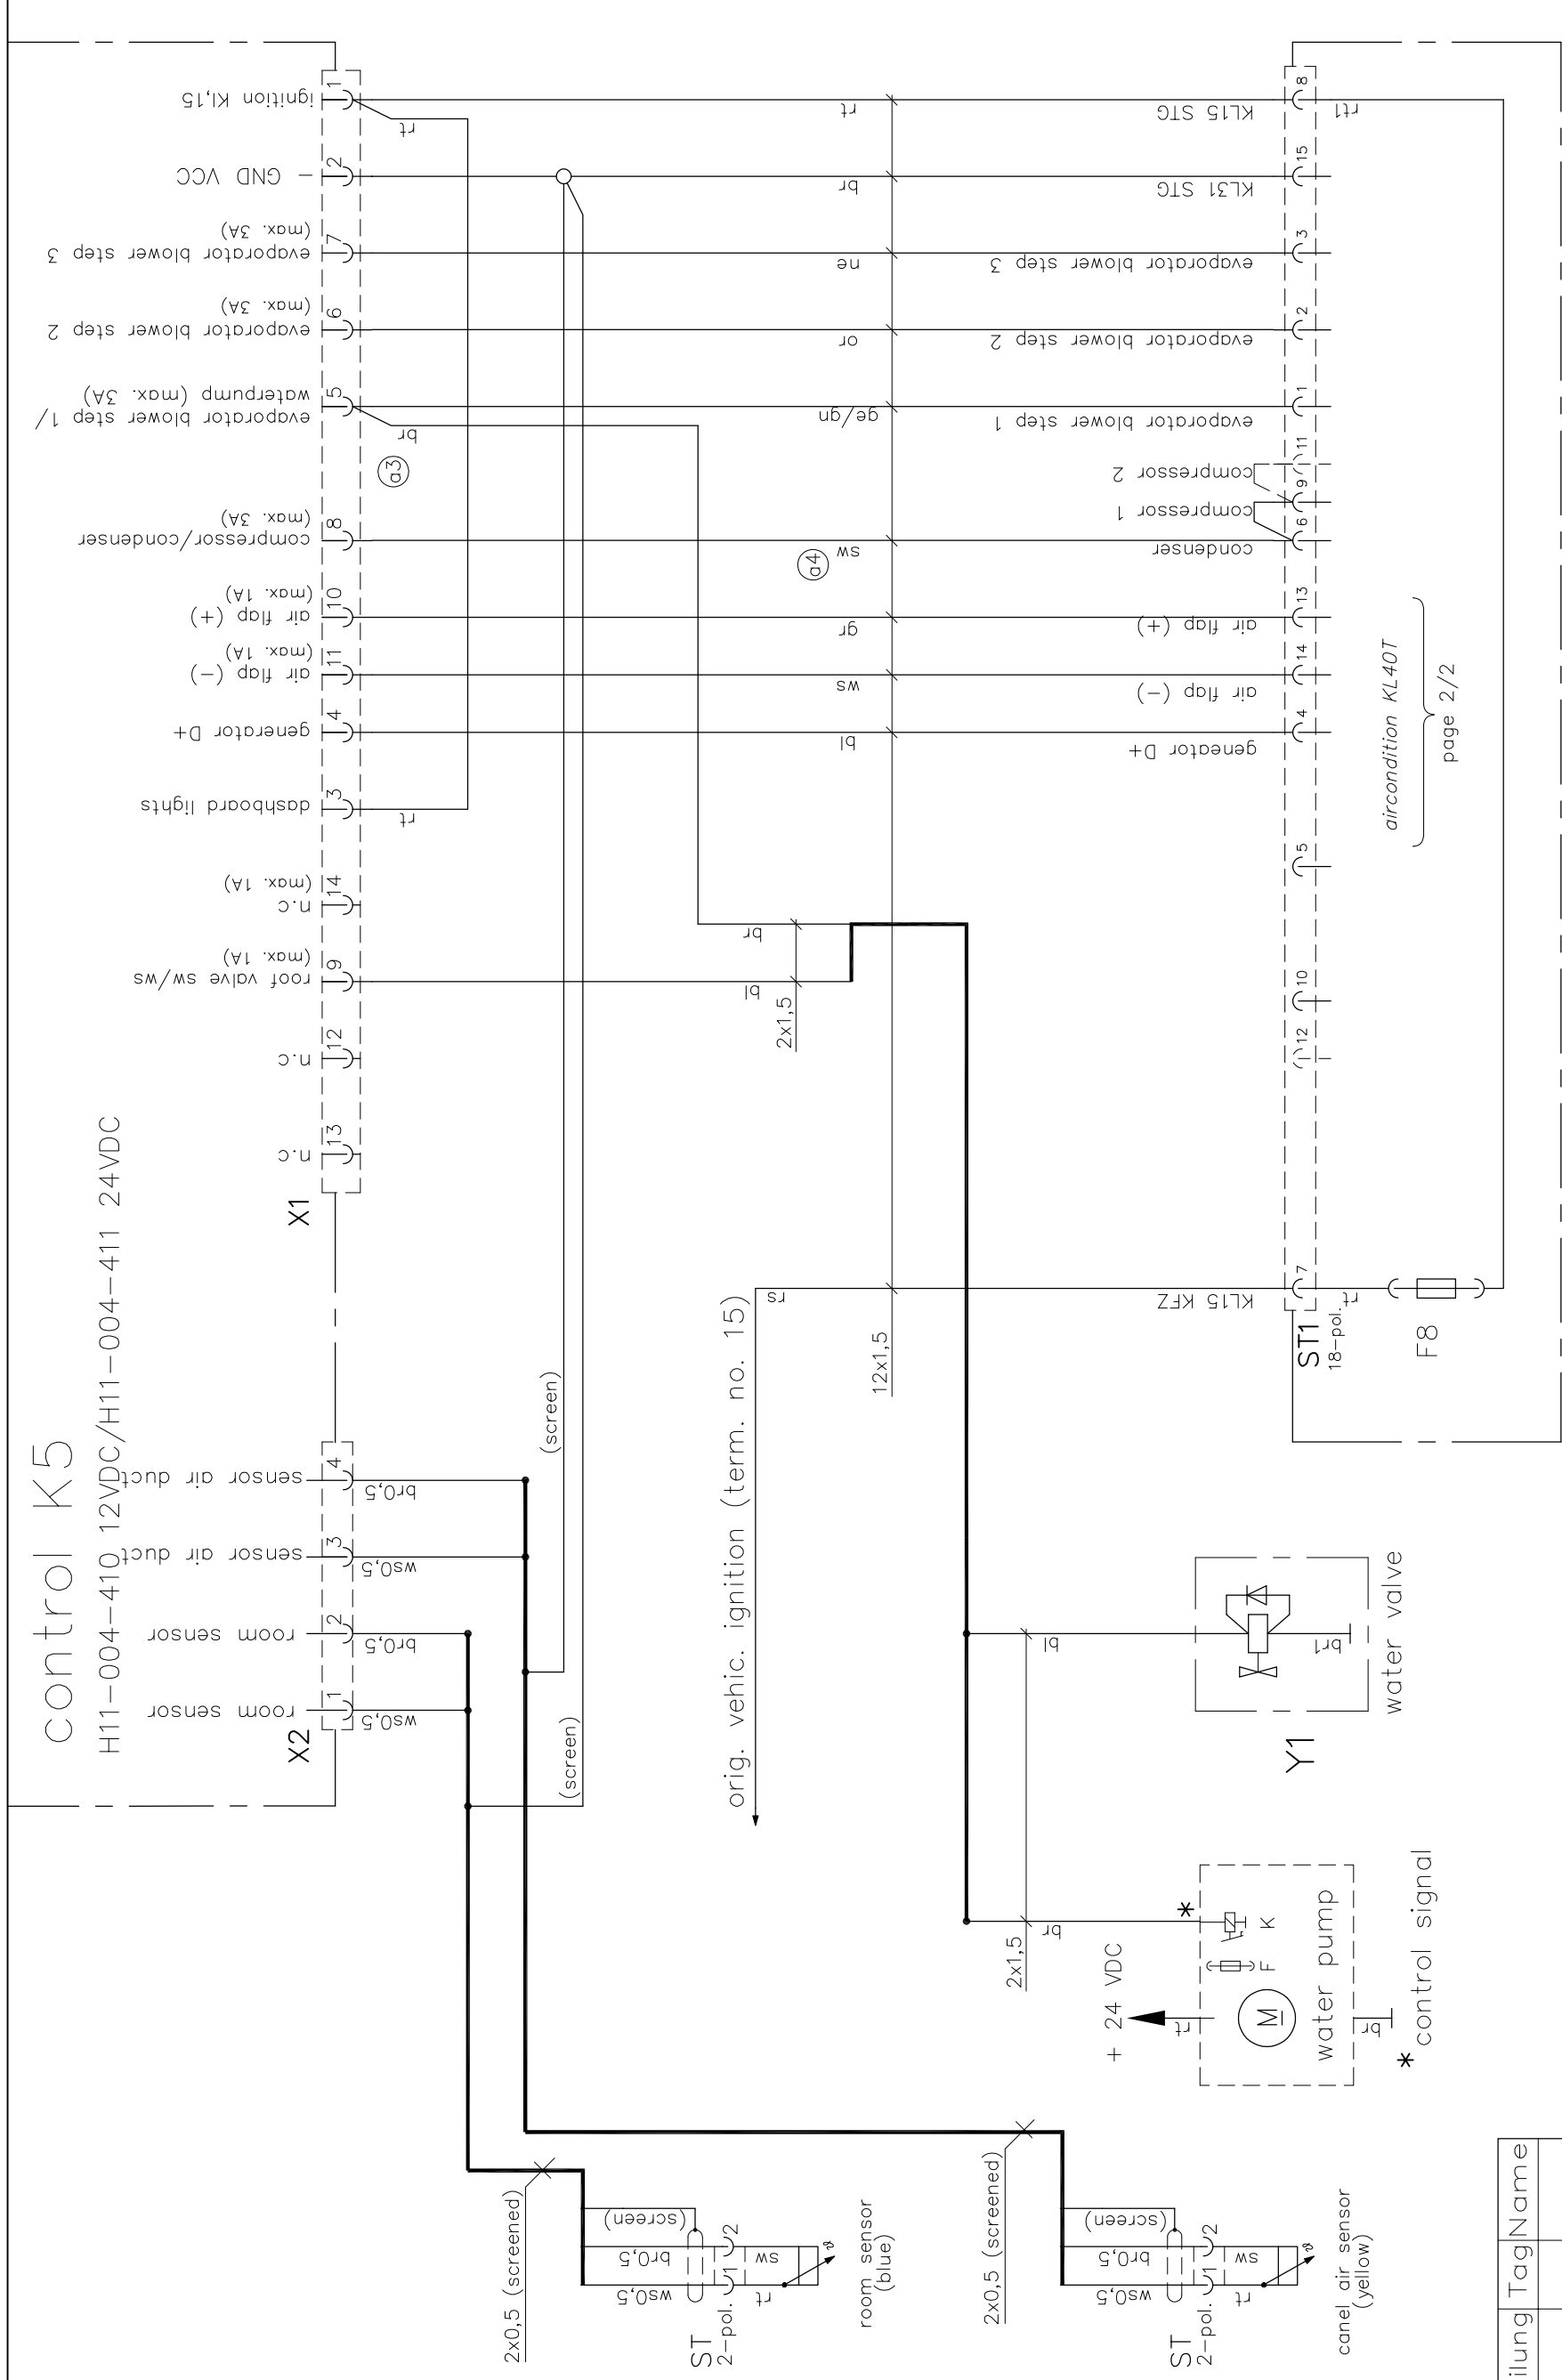

Nr.	Änderungs-Mitteilung	Tag	Name
a7	Anpassung Blatt 3 hinzu	14.03.22	A. Kraft
a6	ST10, Y1 hinzu, HP-LP getauscht	08.08.11	S. Pfluger


Diese Zeichnung verbleibt unser Eigentum. Vervielfältigung, Verwertung oder Mitteilung an dritte Personen hat zivil- und strafrechtliche Folgen. (Urheberrechtsgesetz. Gesetz gegen den unlauteren Wettbewerb BGB.)

Durch Weiterentwicklung entstehende konstruktive

und technische Änderungen behalten wir uns vor !
Originale dürfen ohne Änderungsantrag nicht verändert werden.

KONVEKTA AG 34607 Schwalmstadt

a5	Bezeichnung Stecker STI Blatt 1/2	war 15 polig	30.03.09	A. Kraft
a4	X1/8 zu ST1/6 war braun		09.07.08	S. Pfluger
a3	br (Wasserpumpe) war an X1(6)		24.04.08	S. Pfluger
a2	B+ Kabel 35 ² und F0 125A bei 12V		08.05.07	A. Kraft
a1	Kabel b11 war von ST9/3 nach K1/86!		05.12.06	A. Kraft
Nr.	Änderungs-Mitteilung	Tag	Name	

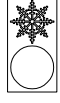

 **KONVEKTA**[®] KÜHL- & KLIMAAANLAGEN D-34607 SCHWALMSTADT

SCHALTPLAN

KL40+45T 12/24V


K5, VD 3-stufig, KD 1st, EL, Hz.

Typ: KL40+45T

Blatt	Zeichnungs-Nr.
-------	----------------

1/3	K1-400-068
-----	------------

Wiring harness adjustment
no: BK1-400-078 – BK1-400-145
see page 3/3

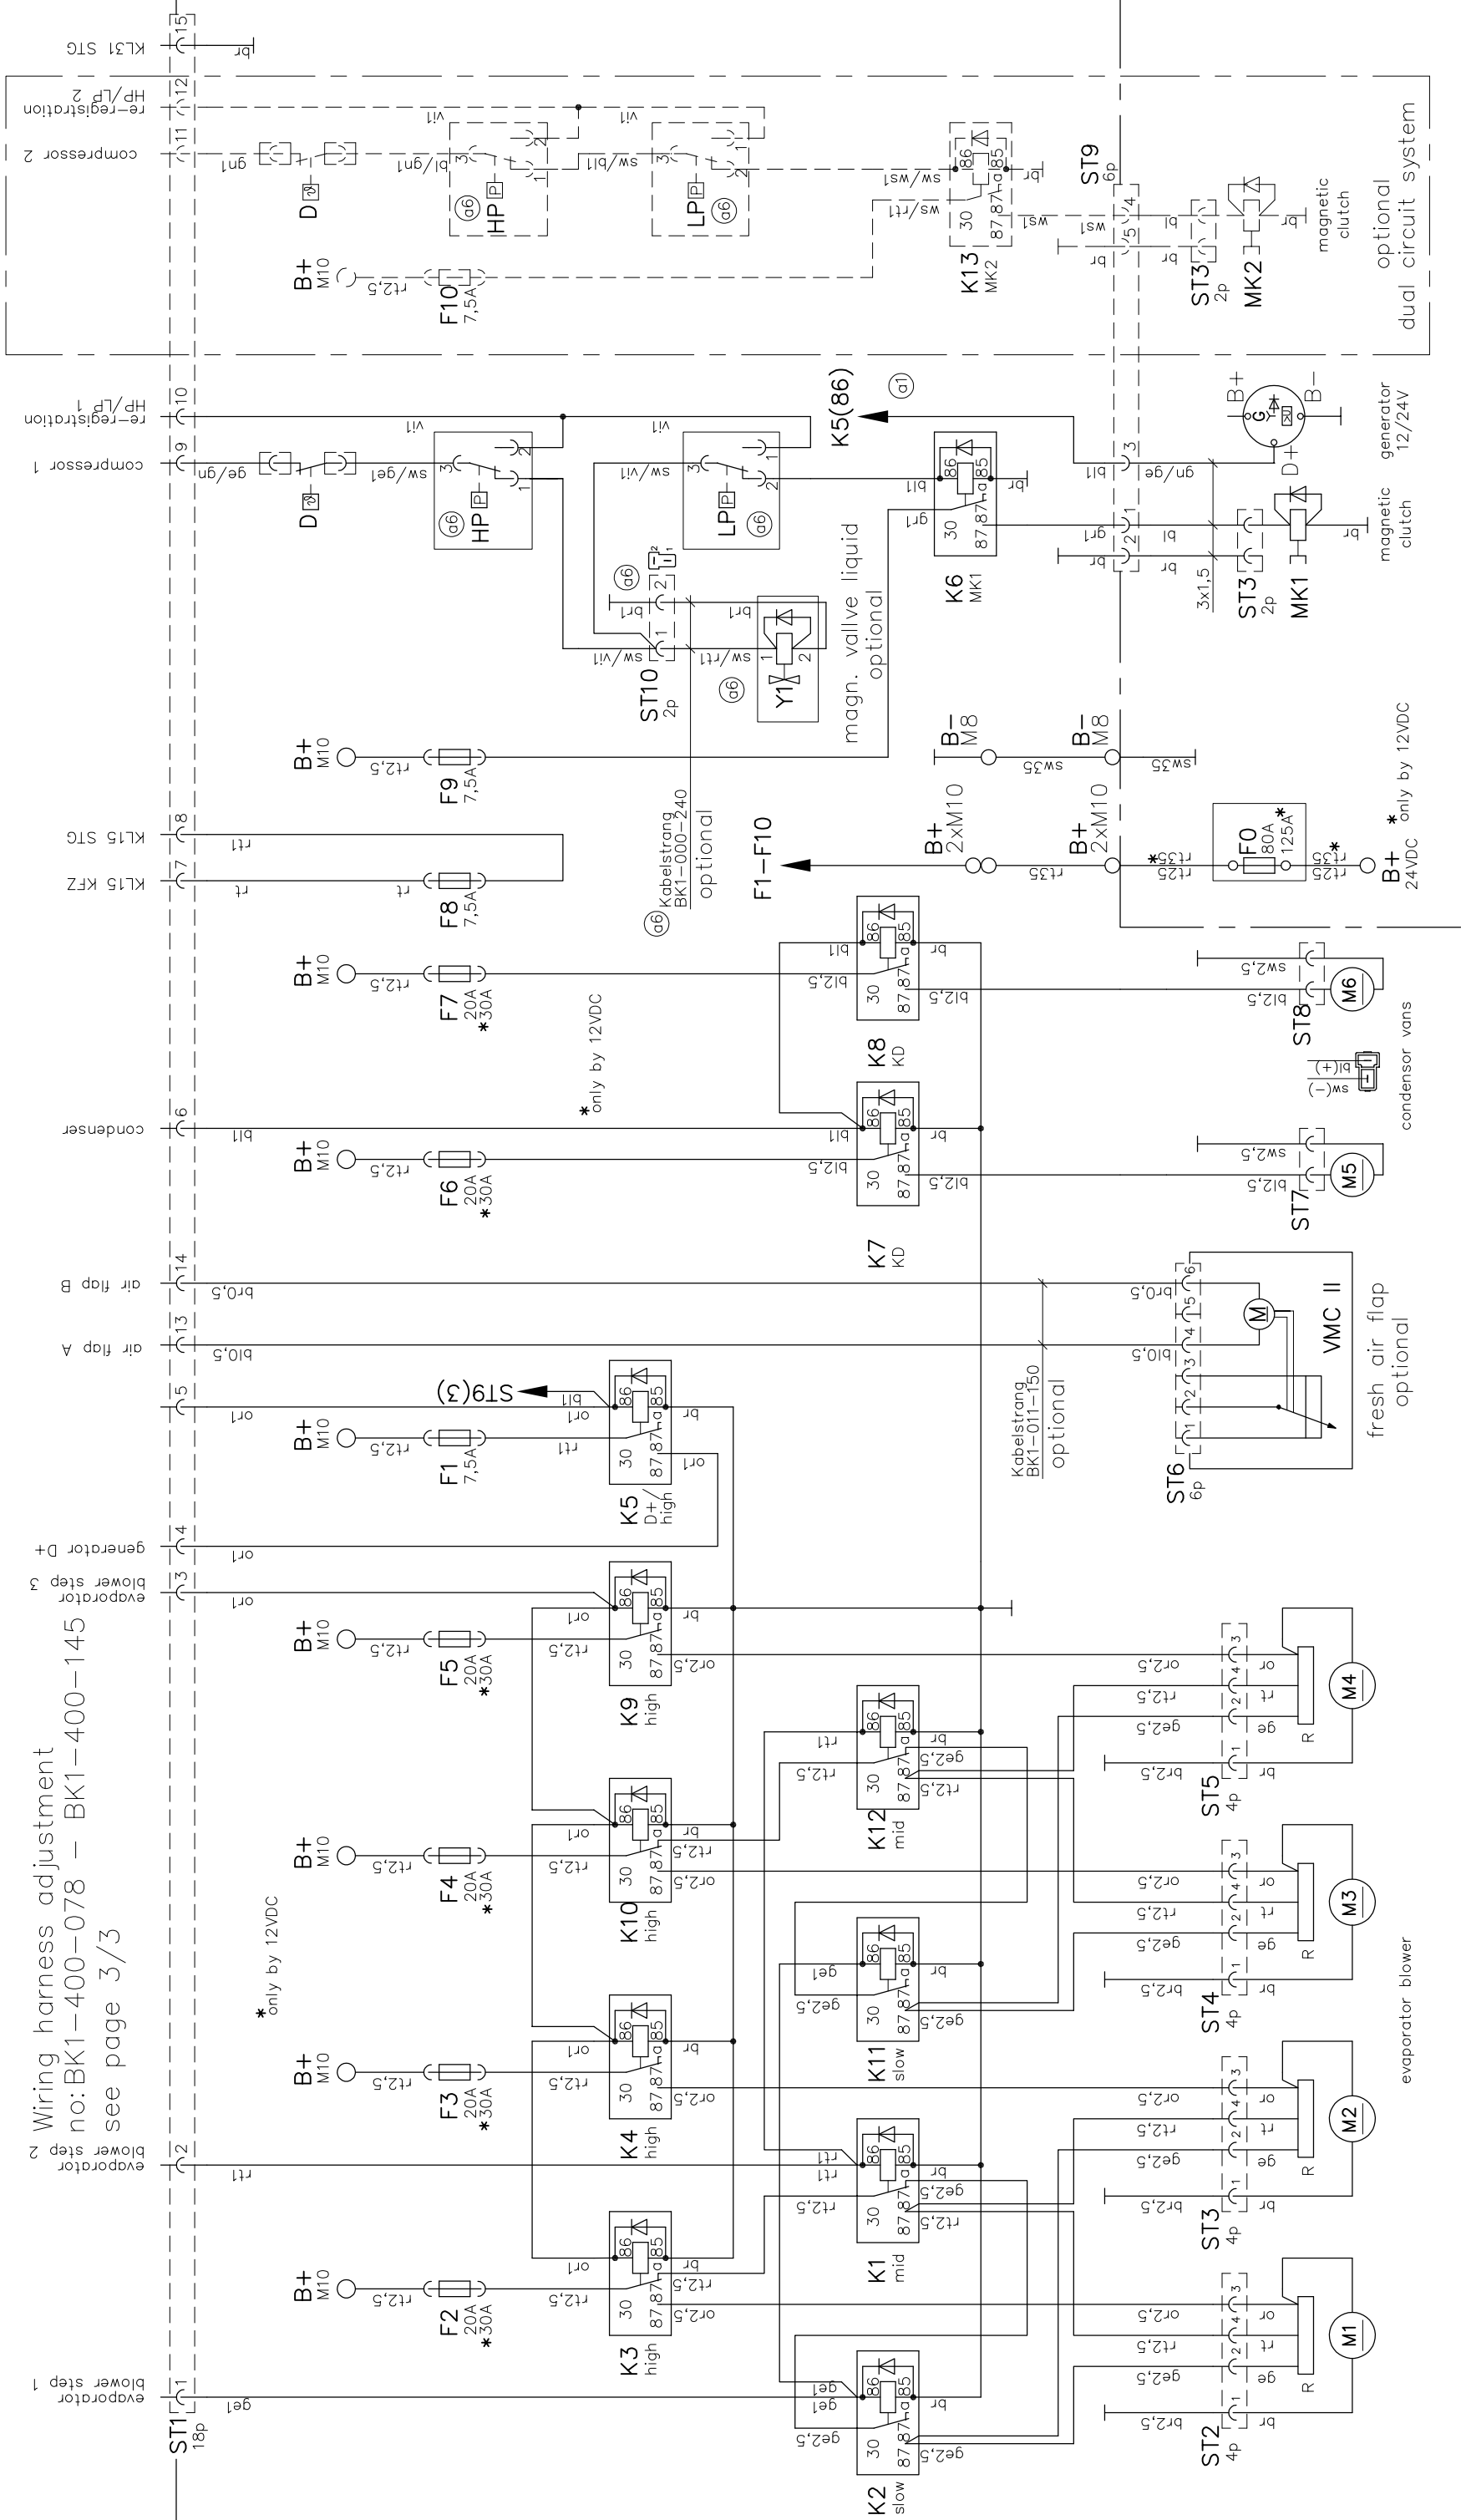

Diese Zeichnung verbleibt unser Eigentum. Vervielfältigung, Verwertung oder Mitteilung an dritte Personen hat zivil- und strafrechtliche Folgen. (Urheberrechtsgesetz. Gesetz gegen den unlauteren Wettbewerb BGB.)
Durch Weiterentwicklung entstehende konstruktive und technische Änderungen behalten wir uns vor !
Originale dürfen ohne Änderungsantrag nicht verändert werden.

KONVEKTA AG 34607 Schwalmstadt


KONVEKTA® KÜHL- & KLIMAANLAGEN D-34607 SCHWALMSTADT

Gez. 10.11.06 A. Kraft	Typ: KL40+45T
Gepr.	Blatt
Änderungen siehe Blatt 1/2	Zeichnungs-Nr.
Nr. Änderungs-Mitteilung	2/3
Tag	K1-400-068
Name	

SCHALTPLAN

KL40+45T 12/24V


K5, VD 3-stufig, KD 1st, FL, Hz.

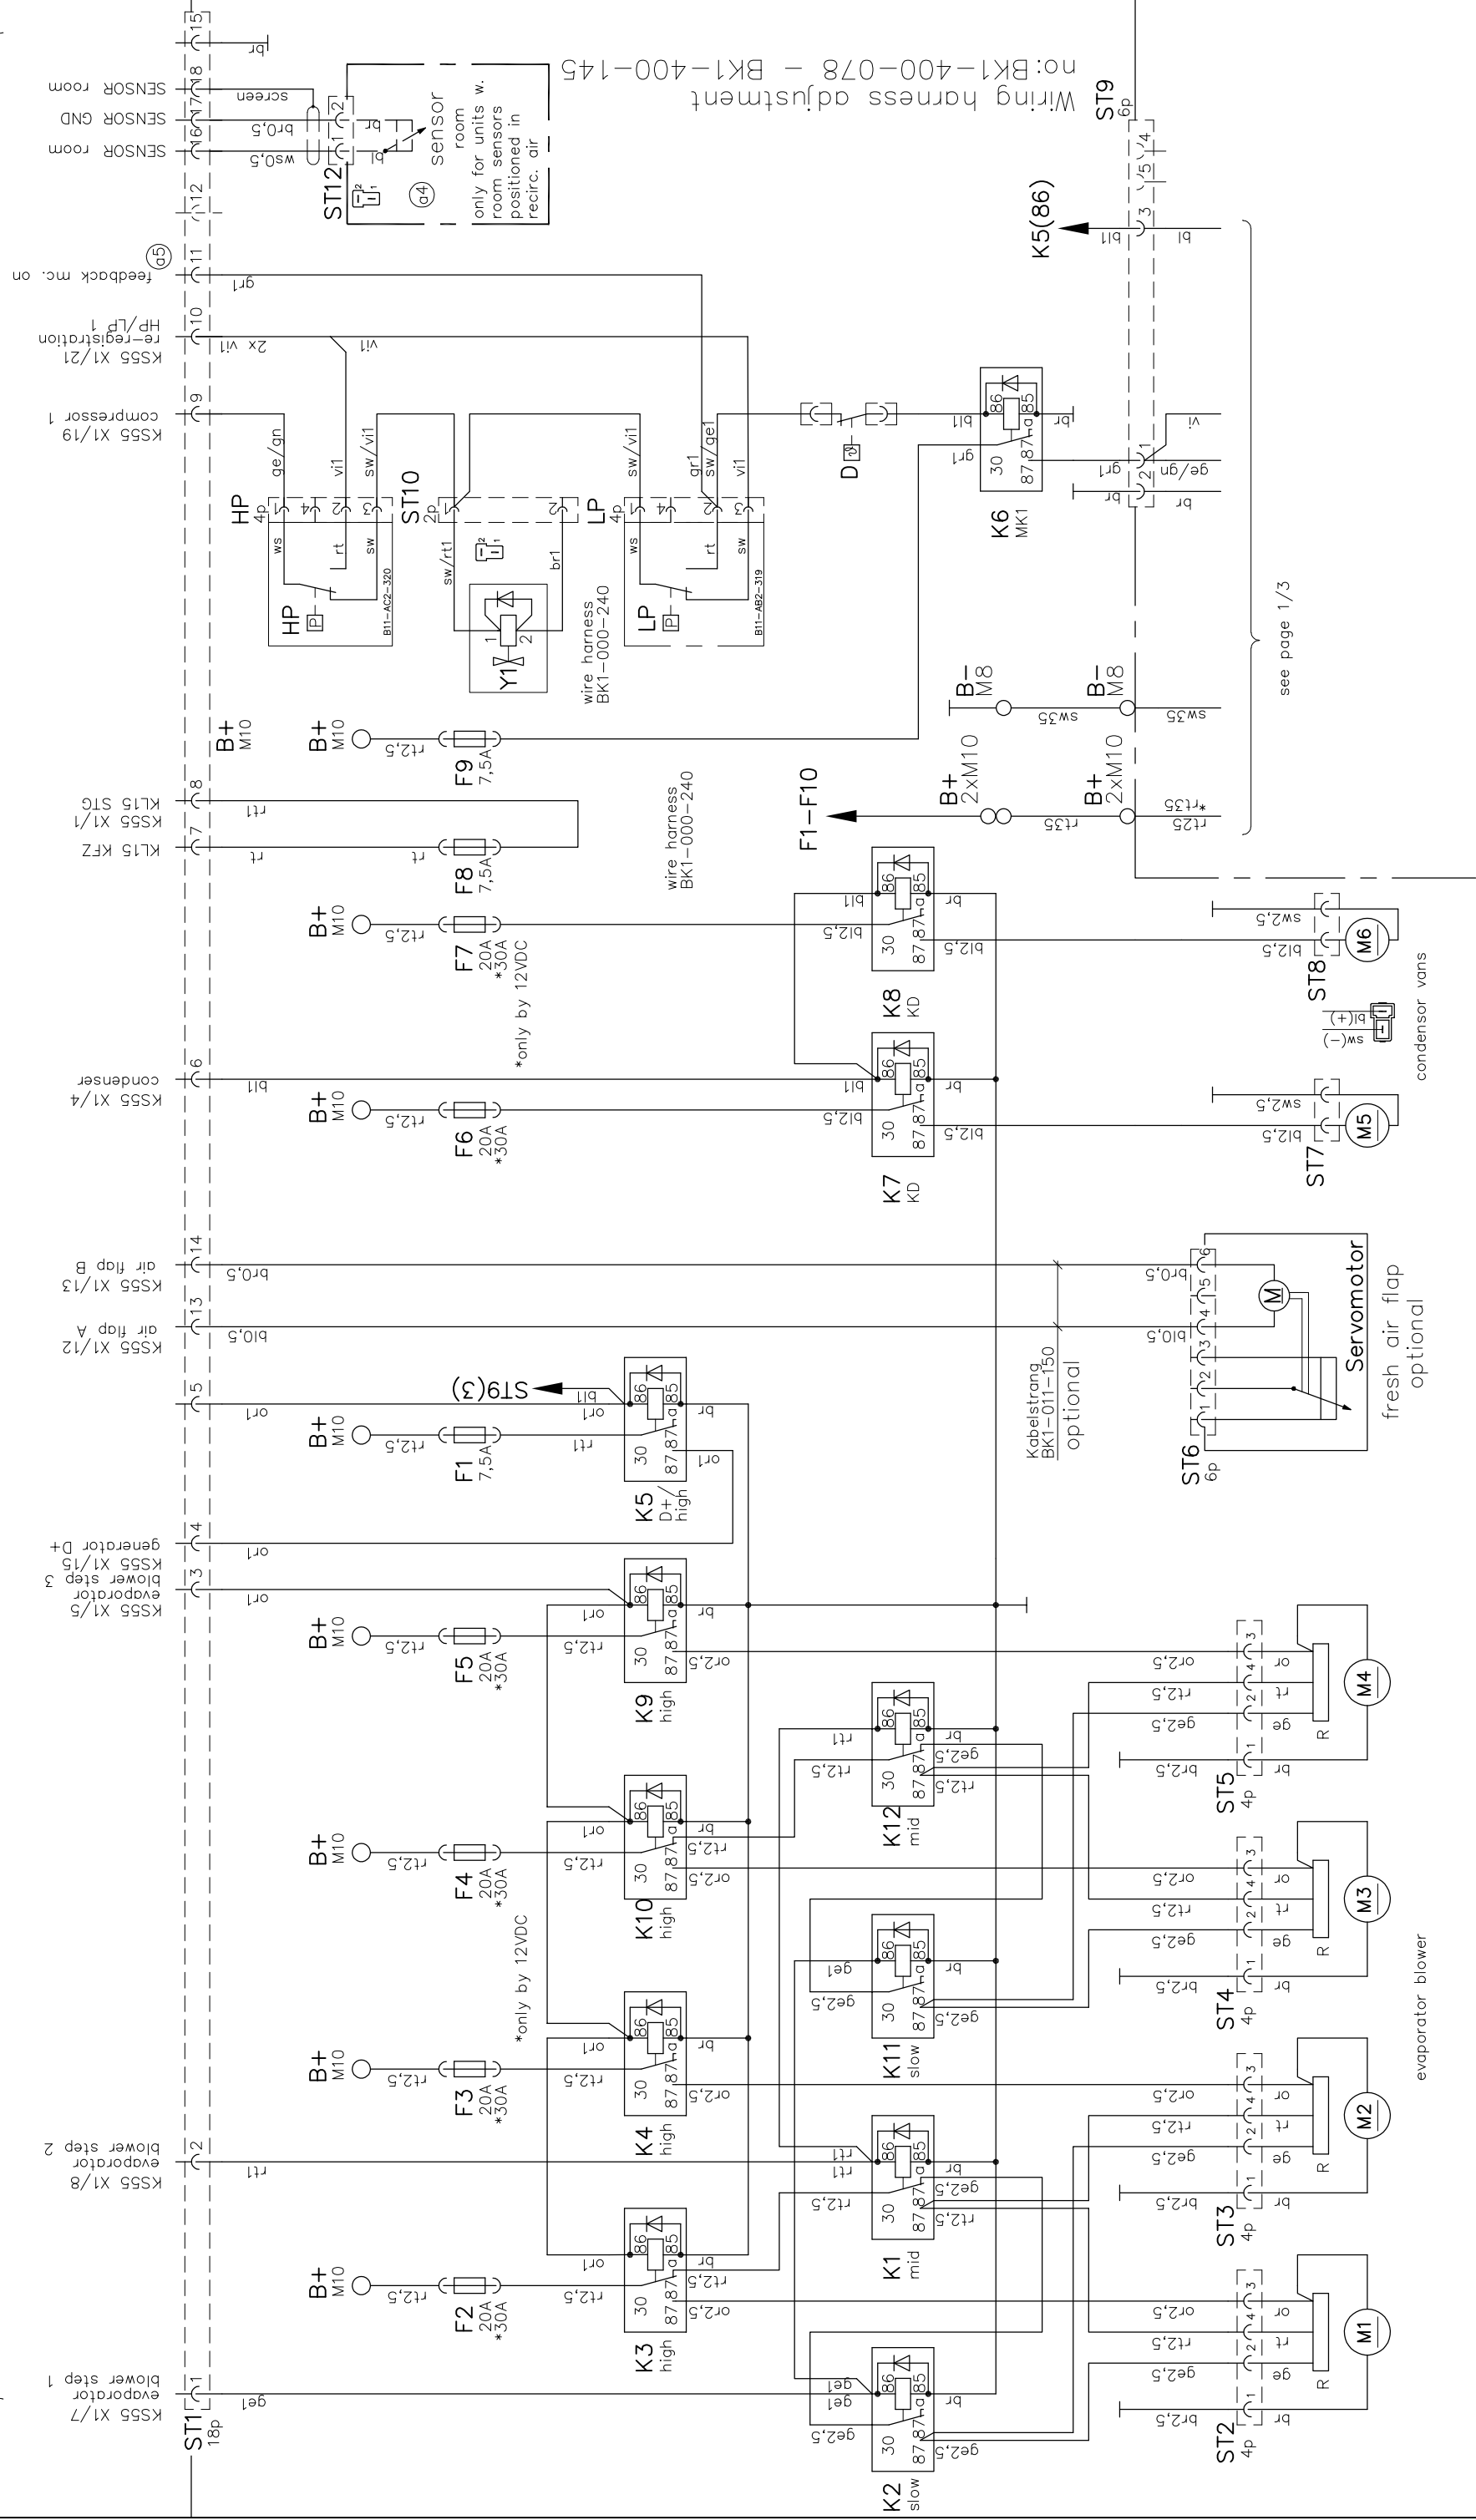

Diese Zeichnung verbleibt unser Eigentum. Vervielfältigung, Verwertung oder Mitteilung an dritte Personen hat zivil- und strafrechtliche Folgen. (Urheberrechtsgesetz. Gesetz gegen den unlauteren Wettbewerb BGB.)

Durch Weiterentwicklung entstehende konstruktive und technische Änderungen behalten wir uns vor !
Originale dürfen ohne Änderungsantrag nicht verändert werden.

KONVEKTA AG 34607 Schwalmstadt

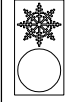

© KÜHL- & KLIMAAANLAGEN D-34607 SCHWALMSTADT

Gez.	10.11.06	A. Kraft
------	----------	----------

SCHALTPLAN
KL 40+45T 12/24V

K5, VD 3-stufig, KD 1st, FL, Hz.

Typ: KL40+45T

Blatt	Zeichnungs-Nr.
-------	----------------

3/3 K1-400-068