



Kabelstrang Anpassung,
Nr: BK1-400-078 – BK1-400-145
siehe Blatt 3/3

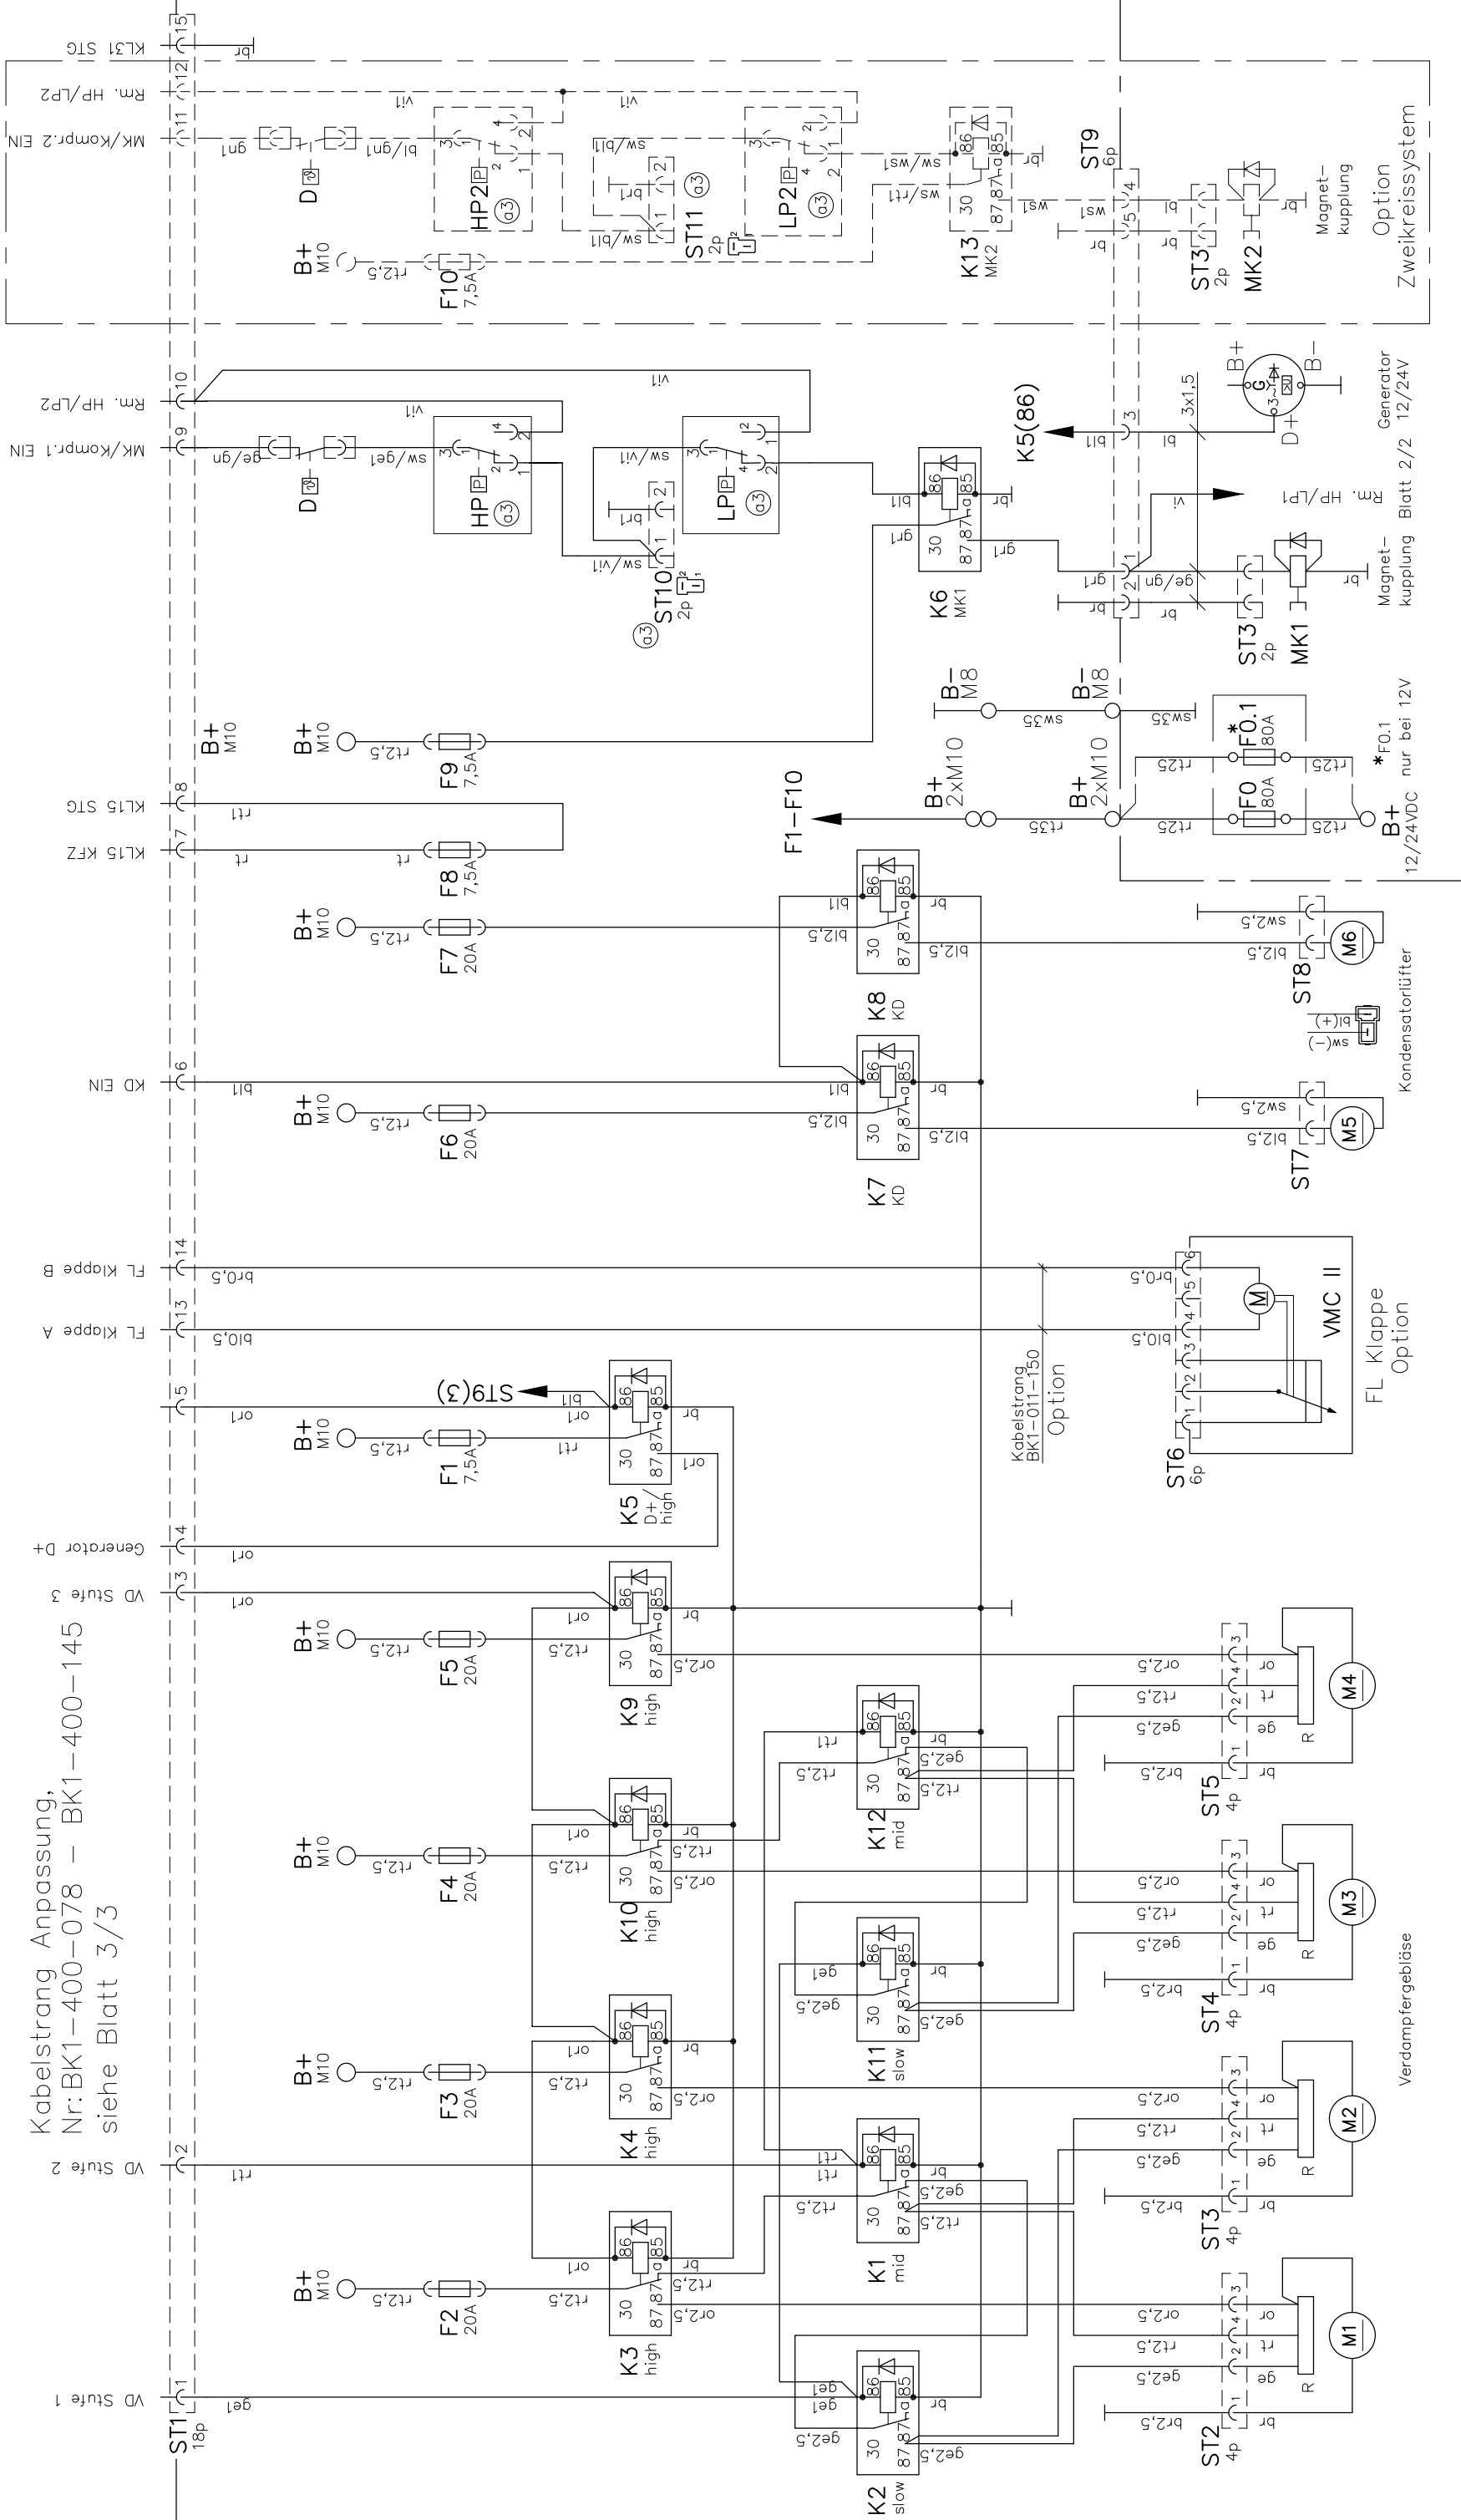

Diese Zeichnung verbleibt unser Eigentum. Vervielfältigung, Verwertung oder Mitteilung an dritte Personen hat zivil- und strafrechtliche Folgen. (Urheberrechtsgesetz. Gesetz gegen den unlauteren Wettbewerb BGB.)
Durch Weiterentwicklung entstehende konstruktive und technische Änderungen behalten wir uns vor !
Originale dürfen ohne Änderungsantrag nicht verändert werden.
KONVEKTA AG 34607 Schwalmstadt

 KÜHL- & KLIMAANLAGEN D-34607 SCHWALMSTADT		Typ: KL40T	
SCHALTPLAN		Blatt Zeichnungs-Nr.	
KL40-46T 12/24V		2/3 K1-400-077	
KS15, VD 3-stufig, KD 1st, Frischl.			
Gez. 15.03.07 S. Pfluger		TAG NAME	
Gepr.		TagName	
a1 Änderung siehe Blatt 1/3		11.03.22 A. Kraft	
Nr. Änderungs-Mitteilung		TagName	

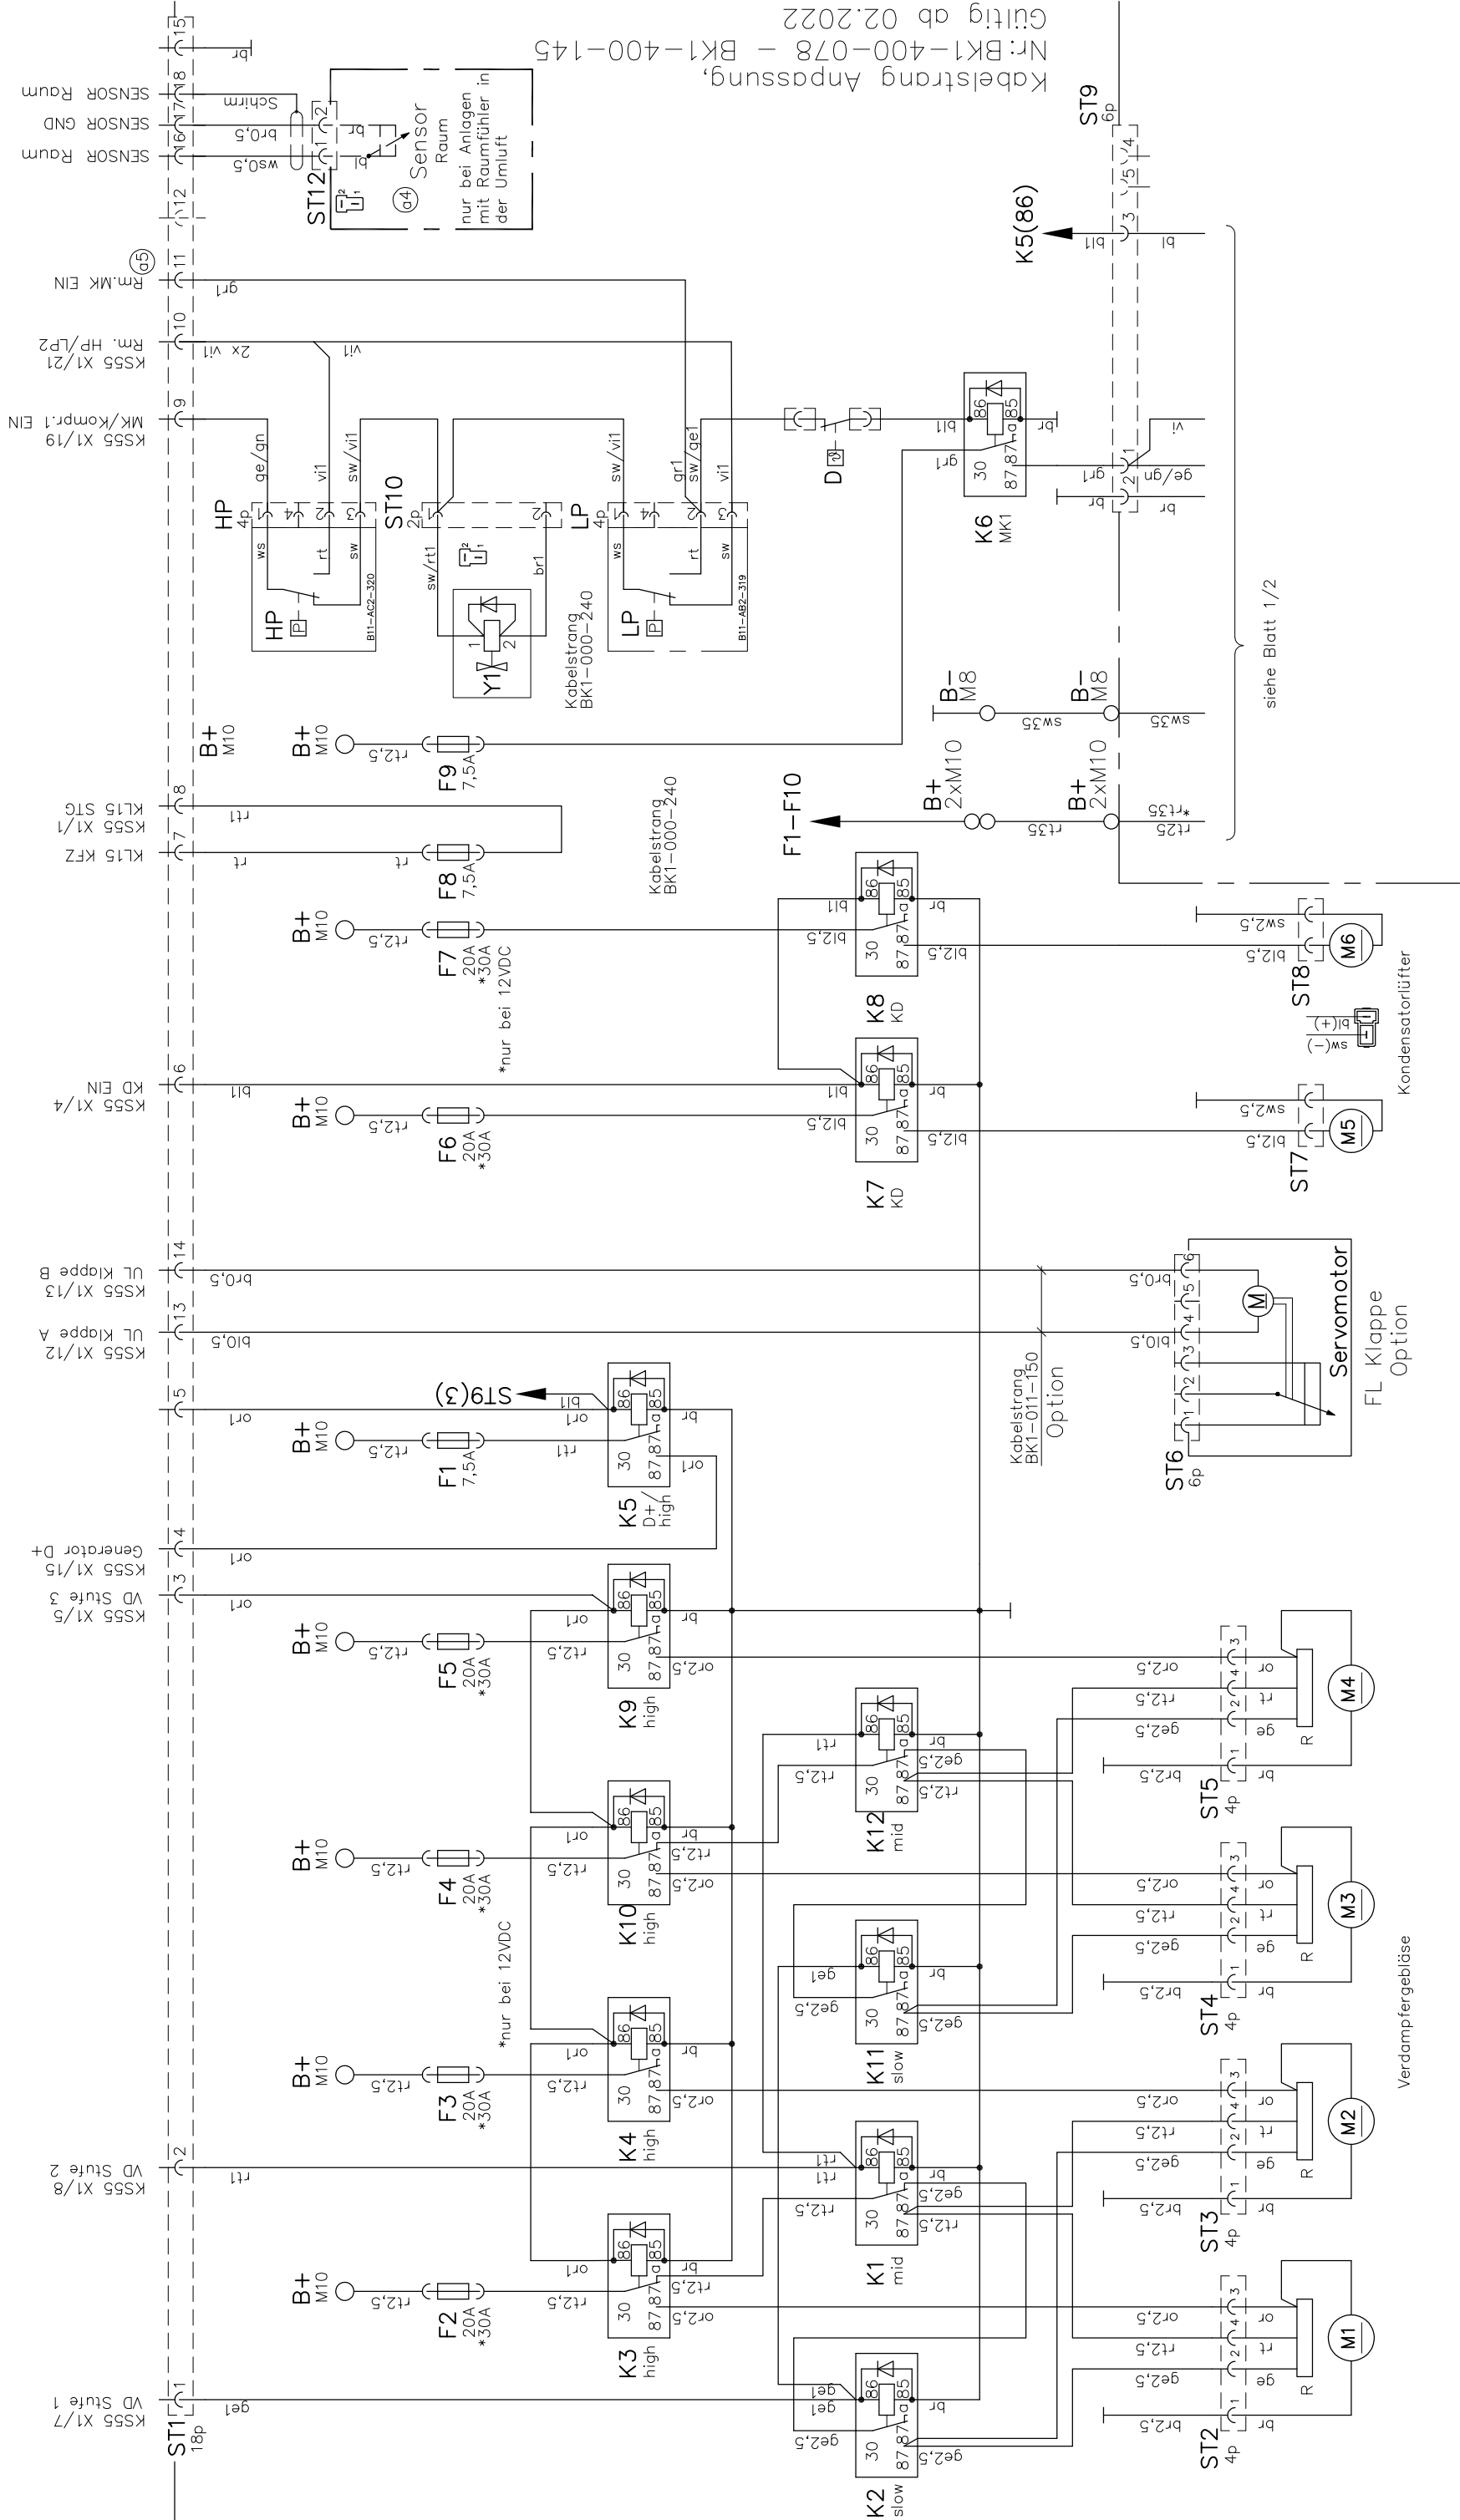

Diese Zeichnung verbleibt unser Eigentum. Vervielfältigung, Verwertung oder Mitteilung an dritte Personen hat zivil- und strafrechtliche Folgen. (Urheberrechtsgesetz. Gesetz gegen den unlauteren Wettbewerb BGB.)

Durch Weiterentwicklung entstehende konstruktive und technische Änderungen behalten wir uns vor !

Originale dürfen ohne Änderungsantrag nicht verändert werden.

KONVEKTA AG 34607 Schwalmstadt

[illegible]