


ac. control KS15
прибор управления KS15

оригинальный леб.локровка D+
orig. KFZ generator D+ !

orig. KFZ KL15 ignition !
оригинальный зажигание KL15

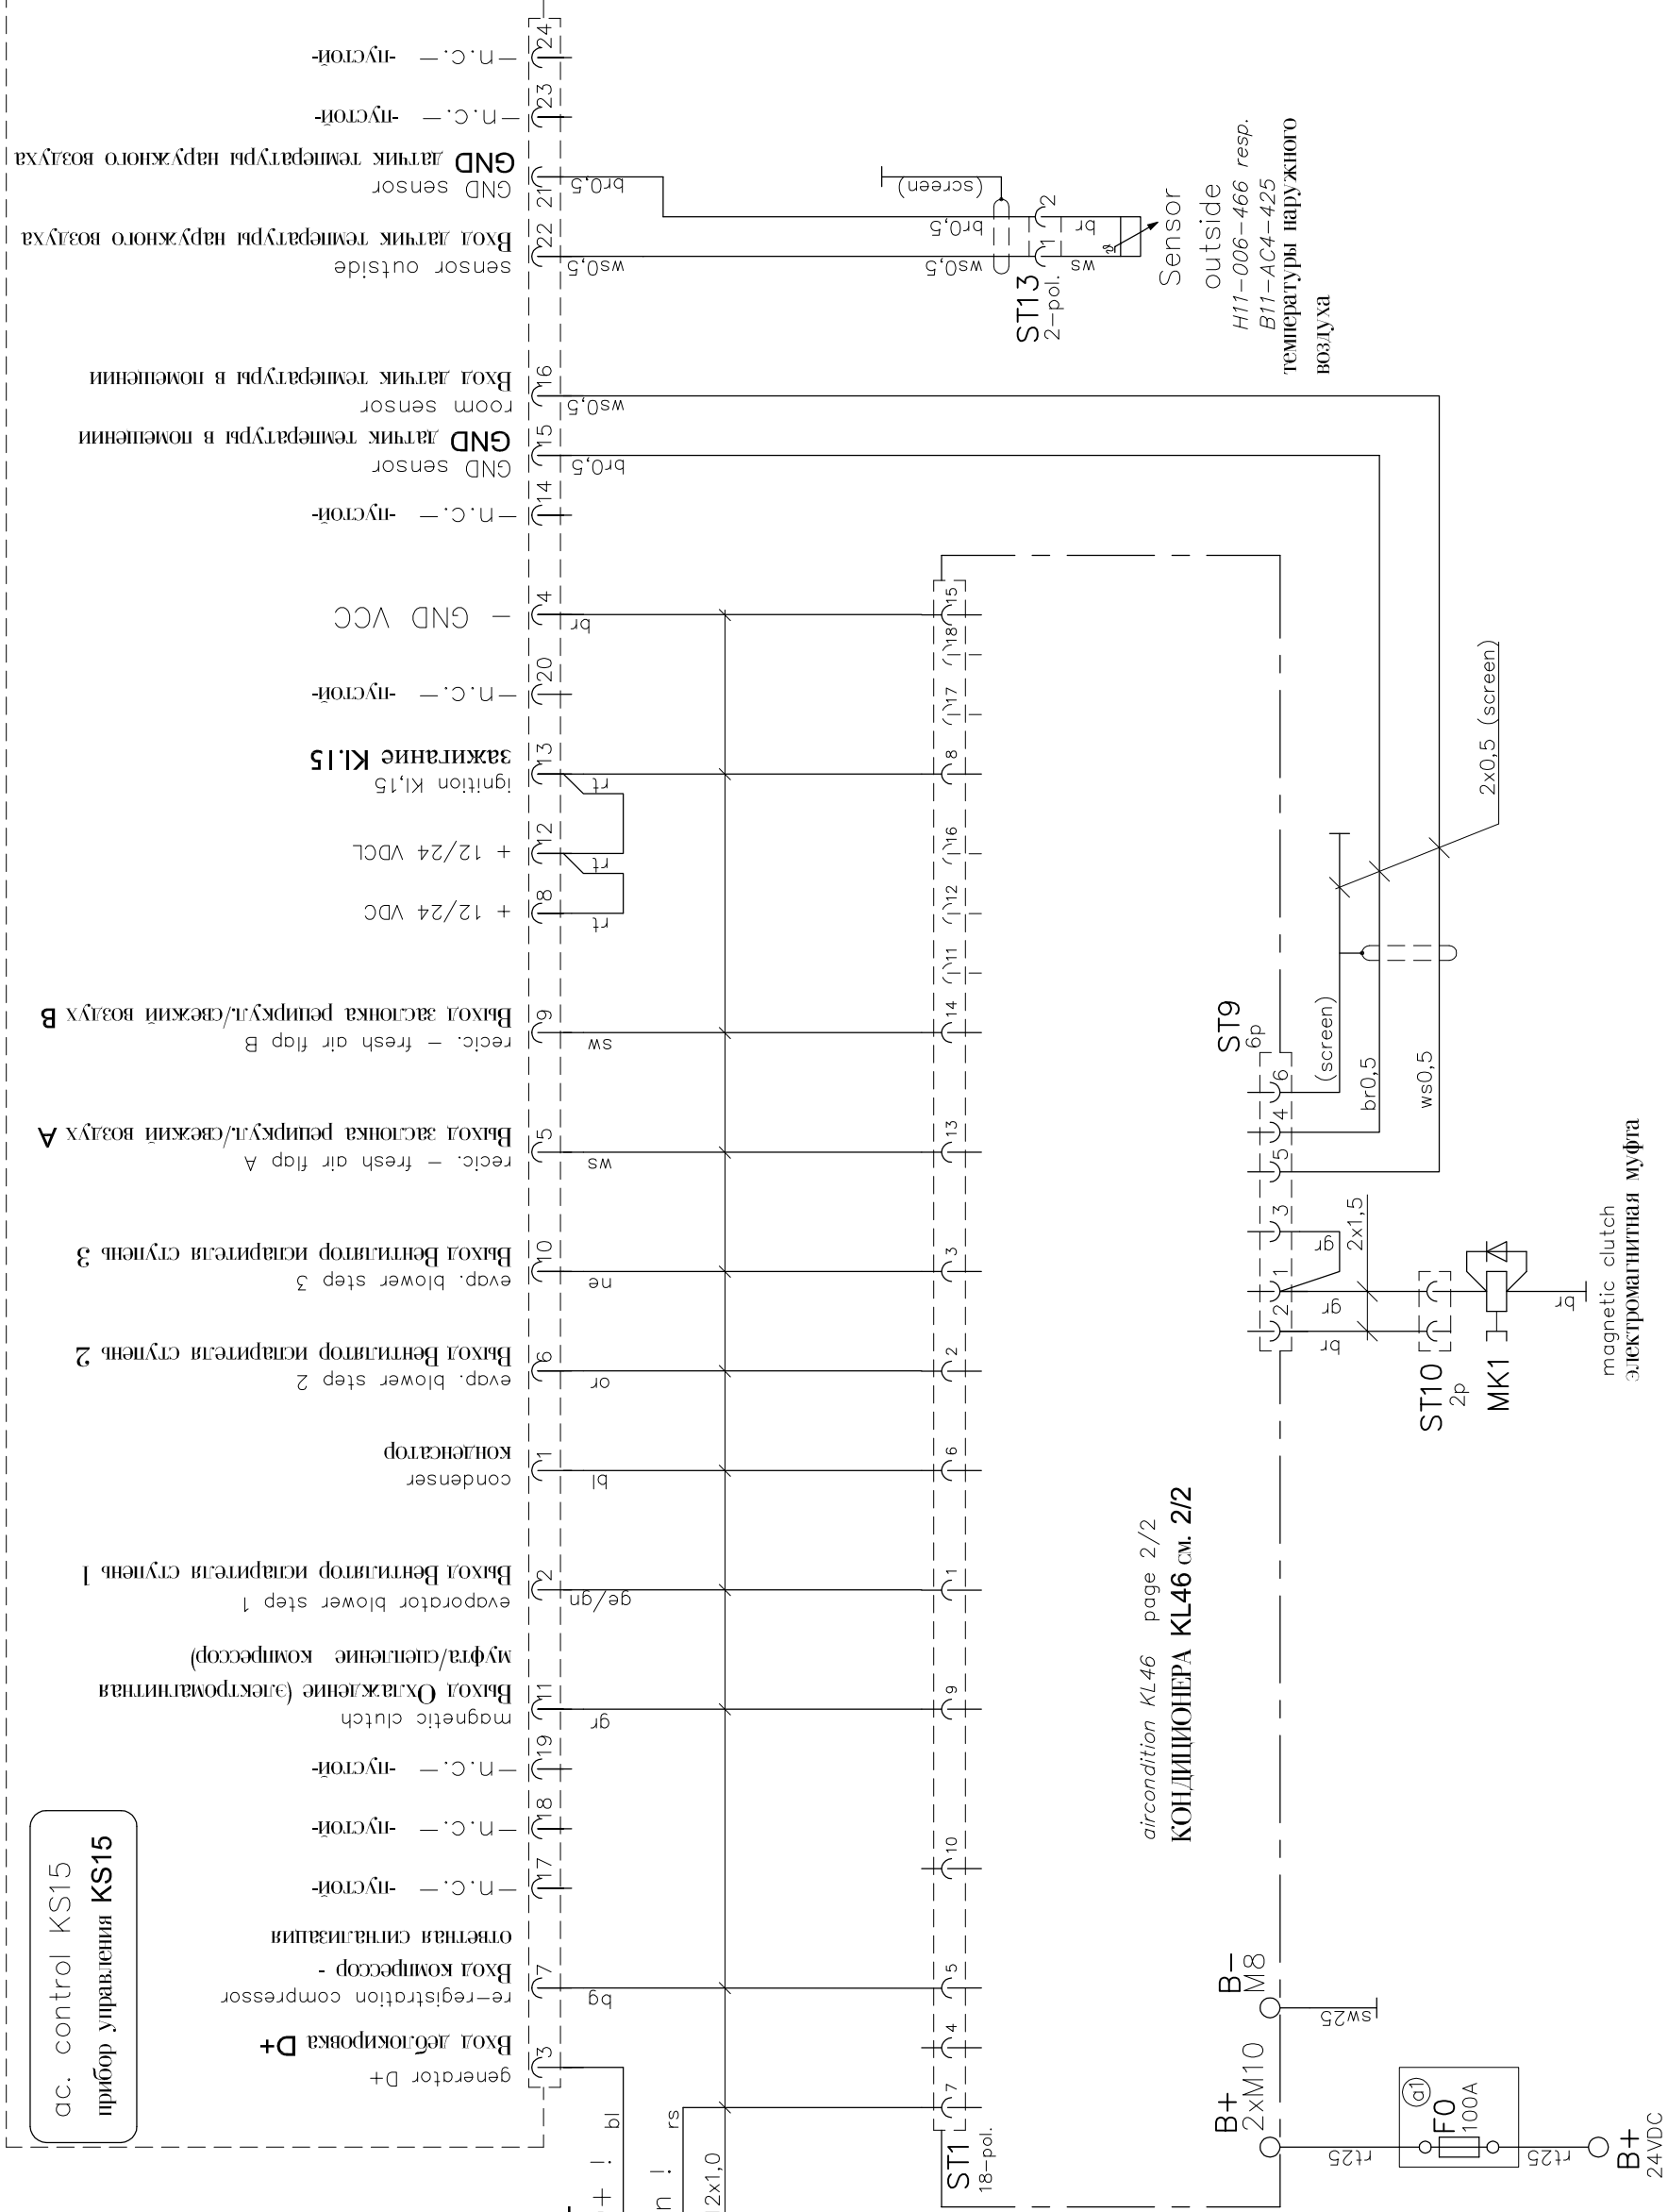


aircondition KL46 page 2/2
КОНДИЦИОНЕРА KL46 см. 2/2

Diese Zeichnung verbleibt unser Eigentum. Vervielfältigung, Verwertung oder Mitteilung an dritte Personen hat zivil- und strafrechtliche Folgen. (Urheberrechtsgesetz. Gesetz gegen den unlauteren Wettbewerb BGB.)
Durch Weiterentwicklung entstehende konstruktive und technische Änderungen behalten wir uns vor !
Originale dürfen ohne Änderungsantrag nicht verändert werden.
KONVEKTA AG 34607 Schwalmstadt

		KÜHL- & KLIMAANLAGEN D-34607 SCHWALMSTADT	
Gez. 26.07.11 A. Kraft		SCHALTPLAN	
a1 Sicherung FO war 80A 26.02.13 A. Kraft		KL46/SW/24V	
Nr. Änderungs-Mitteilung		KS15, VD 3st.,KD1st.,FL, 1-Kr	
Tag		NAME	
Gepr.		Blatt	
		Typ: BK1-400-094	
		1/2 K1-400-094	

connection, see
page 1/2
см. стр. 1/2

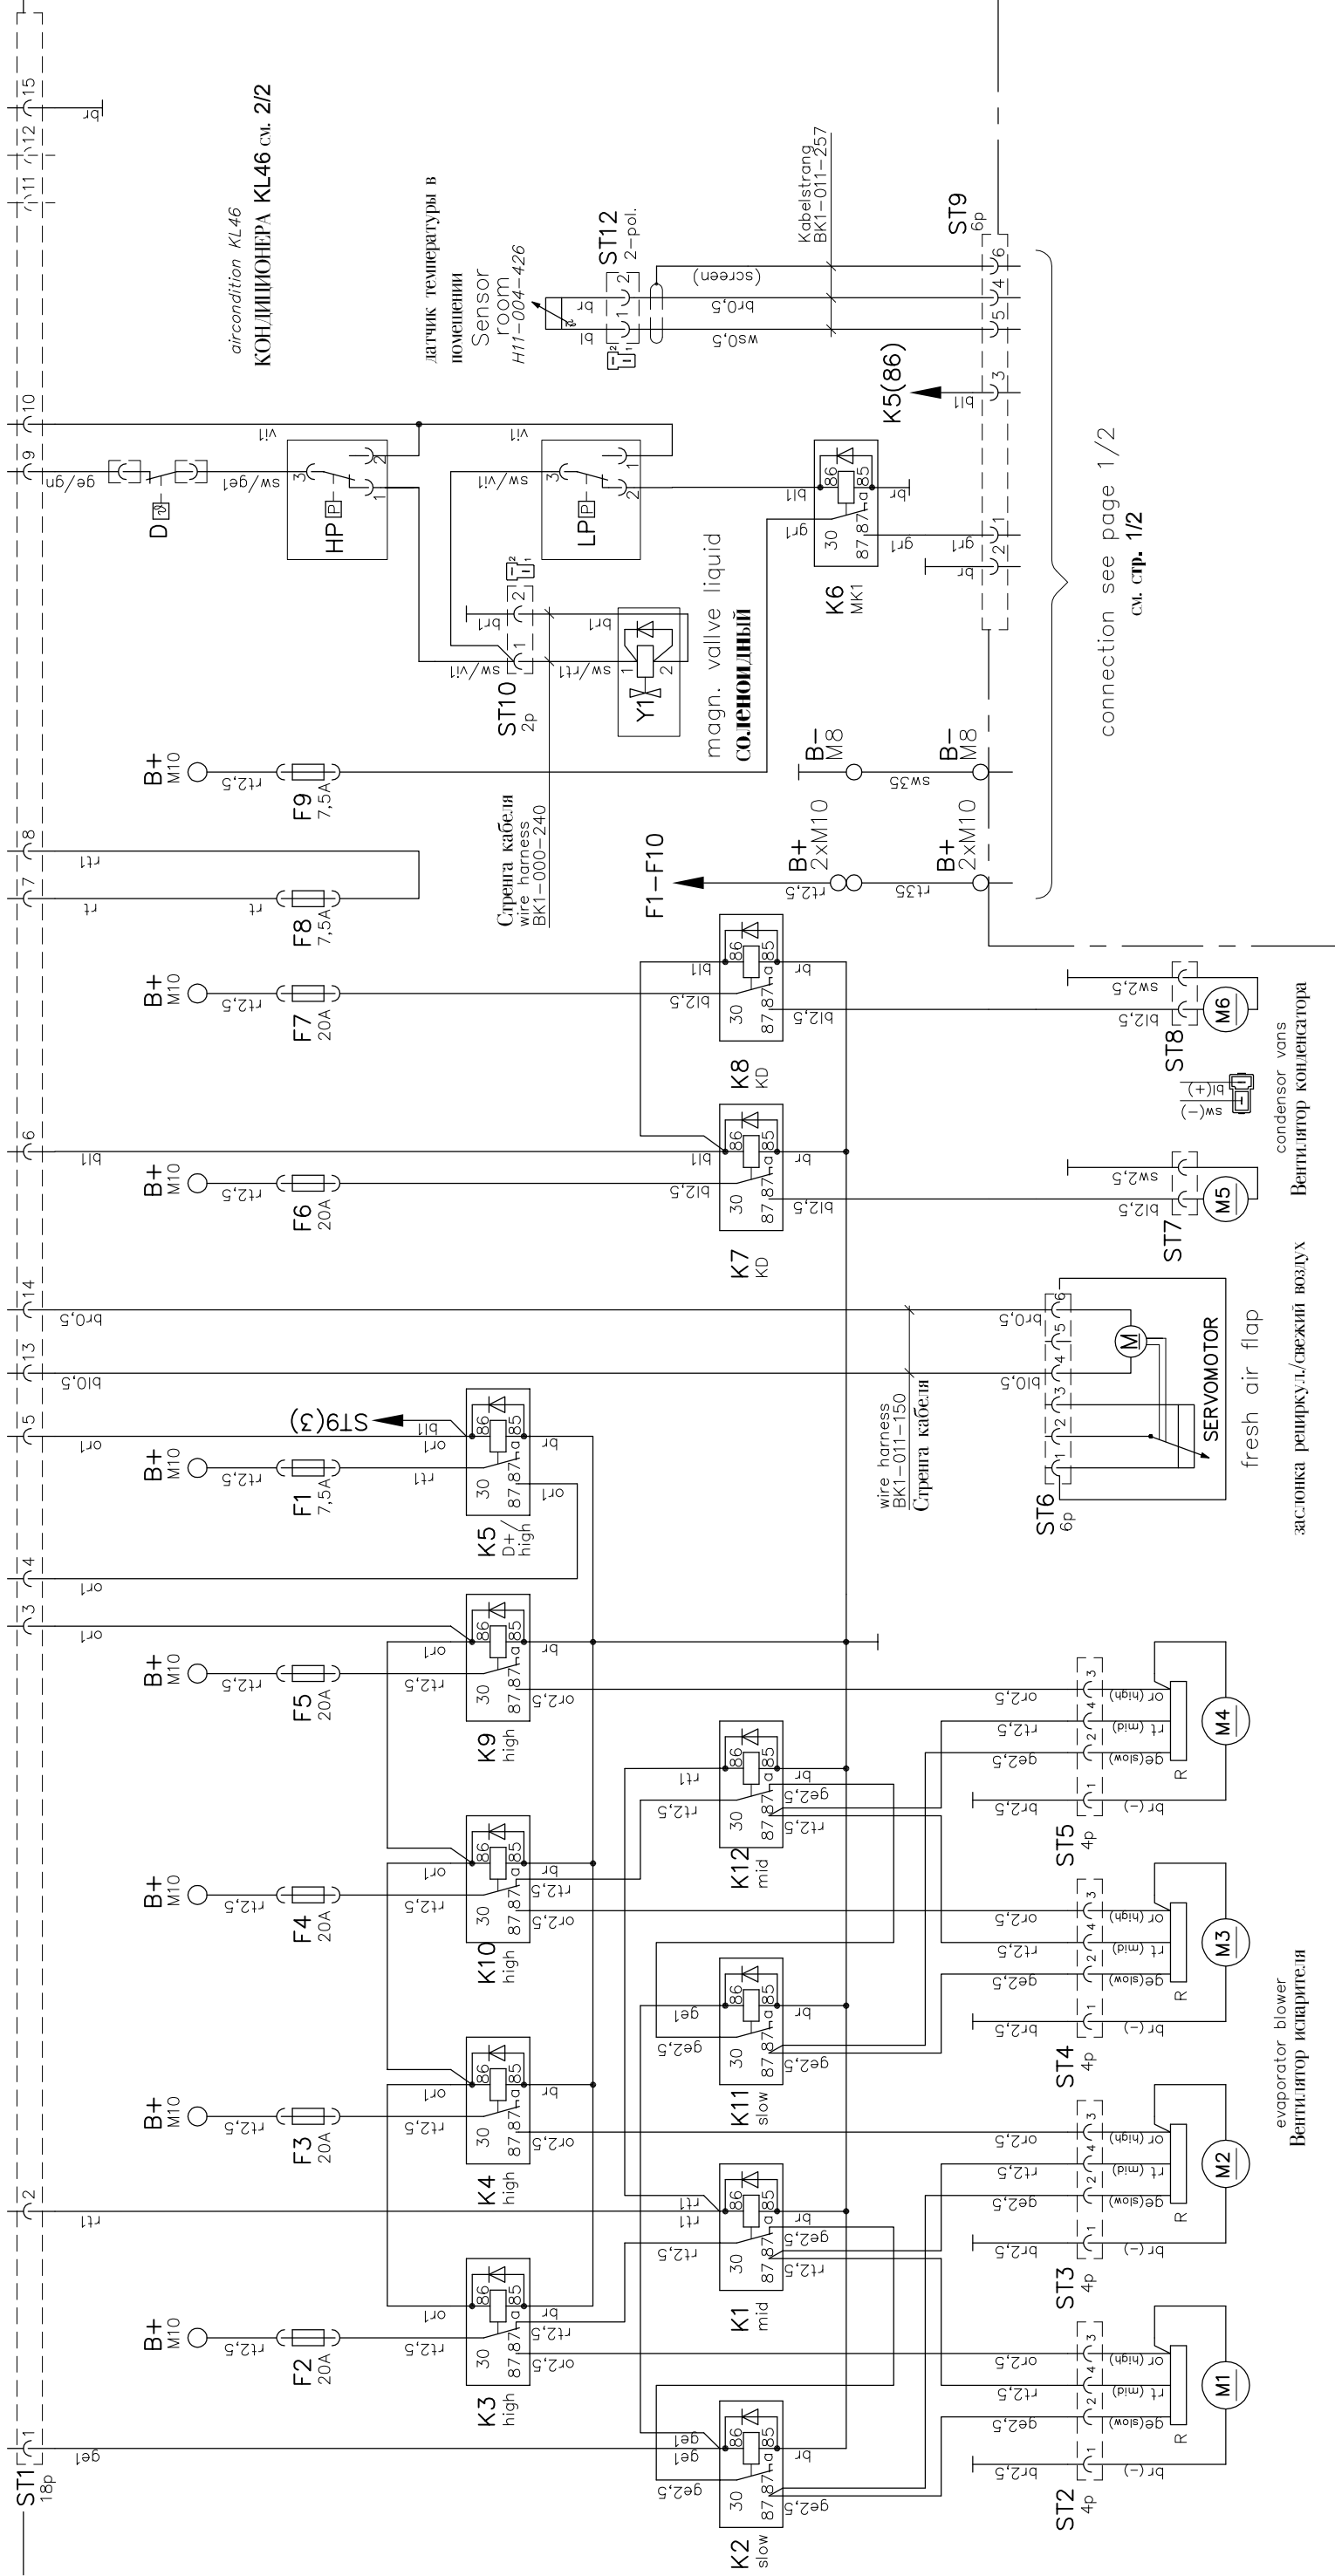

Diese Zeichnung verbleibt unser Eigentum. Vervielfältigung, Verwertung oder Mitteilung an dritte Personen hat zivil- und strafrechtliche Folgen. (Urheberrechtsgesetz. Gesetz gegen den unlauteren Wettbewerb BGB.)
Durch Weiterentwicklung entstehende konstruktive und technische Änderungen behalten wir uns vor !
Originale dürfen ohne Änderungsantrag nicht verändert werden.
KONVEKTA AG 34607 Schwalmstadt

 KÖHL- & KLIMAANLAGEN D-34607 SCHWALMSTADT		SCHALTPLAN		Typ: BK1-400-094	
Gez. 26.07.11 A. Kraft		KL46/SW/24V		Blatt	
a1 Sicherung F0 war 80A		26.02.13 A. Kraft		Zeichnungs-Nr.	
Nr.Änderungs-Mitteilung		Tag		2/2	
Name		KS15, VD 3st.,KD1st.,FL, 1-Kr		K1-400-094	