


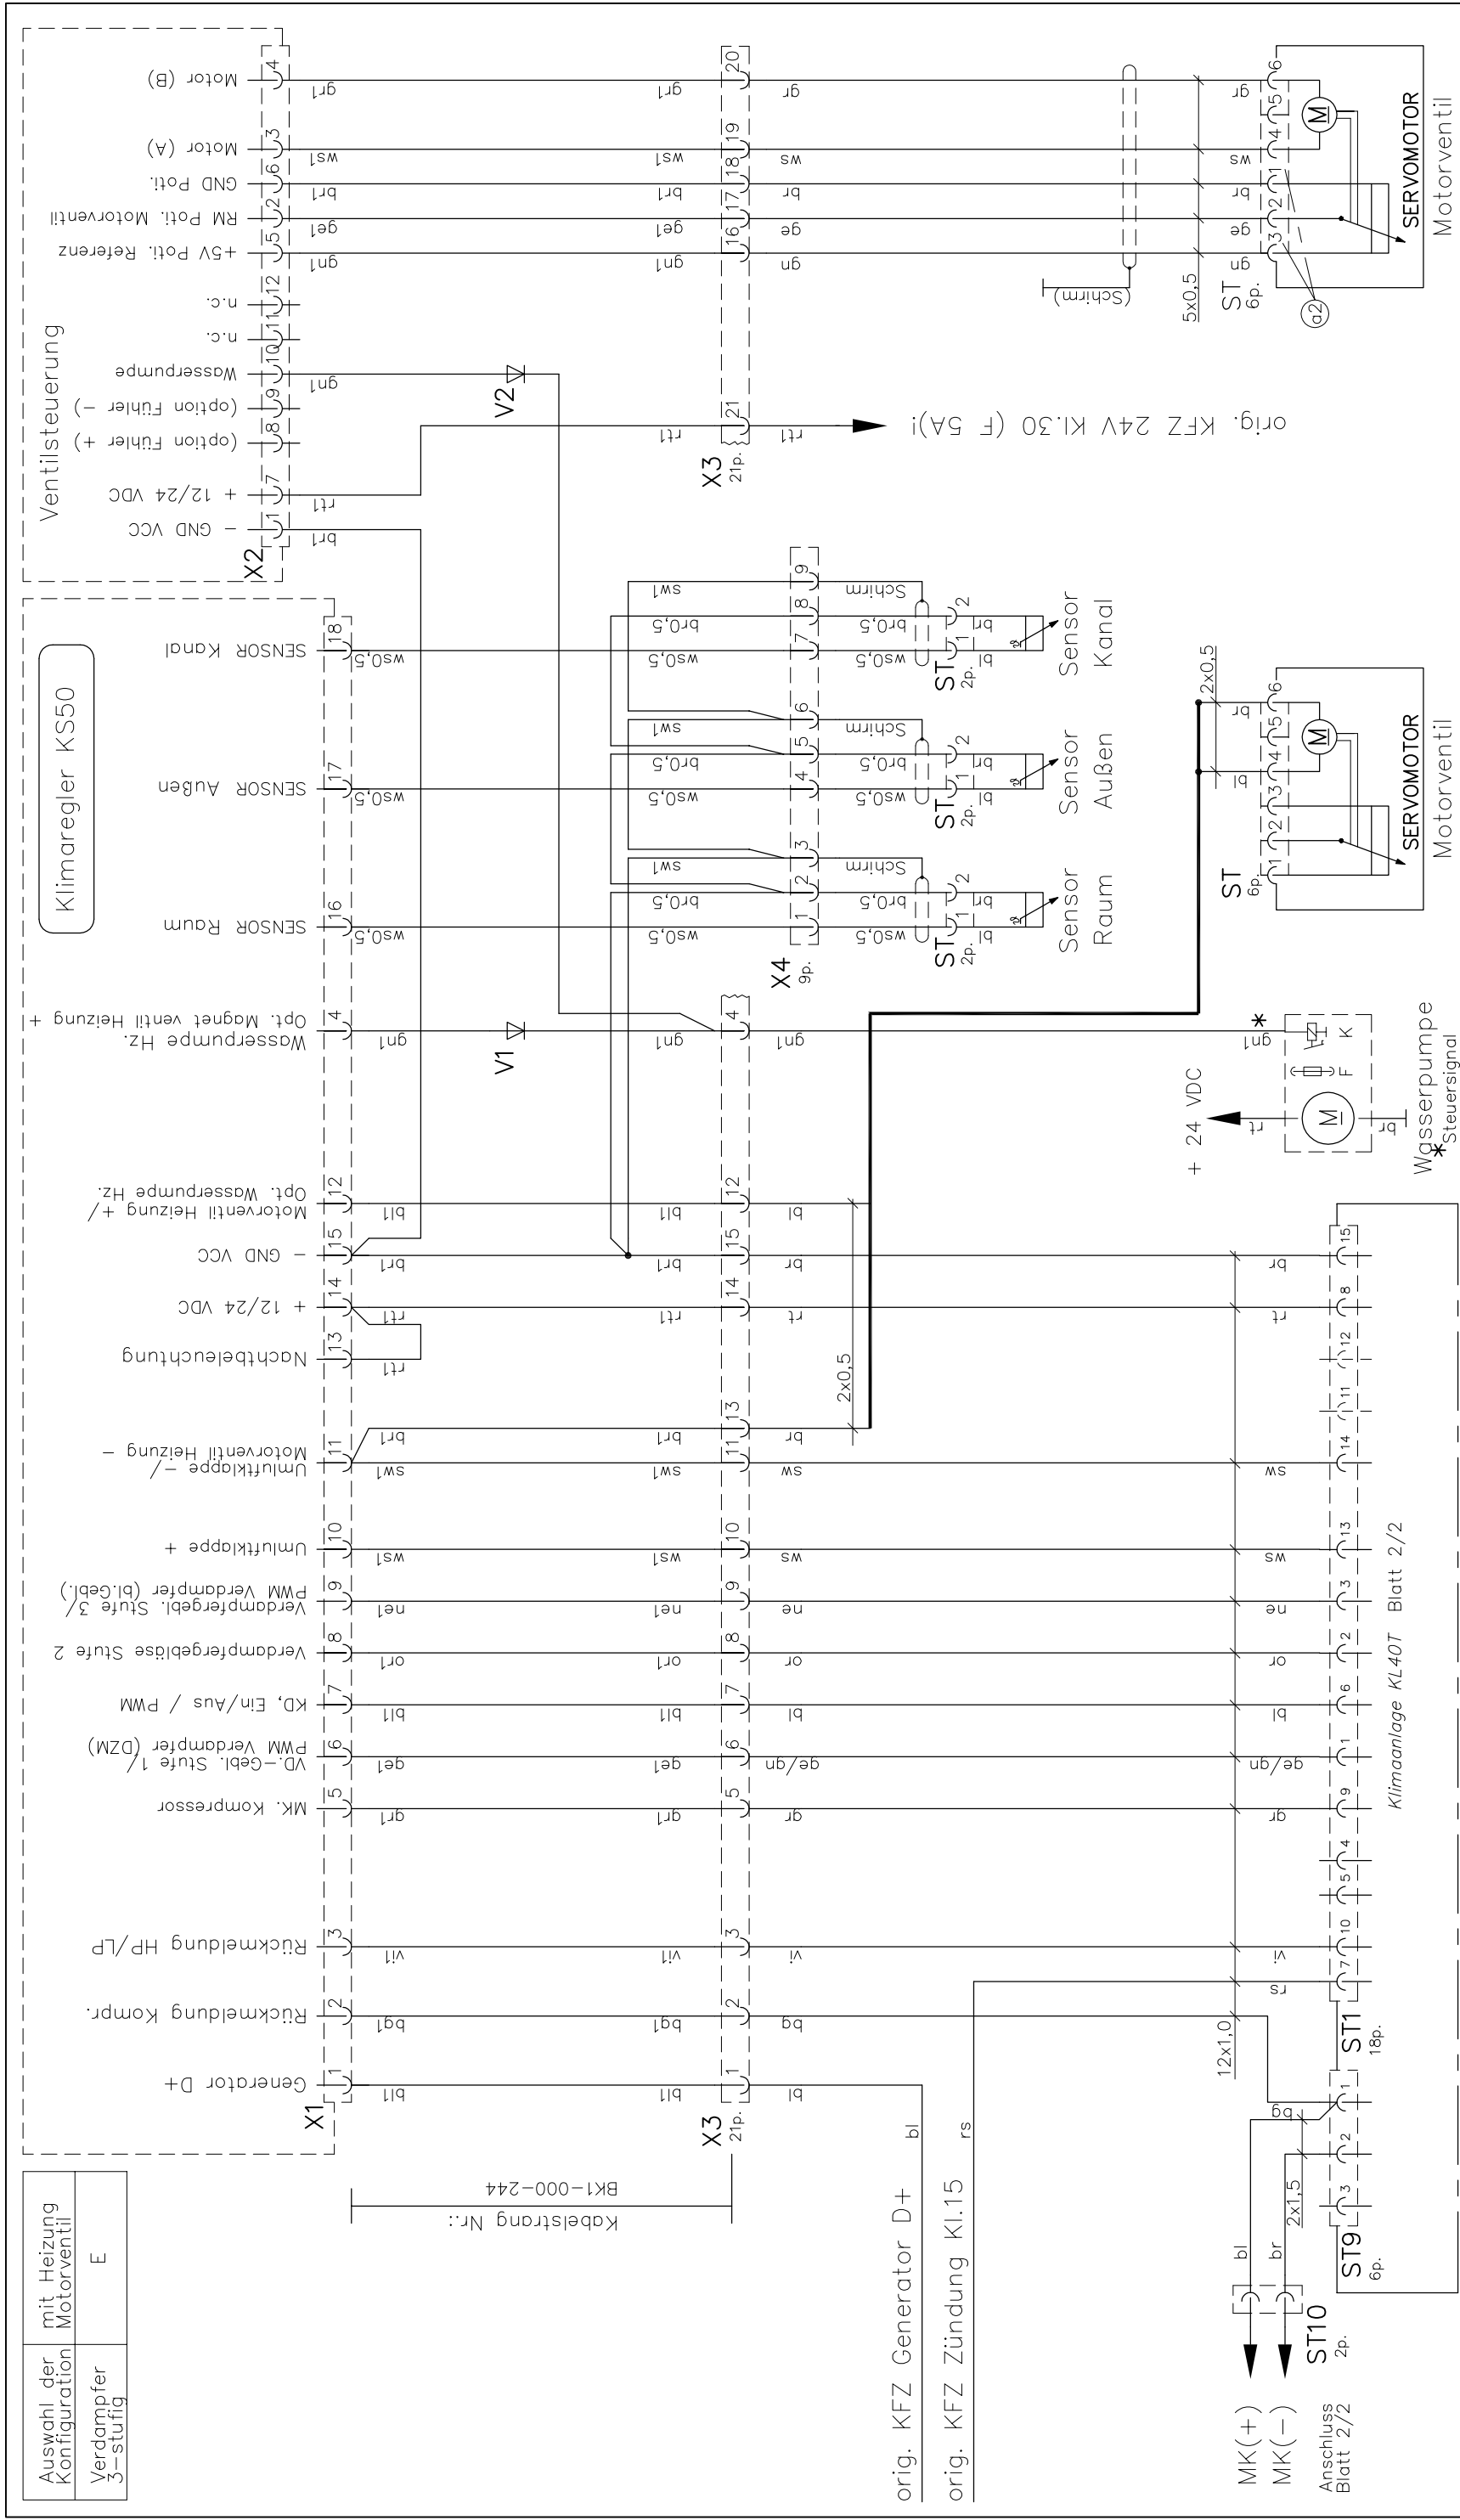

Diese Zeichnung verbleibt unser Eigentum. Vervielfältigung, Verwertung oder Mitteilung an dritte Personen hat zivil- und strafrechtliche Folgen. (Urheberrechtsgesetz. Gesetz gegen den unlauteren Wettbewerb BGB.)

Durch Weiterentwicklung entstehende konstruktive und technische Änderungen behalten wir uns vor !
Originale dürfen ohne Änderungsantrag nicht verändert werden.

KONVEKTA AG 34607 Schwalmstadt



 **KONVEKTA**® KÜHL- & KLIMAANLAGEN D-34607 SCHWALMSTADT

SCHALTPLAN

Gez.	14.07.11	A. Kraft
------	----------	----------


KL40-45T 12/24V, KS50

VD 3-st. KD 2-st, HKL + Konv.Hz.

Typ: KL40-45T

Blatt	Zeichnungs-Nr.
-------	----------------

1/2	K1-400-090
-----	------------

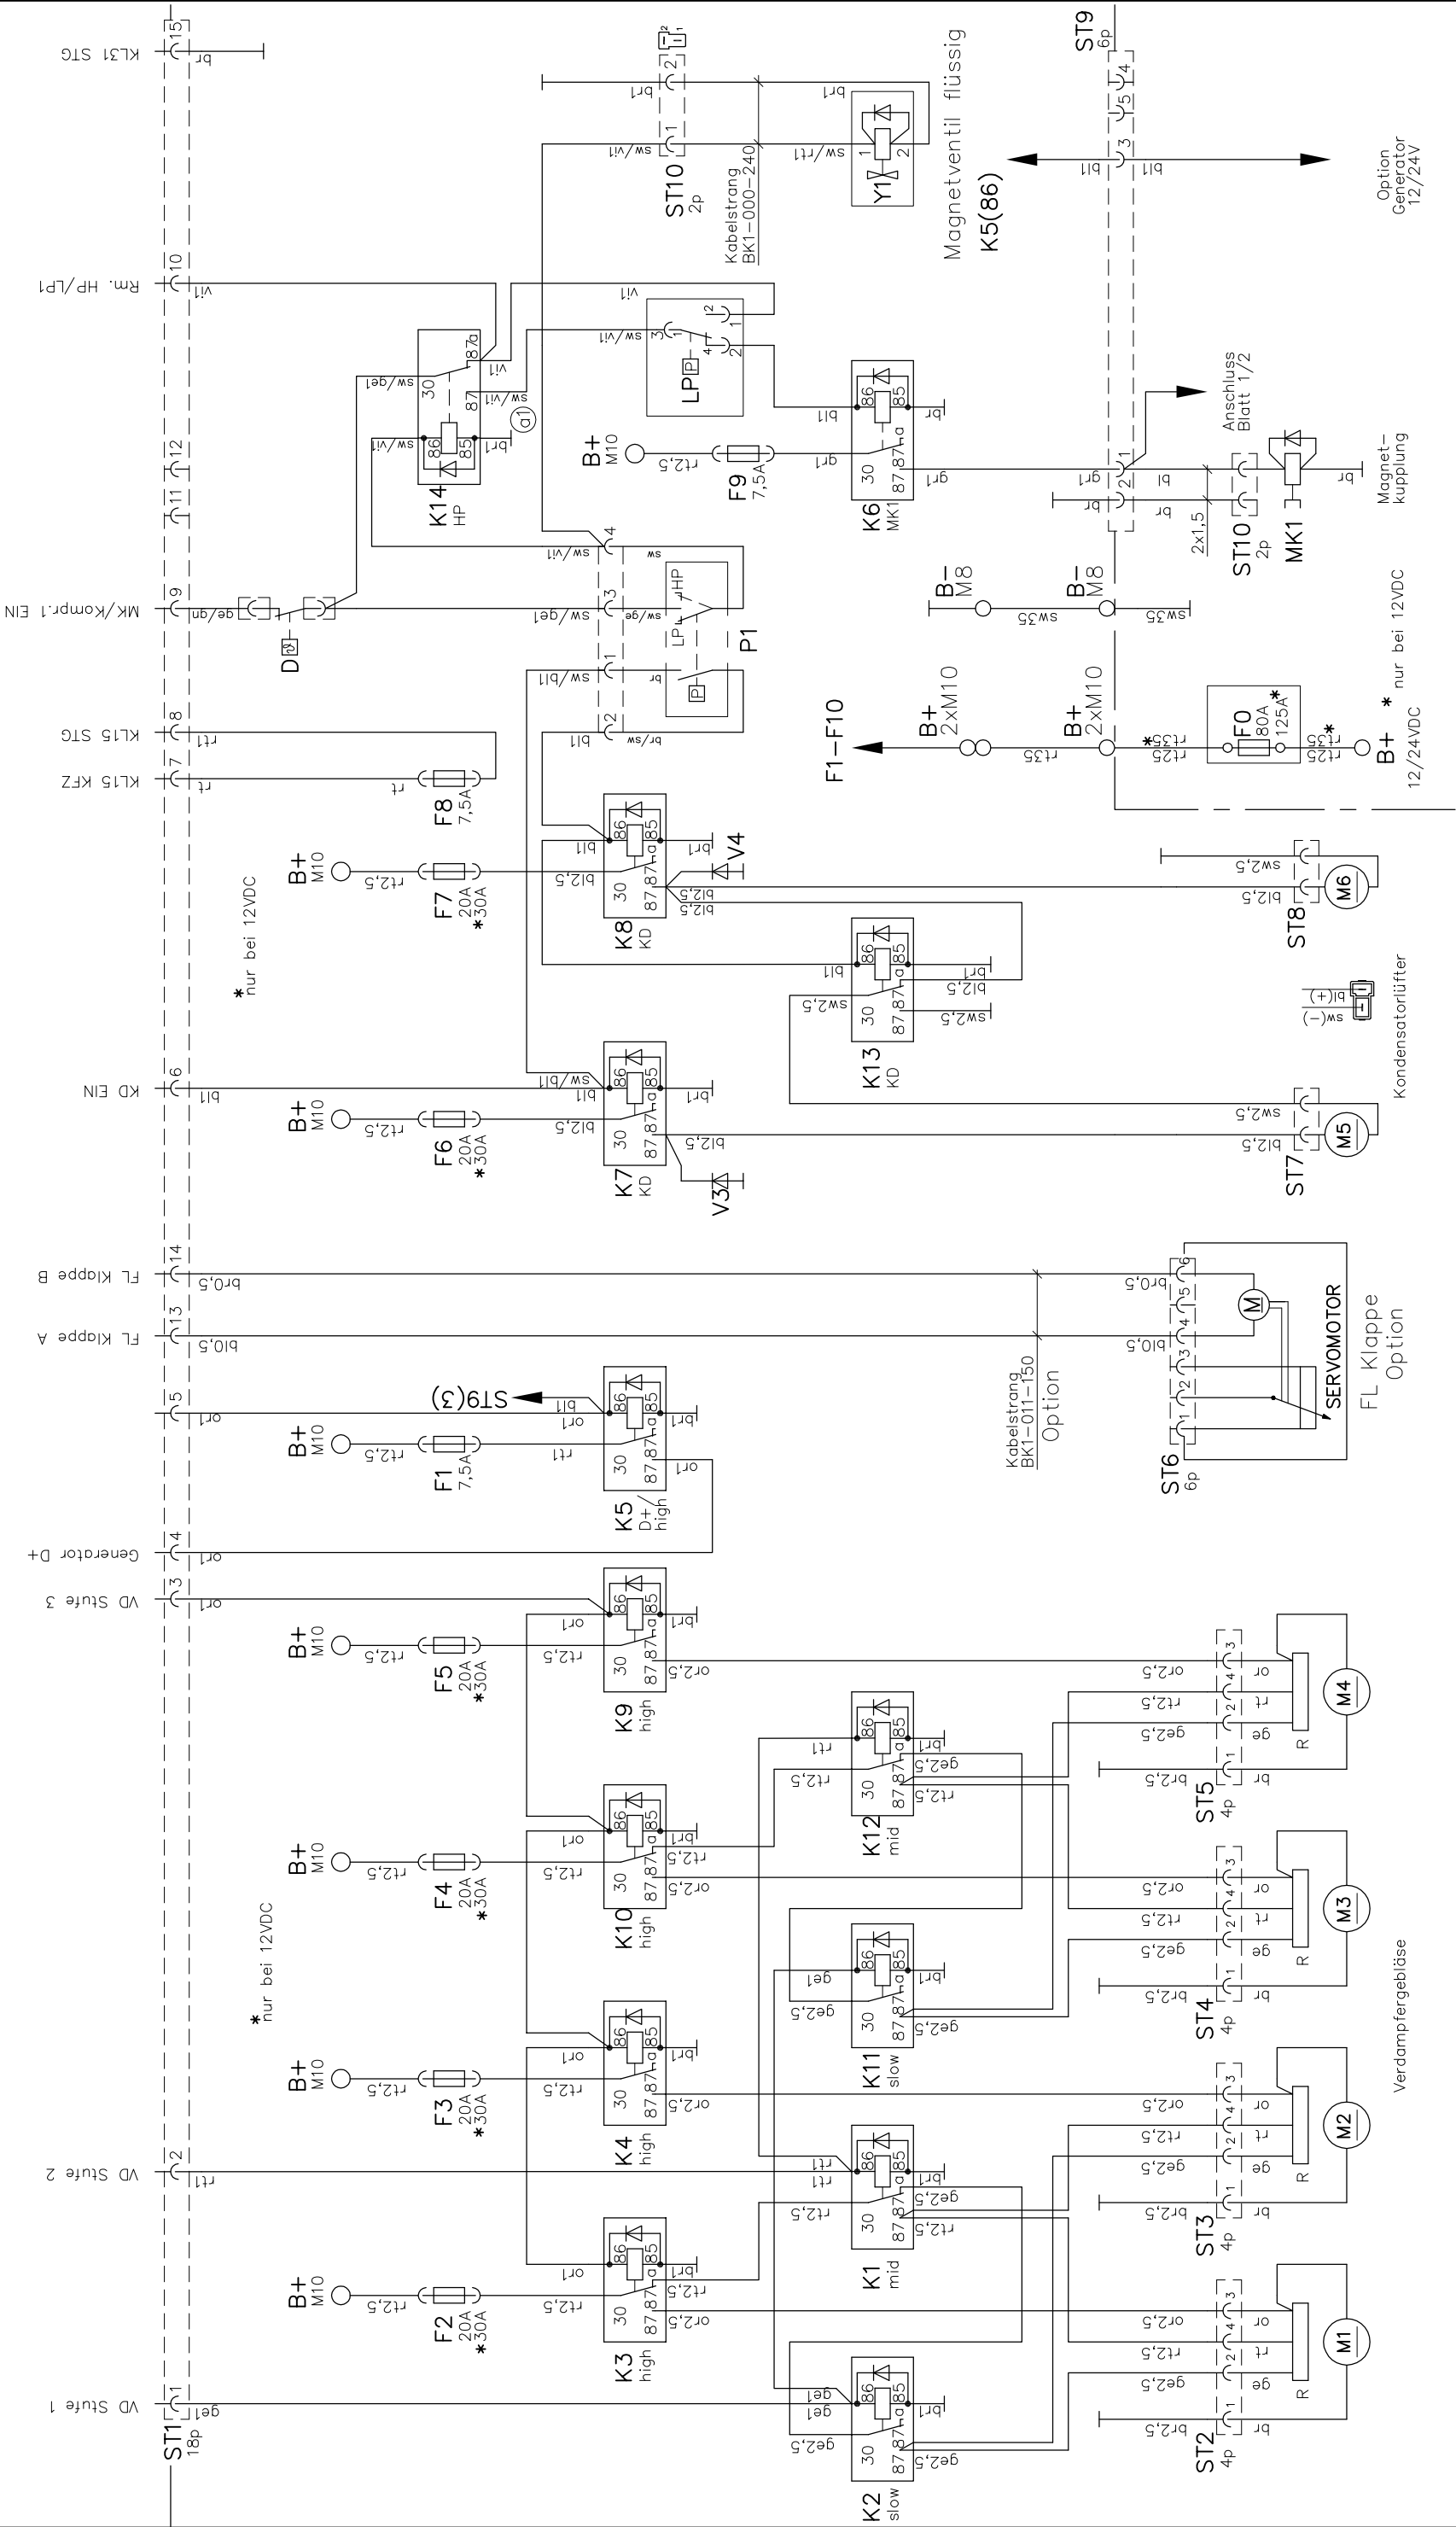

Diese Zeichnung verbleibt unser Eigentum. Vervielfältigung, Verwertung oder Mitteilung an dritte Personen hat zivil- und strafrechtliche Folgen. (Urheberrechtsgesetz. Gesetz gegen den unlauteren Wettbewerb BGB.)

Durch Weiterentwicklung entstehende konstruktive und technische Änderungen behalten wir uns vor !

Originale dürfen ohne Änderungsantrag nicht verändert werden.

KONVEKTA AG 34607 Schwalmstadt

							KÜHL- & KLIMAAANLAGEN D-34607 SCHWALMSTADT					
							SCHALTPLAN				Typ: KL40-45T	
							KL40-45T 12/24V, KS50				Blatt Zeichnungs-Nr.	
a2	Motorvent.:	ST(1)+(3)	gedreht	27.04.18	S. Pfluger	Gez.	14.07.11	A. Kraft	VD 3-st. KD 2-st, HKL + Konv.Hz.			
a1	Leitung sw/wil	von LP/3	war an K14/86	01.11.11	A. Kraft	Gepr.						
Nr.	Änderungs-	Mitteilung	Tag	Name		TAG	NAME					