



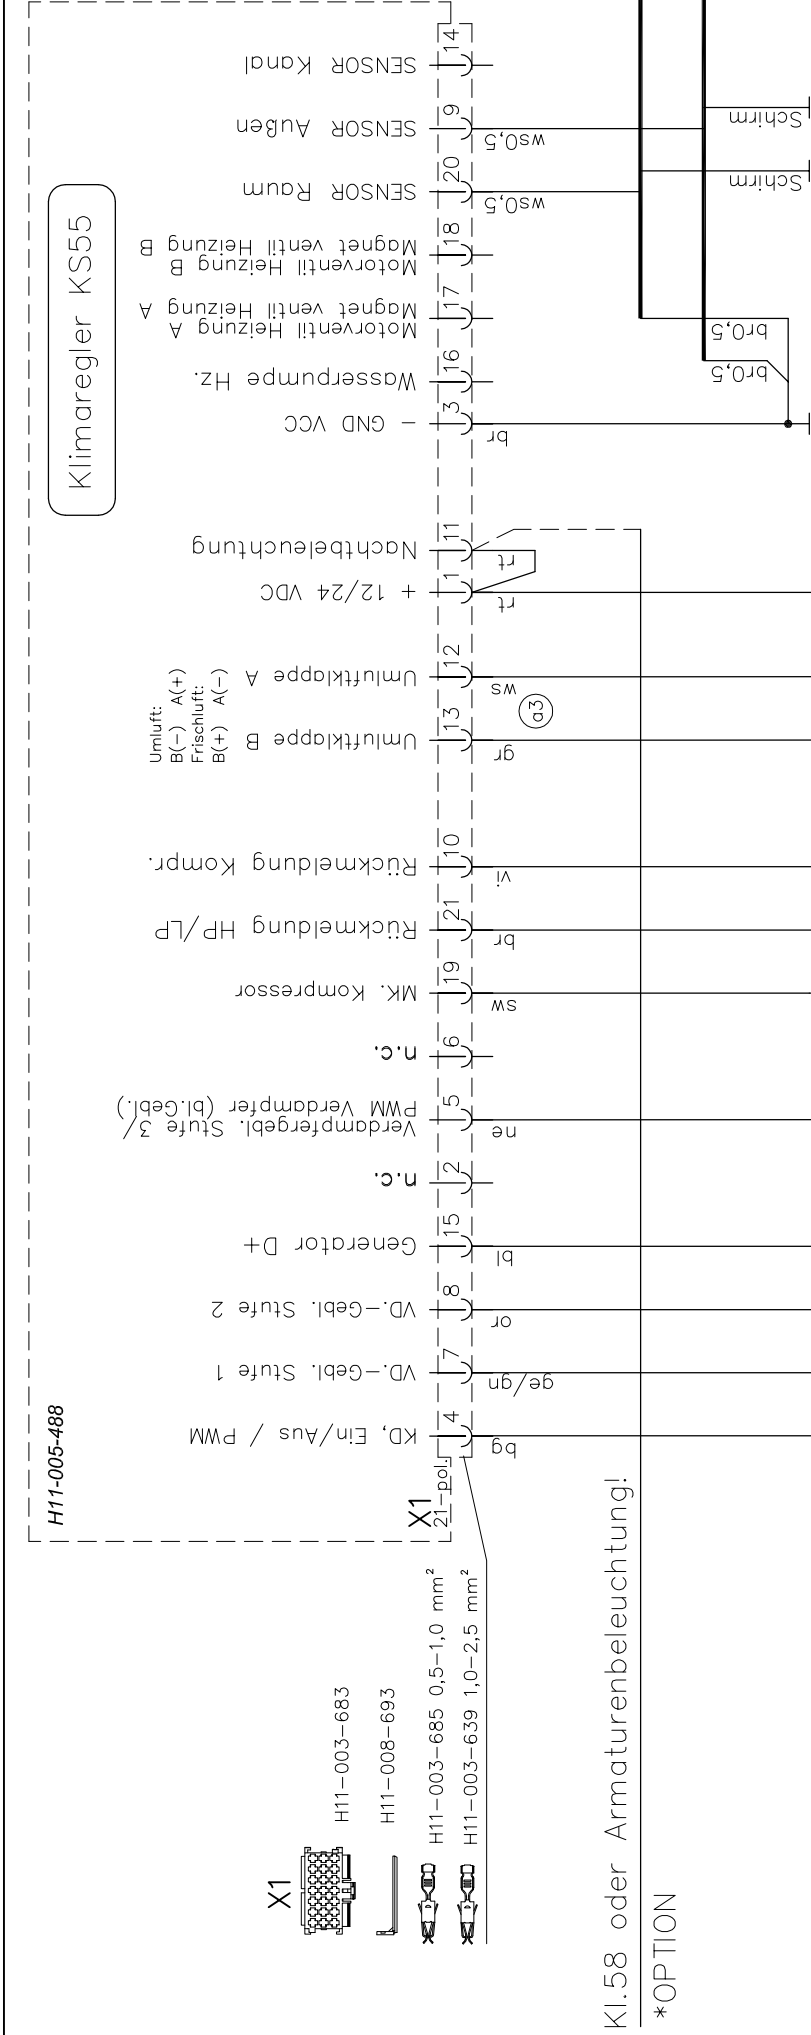

Kl.58 oder Armaturenbeleuchtung!

*OPTION

orig. KFZ Kl.30

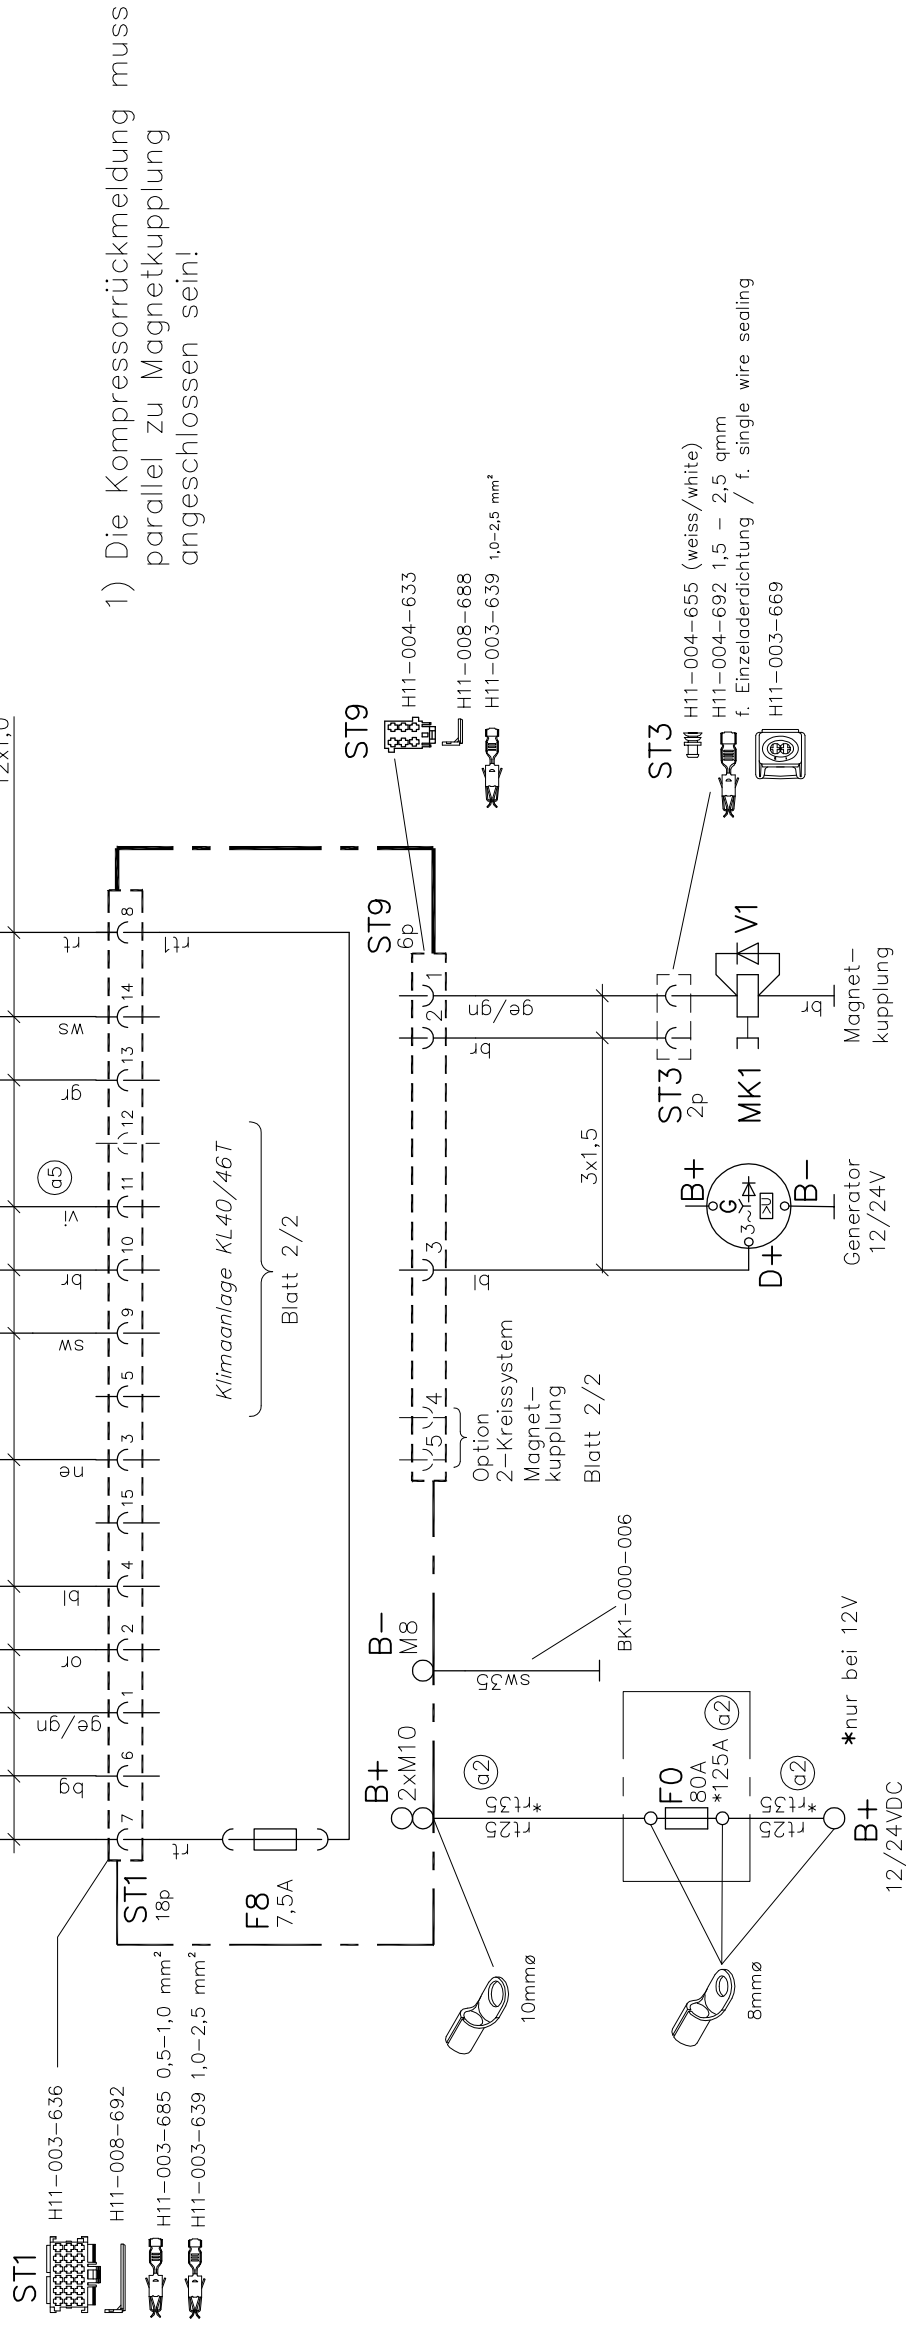

1) Die Kompressorrückmeldung muss parallel zu Magnetkupplung angeschlossen sein!

Diese Zeichnung verbleibt unser Eigentum. Vervielfältigung, Verwertung oder Mitteilung an dritte Personen hat zivil- und strafrechtliche Folgen. (Urheberrechtsgesetz. Gesetz gegen den unlauteren Wettbewerb BGB.)


Durch Weiterentwicklung entstehende konstruktive und technische Änderungen behalten wir uns vor !

Originale dürfen ohne Änderungsantrag nicht verändert werden.

KONVEKTA AG 34607 Schwalmstadt

a5	Anschl.ST1(11)	RM.WK. hinzu!	19.03.20	A. Kraft
a4	Anschl.ST12	hinzu (f.KS40)	05.09.19	S. Pfluger
a3	Anschl. Uml. X(12)–(13)	gedr.,YI für KL46 hinzu!	13.10.17	A. Kraft
a2	Sicherung & Querschnitt	f. 12V geä.	28.05.15	S. Pfluger
a1	Leitung rs von ST1/7	an KL30 24V	25.07.13	A. Kraft
Nr.	Änderungs-Mitteilung	Tag	Name	

 KONVEKTA®		KÜHL- & KLIMAANLAGEN D-34607 SCHWALMSTADT	
Gez.	14.08.12	A. Kraft	Typ: KL40-46 T Blatt 1/2 Zeichnungs-Nr. K1-400-109
Gepr.			
	TAG	NAME	

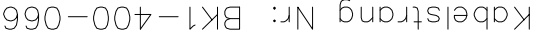

 **KONVEKTA**® KÜHL- & KLIMAANLAGEN D-34607 SCHWALMSTADT

Gez.	14.08.12	A. Kraft
------	----------	----------

q*	Änderungsstand siehe Blatt 1	19.03.20	A	Kraft
----	------------------------------	----------	---	-------

Nr.	Änderungs-Mitteilung	Tag	Name
1	Änderung des		
2	Änderung des		
Gez.	14.08.12	A. Kraft
------	----------	----------

Sept.

TAG	NAME
-----	------

Typ: KL40-46T

Blatt | Zeichnungs-Nr.

2/2	K1-400-109
-----	------------