



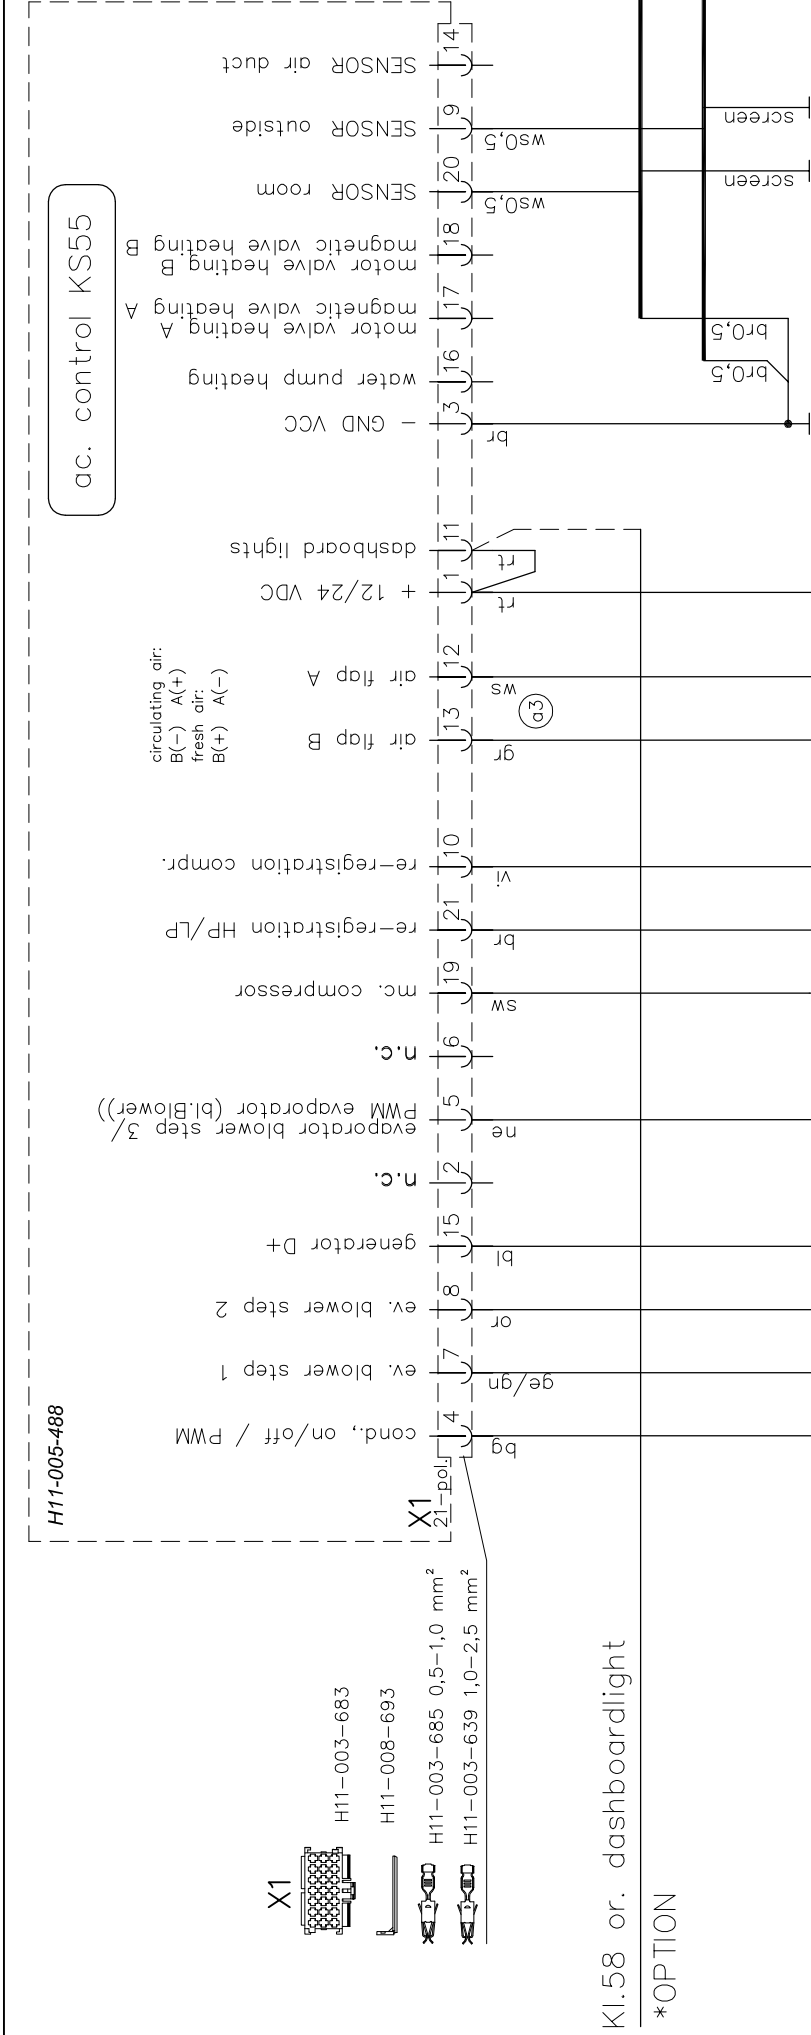

orig. vehic. cl. no.30

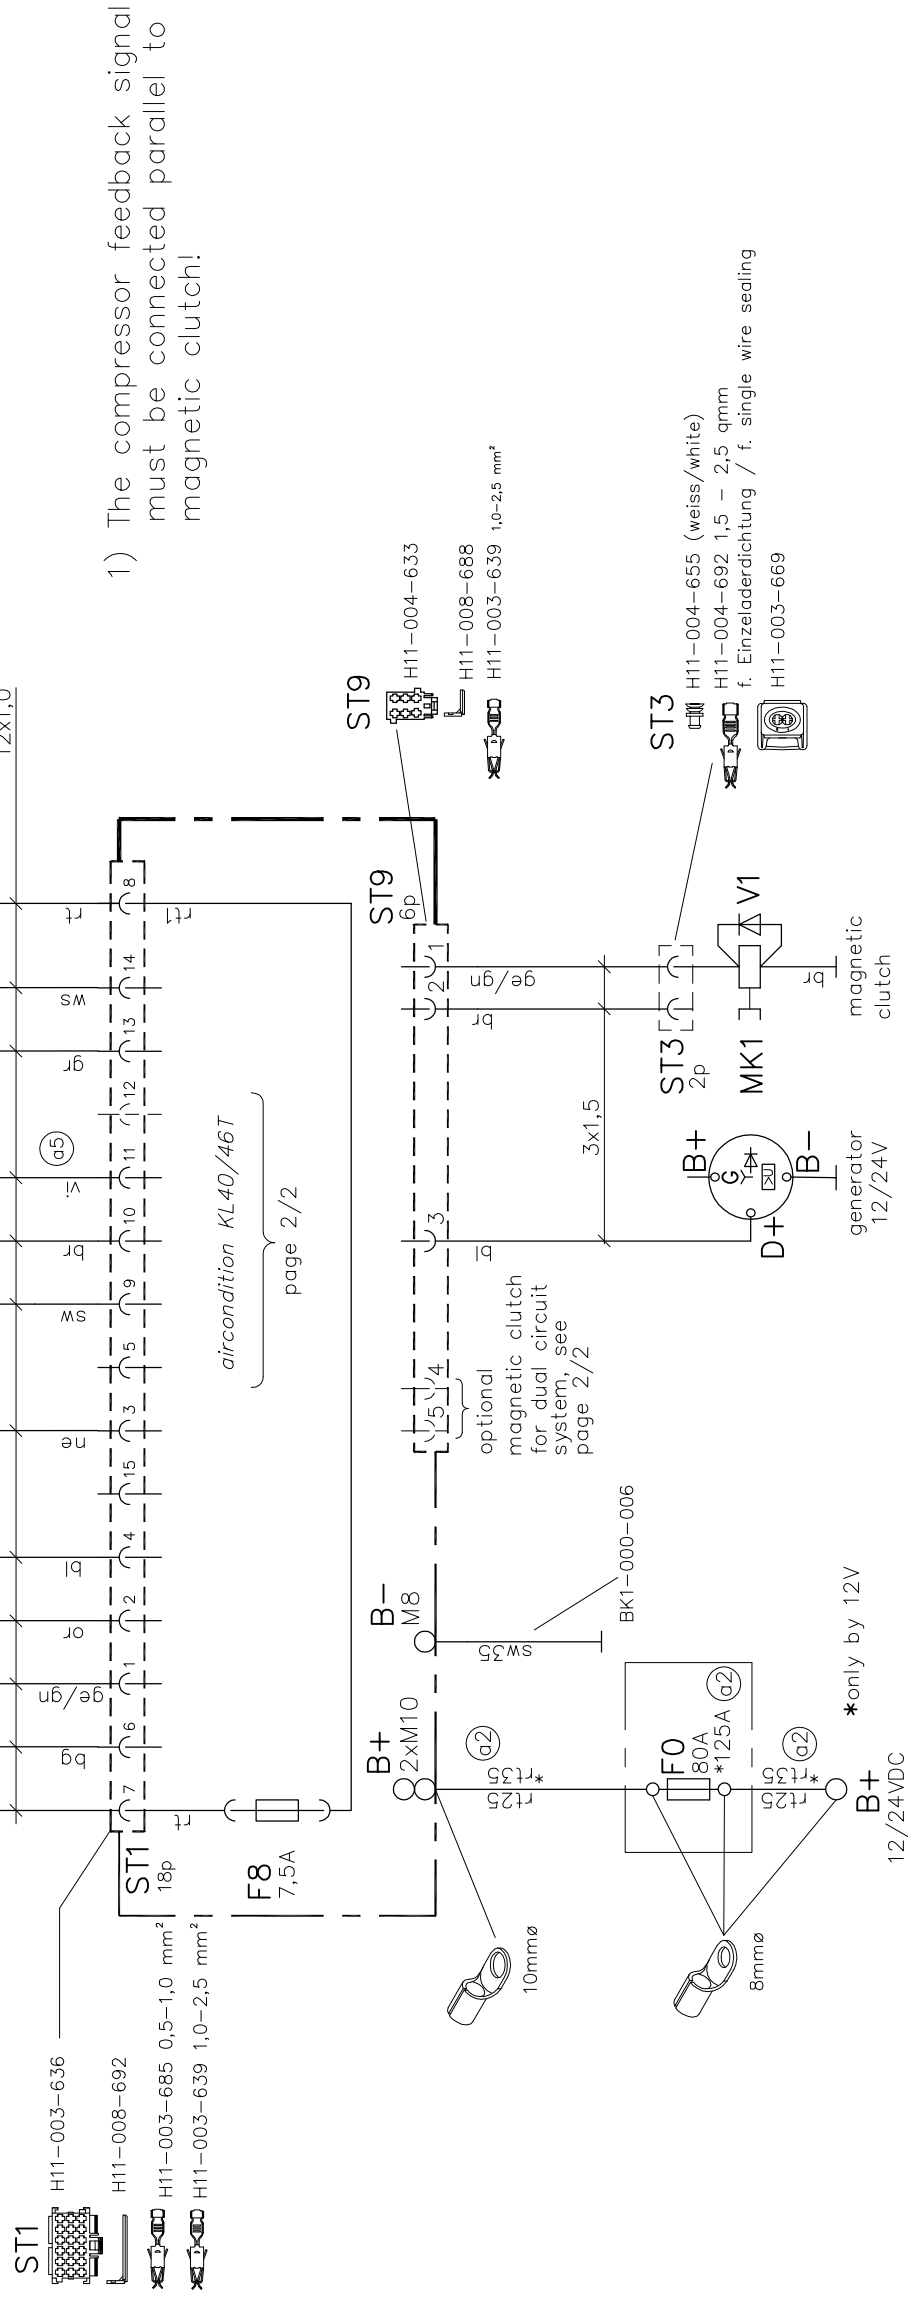

1) The compressor feedback signal must be connected parallel to magnetic clutch!

Diese Zeichnung verbleibt unser Eigentum. Vervielfältigung, Verwertung oder Mitteilung an dritte Personen hat zivil- und strafrechtliche Folgen. (Urheberrechtsgesetz. Gesetz gegen den unlauteren Wettbewerb BGB.)


Durch Weiterentwicklung entstehende konstruktive und technische Änderungen behalten wir uns vor !

Originale dürfen ohne Änderungsantrag nicht verändert werden.

KONVEKTA AG 34607 Schwalmstadt

a5	Anschl.ST1(11)	RM.MK. hinzu!	19.03.20	A. Kraft
a4	Anschl.ST12	hinzu (f.KS40)	05.09.19	S. Pfluger
a3	Anschl. Uml. XI(12)-(13)	gedr., VI für KL46 hinzu!	13.10.17	A. Kraft
a2	Sicherung & Querschnitt	f. 12V geä.	28.05.15	S. Pfluger
a1	Leitung rs von ST1/7	an KL30 24V	25.07.13	A. Kraft
Nr.	Änderungs-Mitteilung	Tag	Name	

 KONVEKTA		KÜHL- & KLIMAANLAGEN D-34607 SCHWALMSTADT	
Gez.	14.08.12	A. Kraft	SCHALTPLAN KL40-46 T 24V KS55, VD 3-stufig, KD 1st, Frischl.
Gepr.			
	TAG	NAME	
			Typ: KL40-46 T
			Blatt
			Zeichnungs-Nr.
			1/2
			K1-400-109

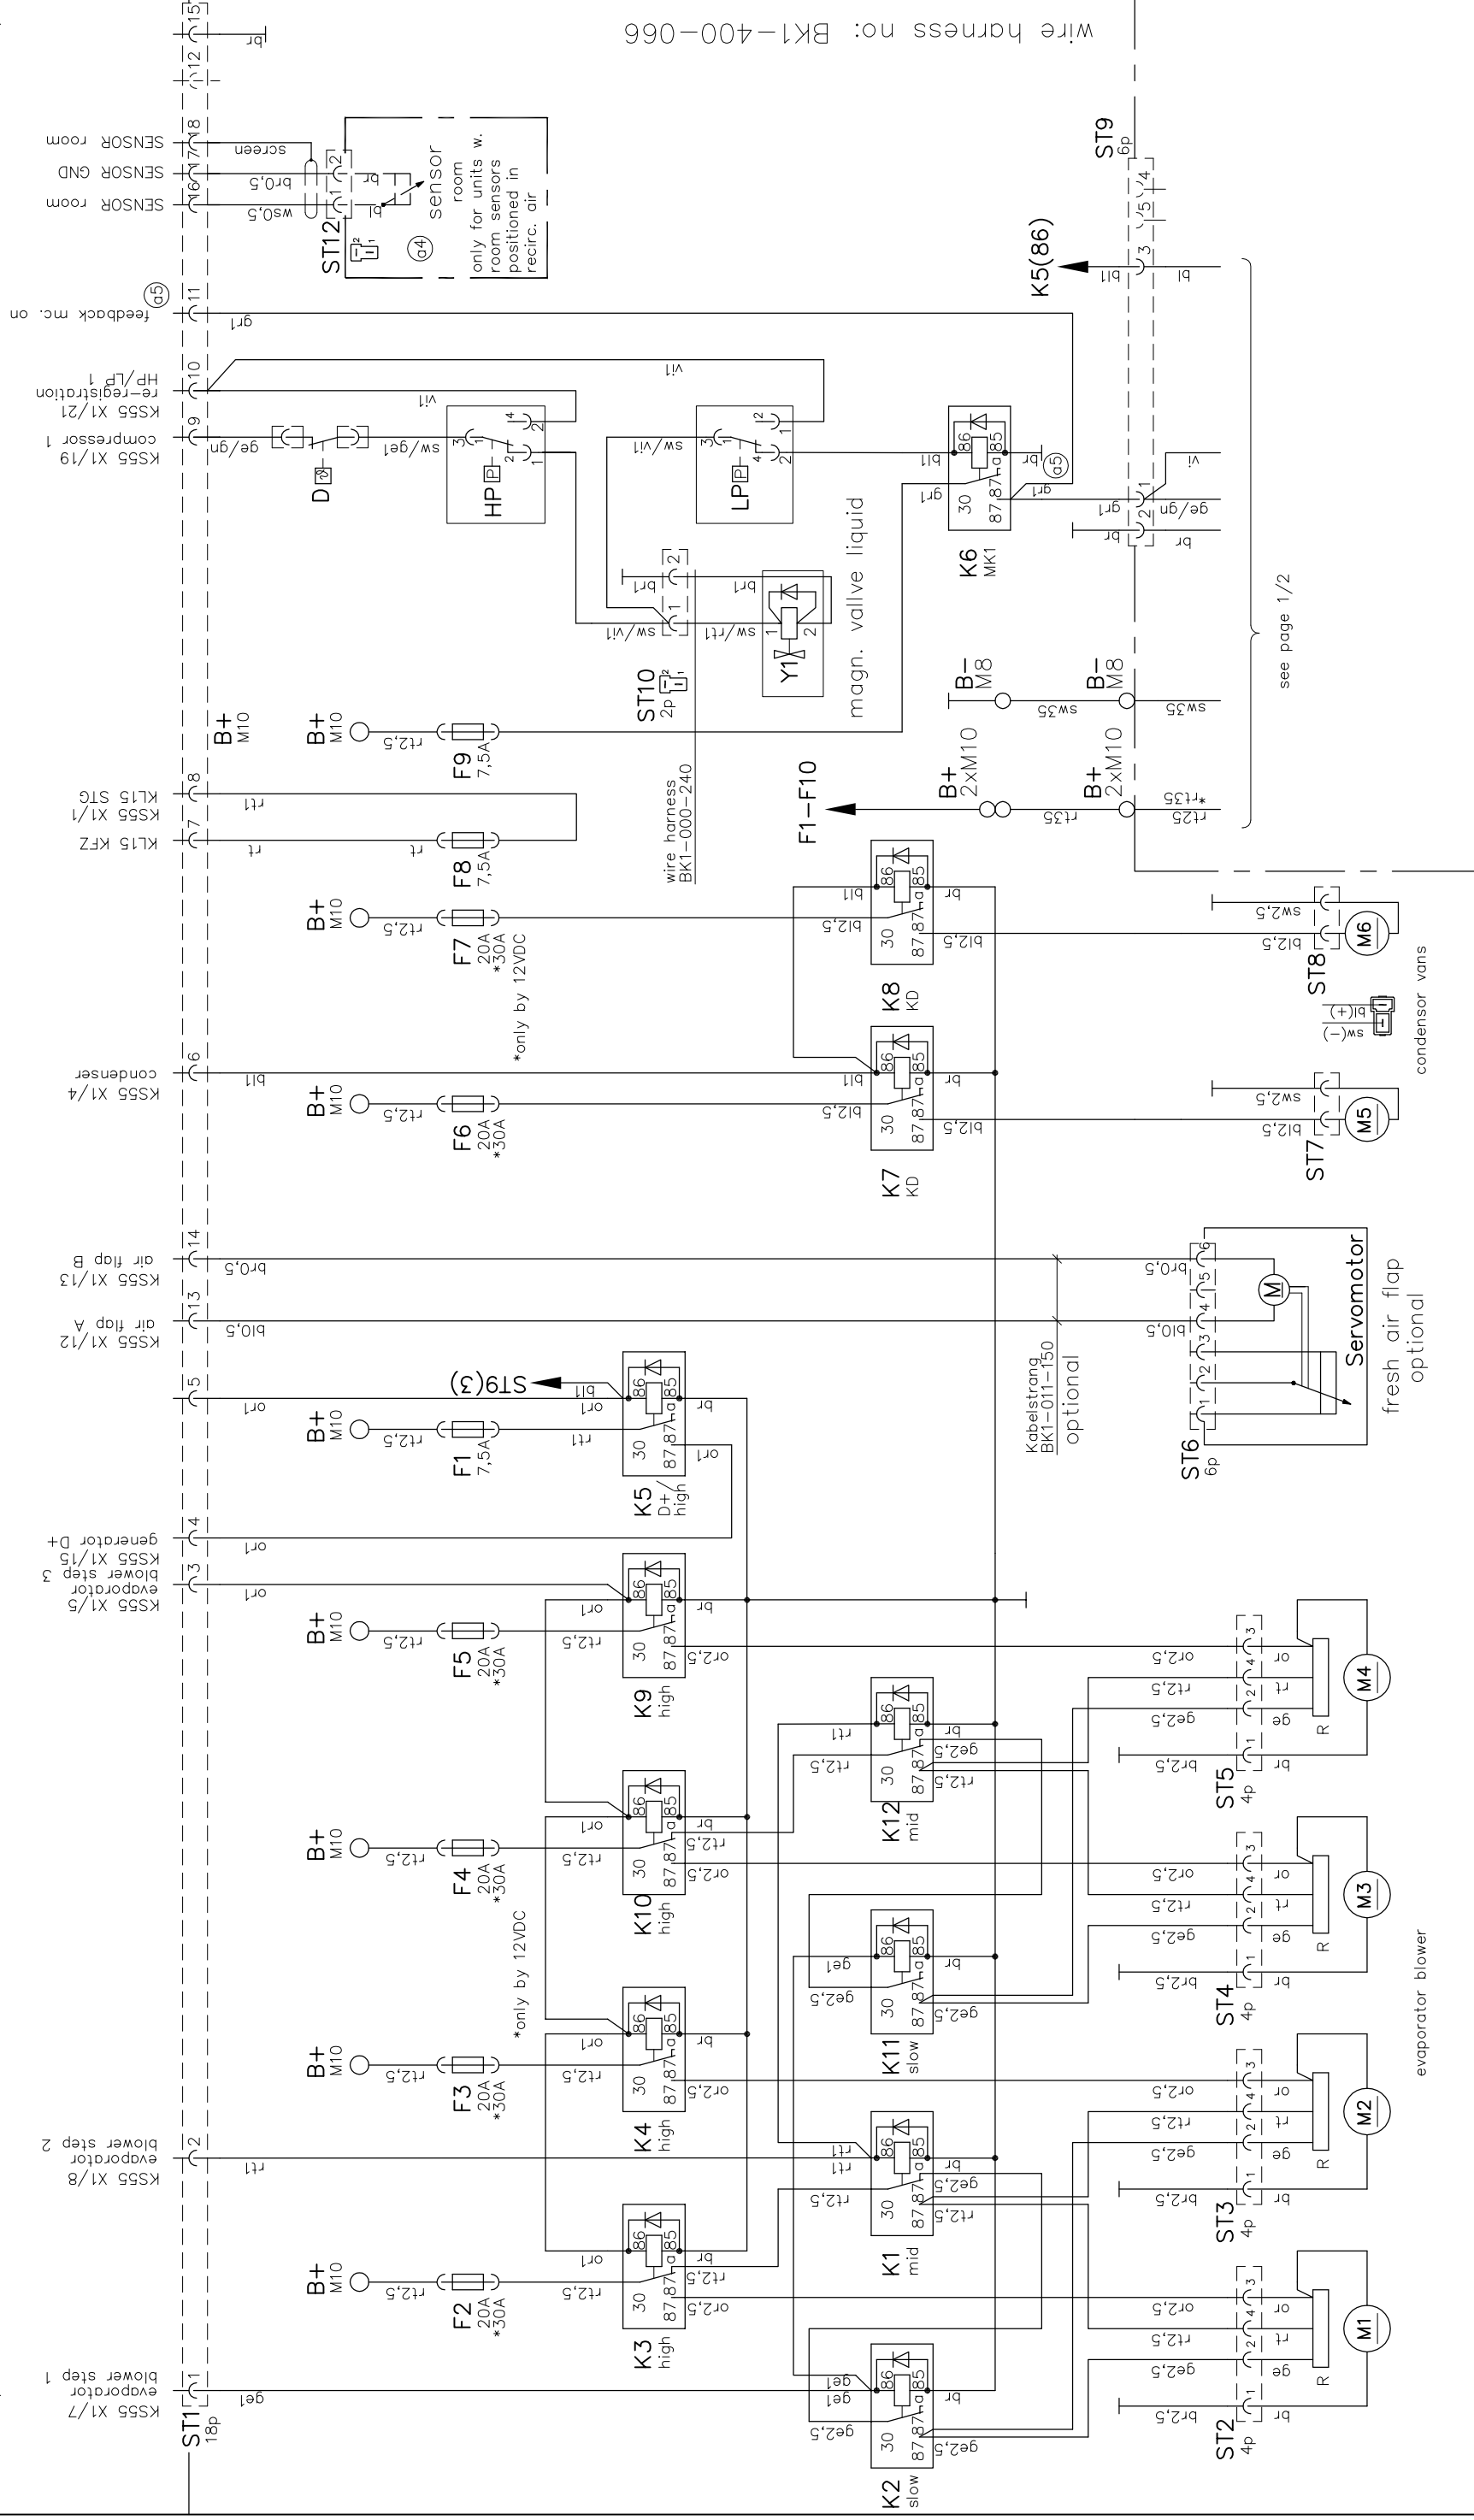

Diese Zeichnung verbleibt unser Eigentum. Vervielfältigung, Verwertung oder Mitteilung an dritte Personen hat zivil- und strafrechtliche Folgen. (Urheberrechtsgesetz. Gesetz gegen den unlauteren Wettbewerb BGB.)

Durch Weiterentwicklung entstehende konstruktive und technische Änderungen behalten wir uns vor !
Originale dürfen ohne Änderungsantrag nicht verändert werden.

KONVEKTA AG 34607 Schwalmstadt



KONVEKTA® KÜHL- & KLIMAAANLAGEN D-34607 SCHWALMSTADT

Gez.	14.08.12	A. Kraft
------	----------	----------

SCHALTPLAN

KL40-46T 24V

Typ: KL40-46T

Blatt

1st, Frisch.

NAME _____

Nr.	Änderungs-Mitteilung	Tag	Name
1	Änderung des...	...	...
2	Änderung des...	...	...
