
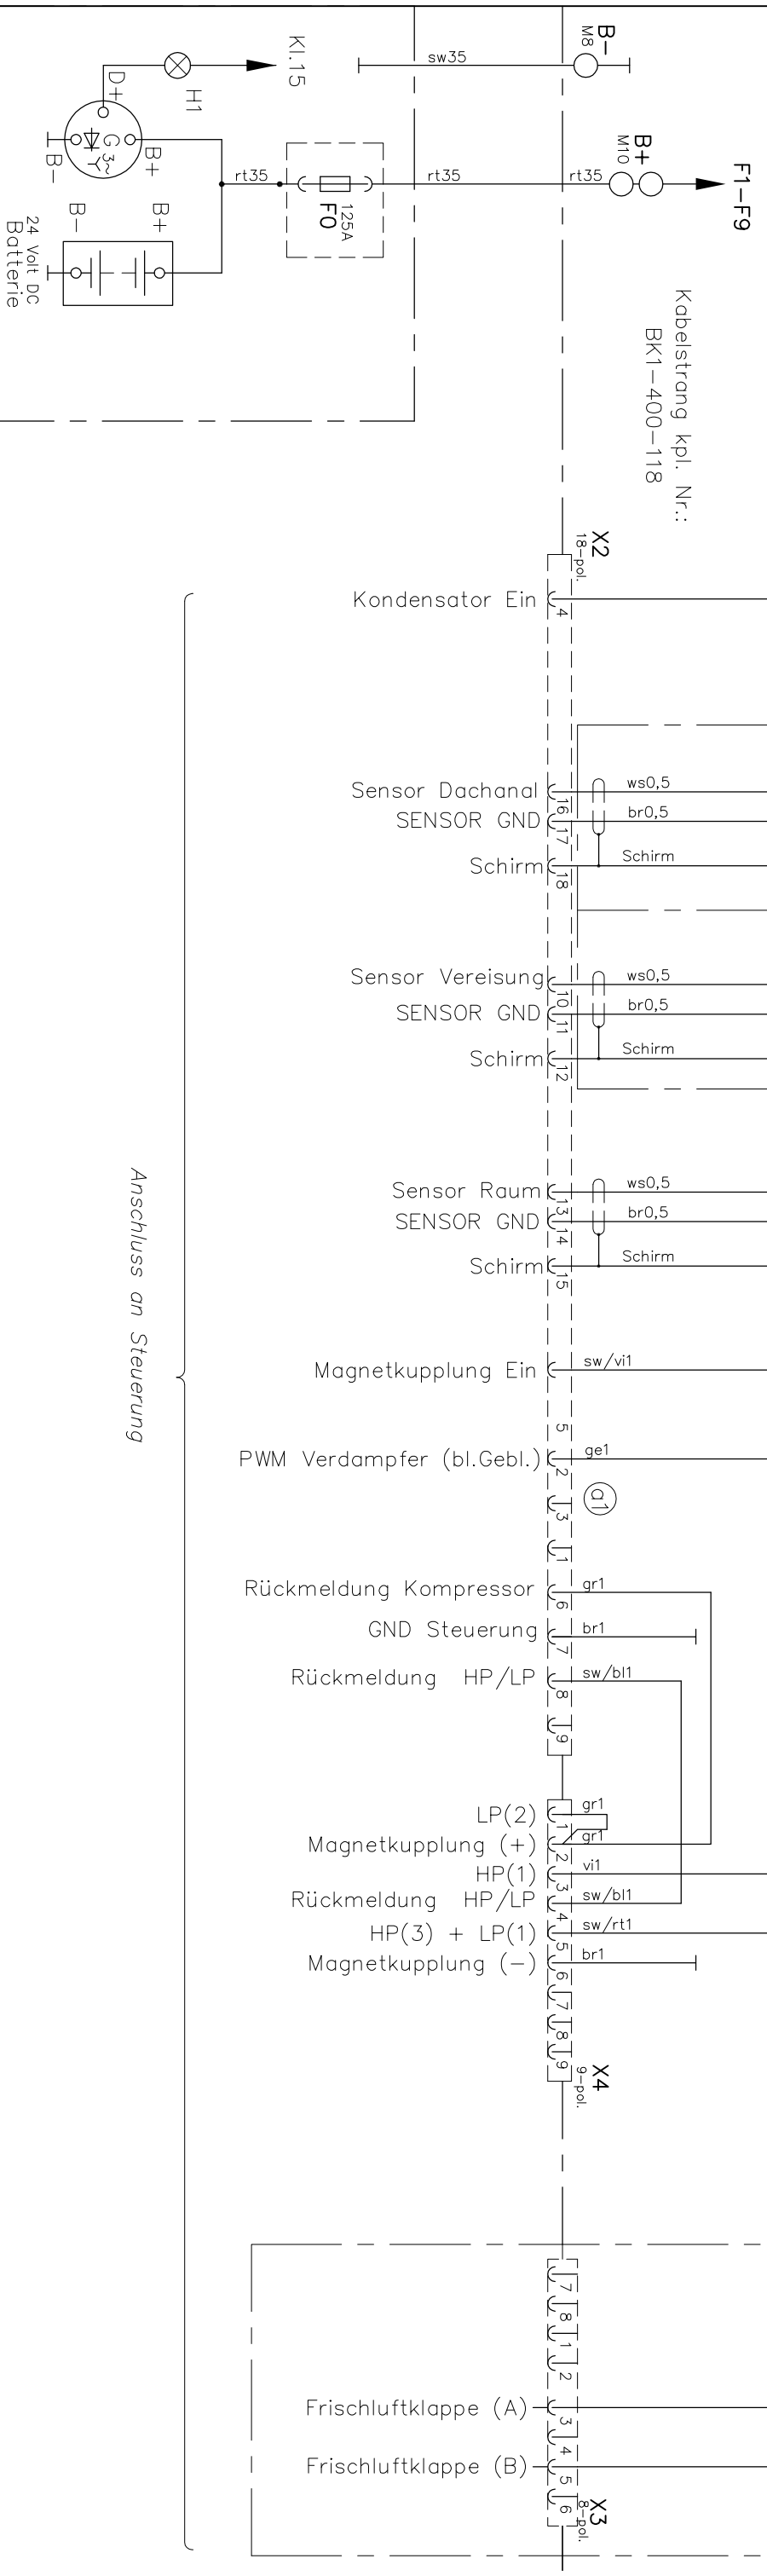


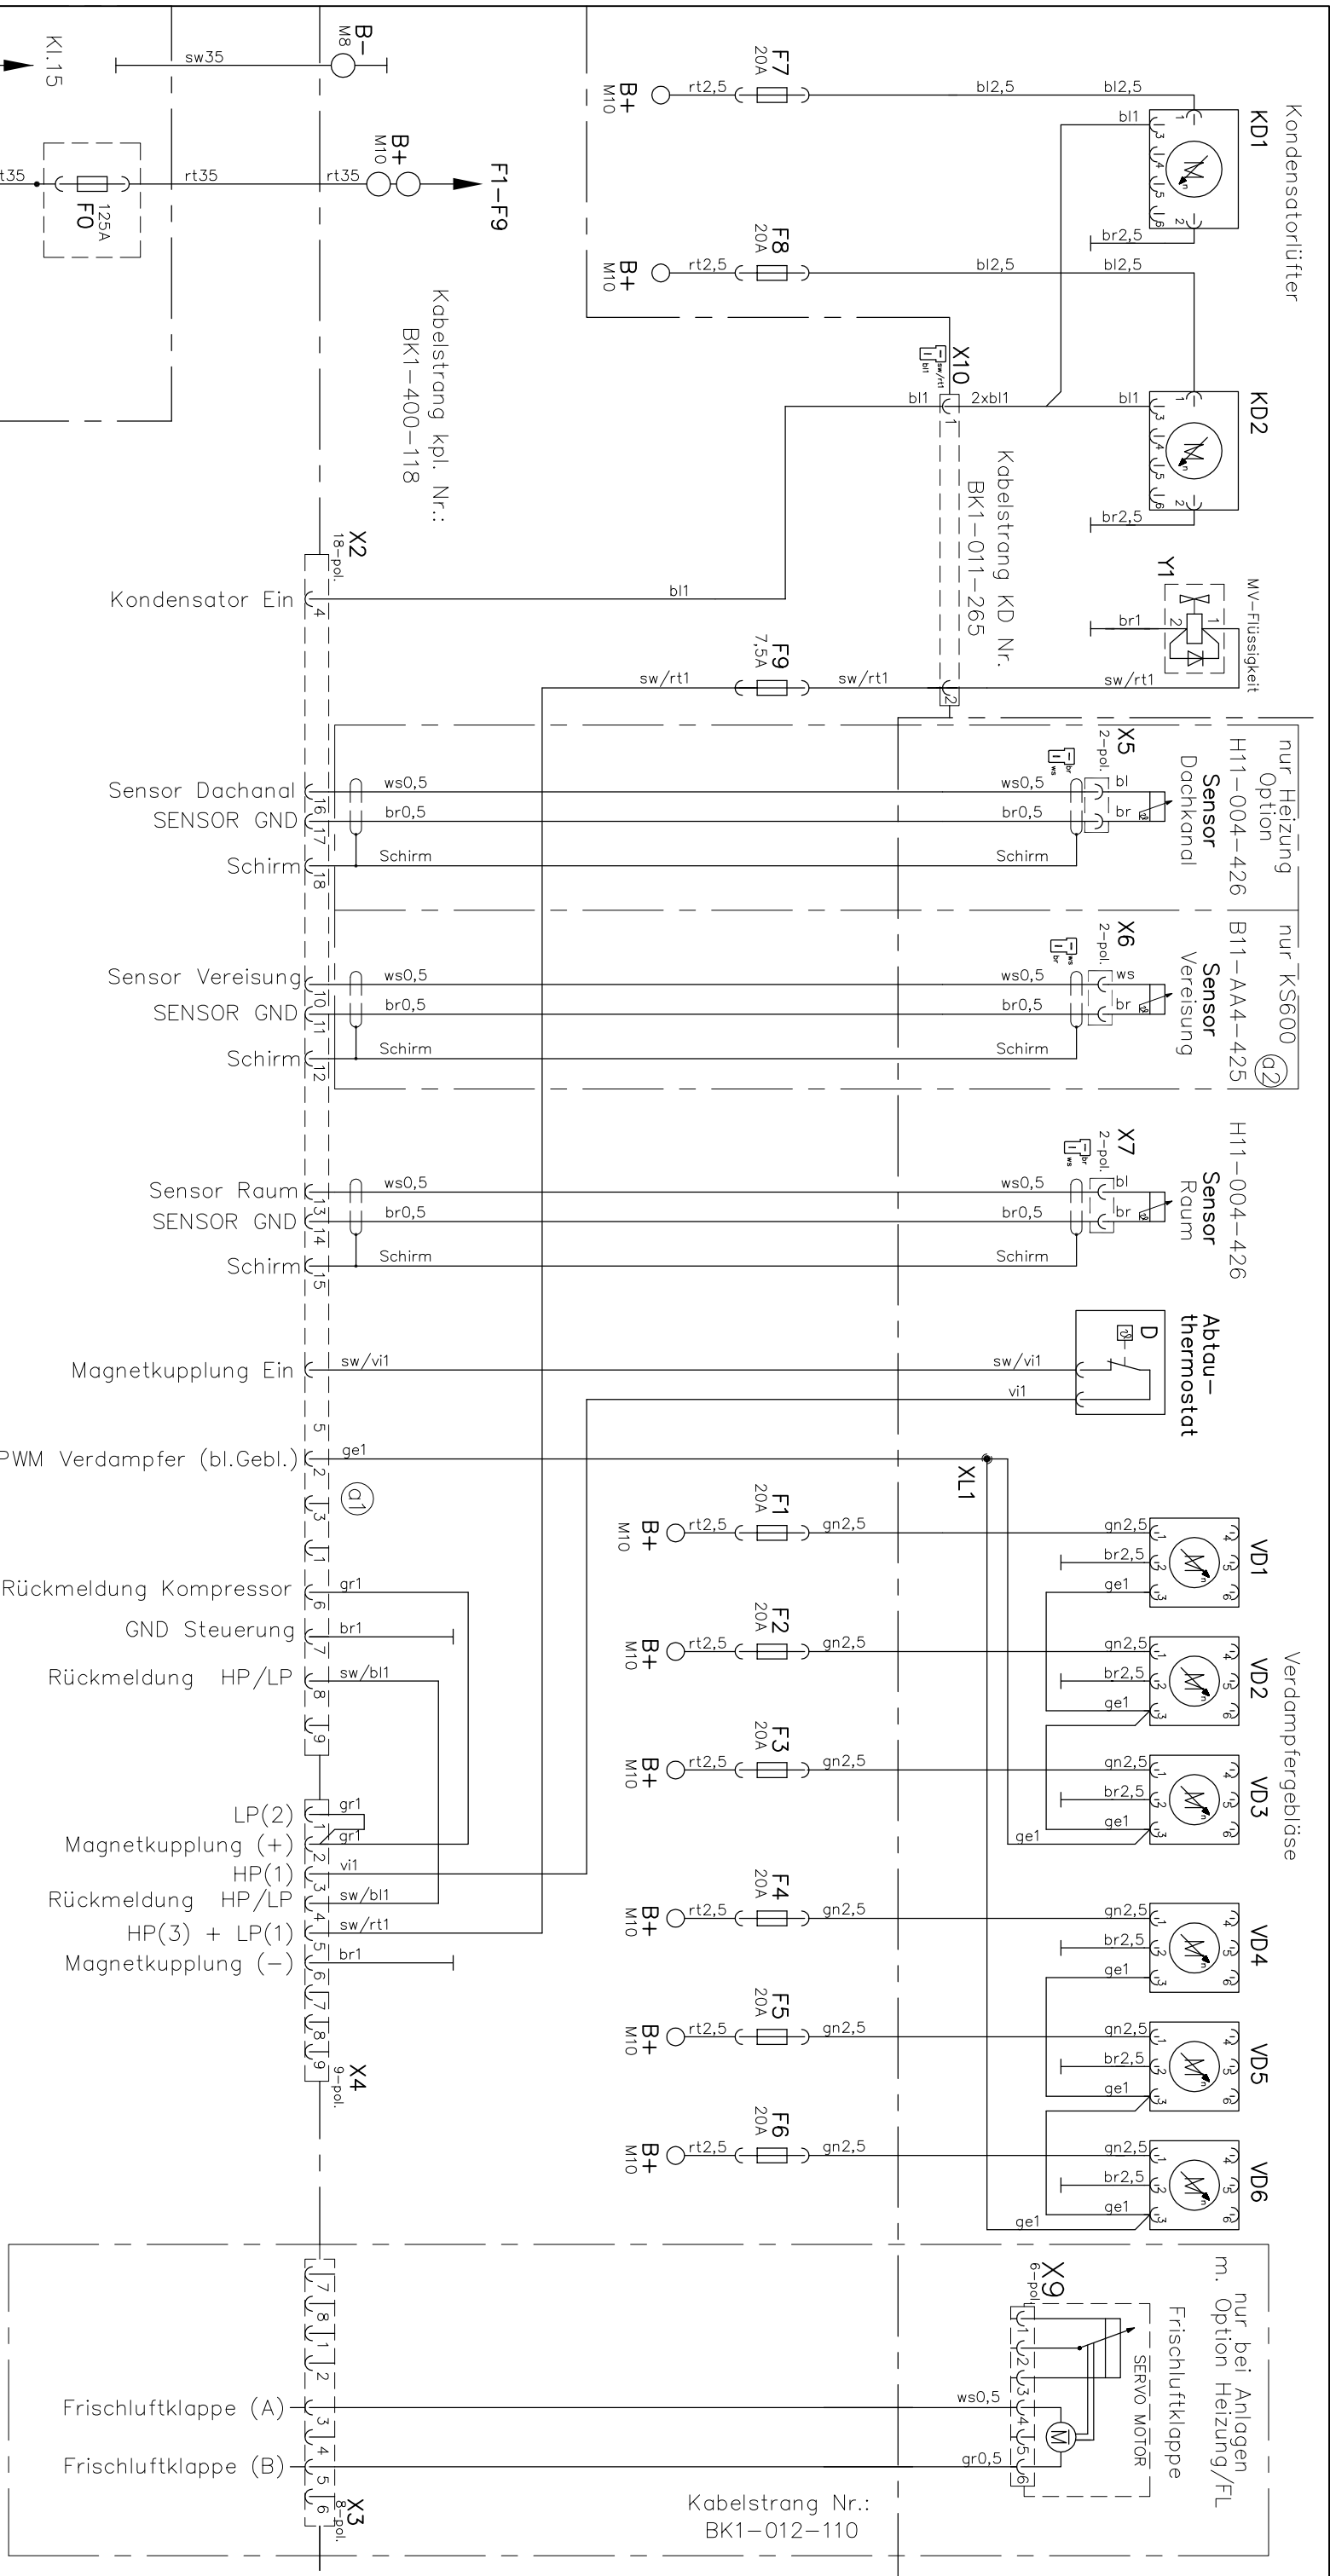

Diese Zeichnung verbleibt unser Eigentum. Vervielfältigung, Verwertung oder Mitteilung an dritte Personen hat zivil- und strafrechtliche Folgen. (Urheberrechtsgesetz, Gesetz gegen den unlauteren Wettbewerb BGB.)

Durch Weiterentwicklung entstehende konstruktive und technische Änderungen behalten wir uns vor !
Originale dürfen ohne Änderungsantrag nicht verändert werden.

KONVEKTA AG 34607 Schwalmstadt

					KONVEKTA® KÜHL- & KLIMAAANLAGEN D-34607 SCHWALMSTADT
a2	Sensor Btl-AA4-4Z5 nur bei Verwendung KS600	02.11.15	A.	Kraft	
a1	Leitungen 2xge1,0 war an XZ(3)	03.03.14	A.	Kraft	
Nr.	Änderungs-Mitteilung	Tag	Name		
		Gez.	04.06.13	S. Pflüger	
		Gedr.			
		TAG	NAME		
					Vd bl.-Gebel, KD Power. 1-st.
					SCHALTPLAN KL48T/24V/FL
					Typ: KL48T
					Blatt Zeichnungs-Nr.
					1/1 KI-400-117