


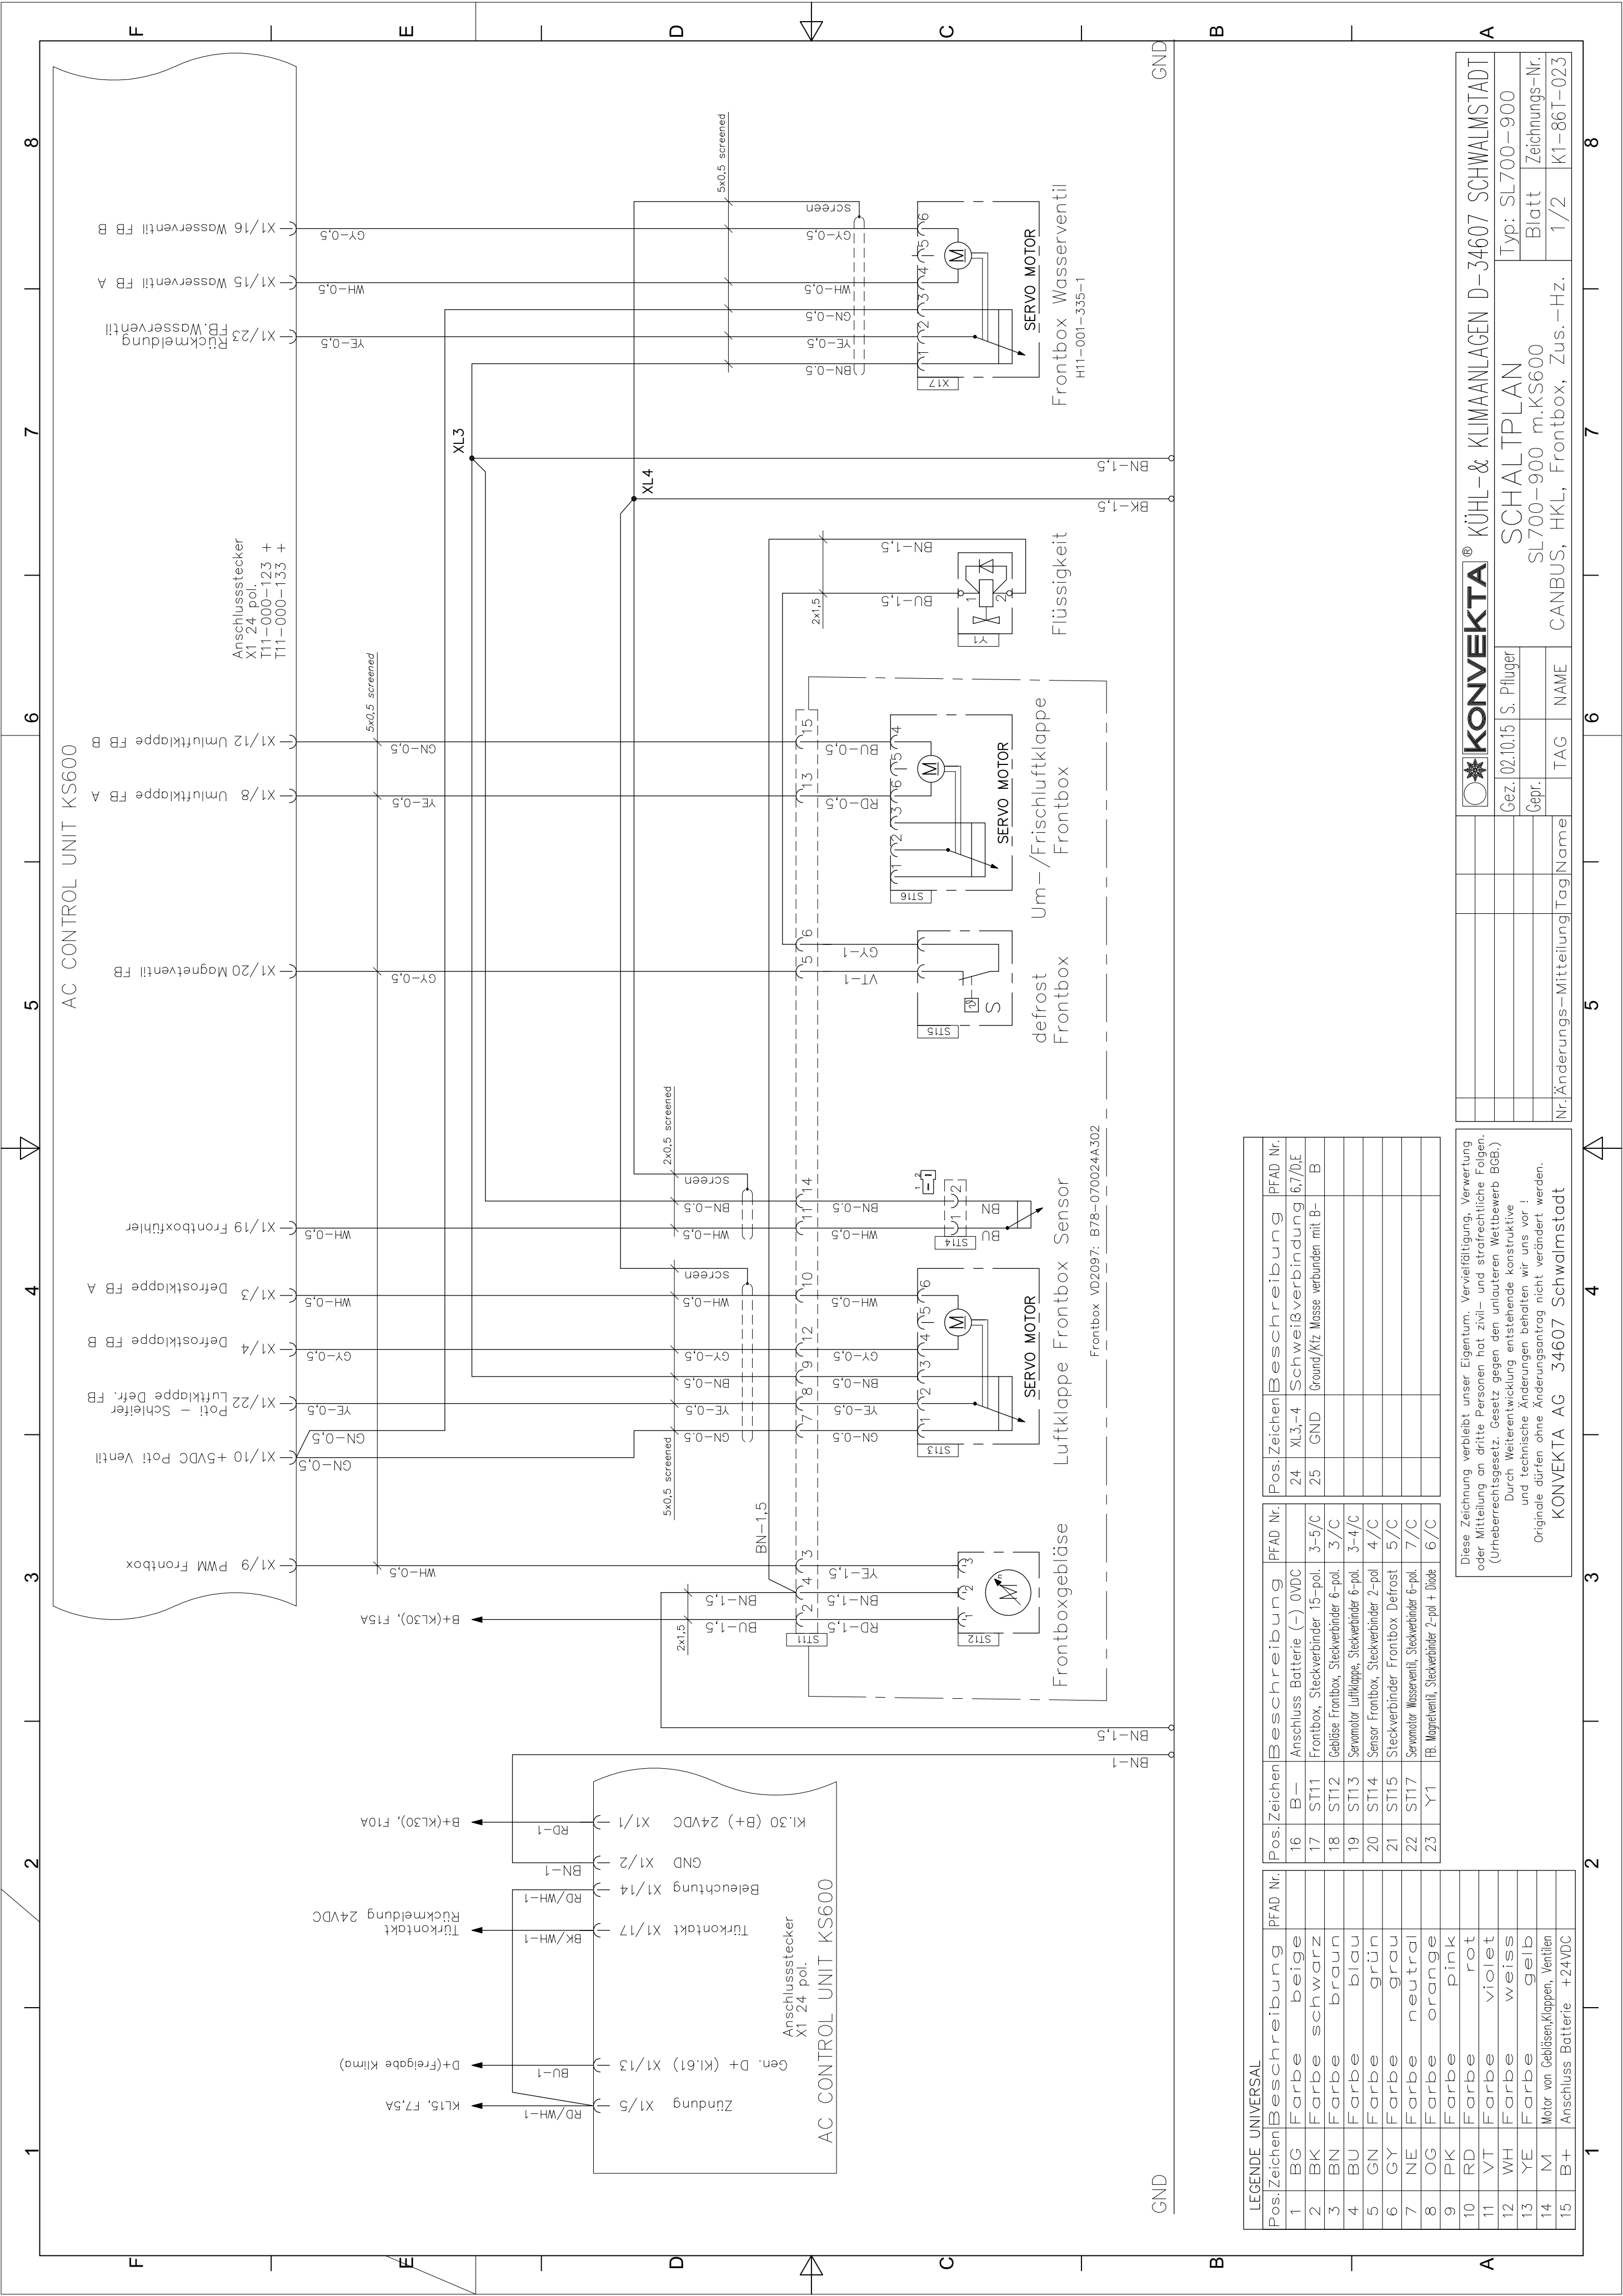


LEGENDE UNIVERSAL			
Pos./Zeichen	Beschreibung	PFAD Nr.	
1	BG Farbe beige		
2	BK Farbe schwarz		
3	BN Farbe braun		
4	BU Farbe blau		
5	GN Farbe grün		
6	GY Farbe grau		
7	NE Farbe neutral		
8	OG Farbe orange		
9	PK Farbe pink		
10	RD Farbe rot		
11	VT Farbe violett		
12	WH Farbe weiss		
13	YE Farbe gelb		
14	M Motor von Gebläsen, Klappen, Ventilen		
15	B+ Anschluss Batterie +24VDC		

Pos./Zeichen	Beschreibung	PFAD Nr.	
16	B- Anschluss Batterie (-) 0VDC		
17	ST11 Frontbox, Steckverbinder 15-pol.	3-5/C	
18	ST12 Gebläse Frontbox, Steckverbinder 6-pol.	3/C	
19	ST13 Servomotor Lüftklappe, Steckverbinder 6-pol.	3-4/C	
20	ST14 Sensor Frontbox, Steckverbinder 2-pol	4/C	
21	ST15 Steckverbinder Frontbox Defrost	5/C	
22	ST17 Servomotor Wasserventil, Steckverbinder 6-pol.	7/C	
23	Y1 FB, Magnetventil, Steckverbinder 2-pol + Diode	6/C	

Pos./Zeichen	Beschreibung	PFAD Nr.	
24	XL3-4 Schweißverbindung 6,7/D/E		
25	GND Ground/Kfz Masse verbunden mit B-	B	

Diese Zeichnung verbleibt unser Eigentum. Vervielfältigung, Verwertung oder Mitteilung an dritte Personen hat zivil- und strafrechtliche Folgen. (Urheberrechtsgesetz. Gesetz gegen den unlauteren Wettbewerb BGB.)
Durch Weiterentwicklung entstehende konstruktive und technische Änderungen behalten wir uns vor!
Originale dürfen ohne Änderungsantrag nicht verändert werden.
KONVEKTA AG 34607 Schwalmstadt

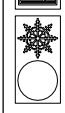**KONVEKTA®** KÜHL- & KLIMANLAGEN D-34607 SCHWALMSTADT

SCHALTPLAN

Typ: SL700-900

Gez. 02.10.15 S. Pflüger

Gepr. SL700-900 m.KS600

Nr.Änderungs-Mitteilung

Tag

Name

TAG

NAME

Zeichnungs-Nr.

1/2

K1-86T-023

1

2

3


4

5

6

7

8

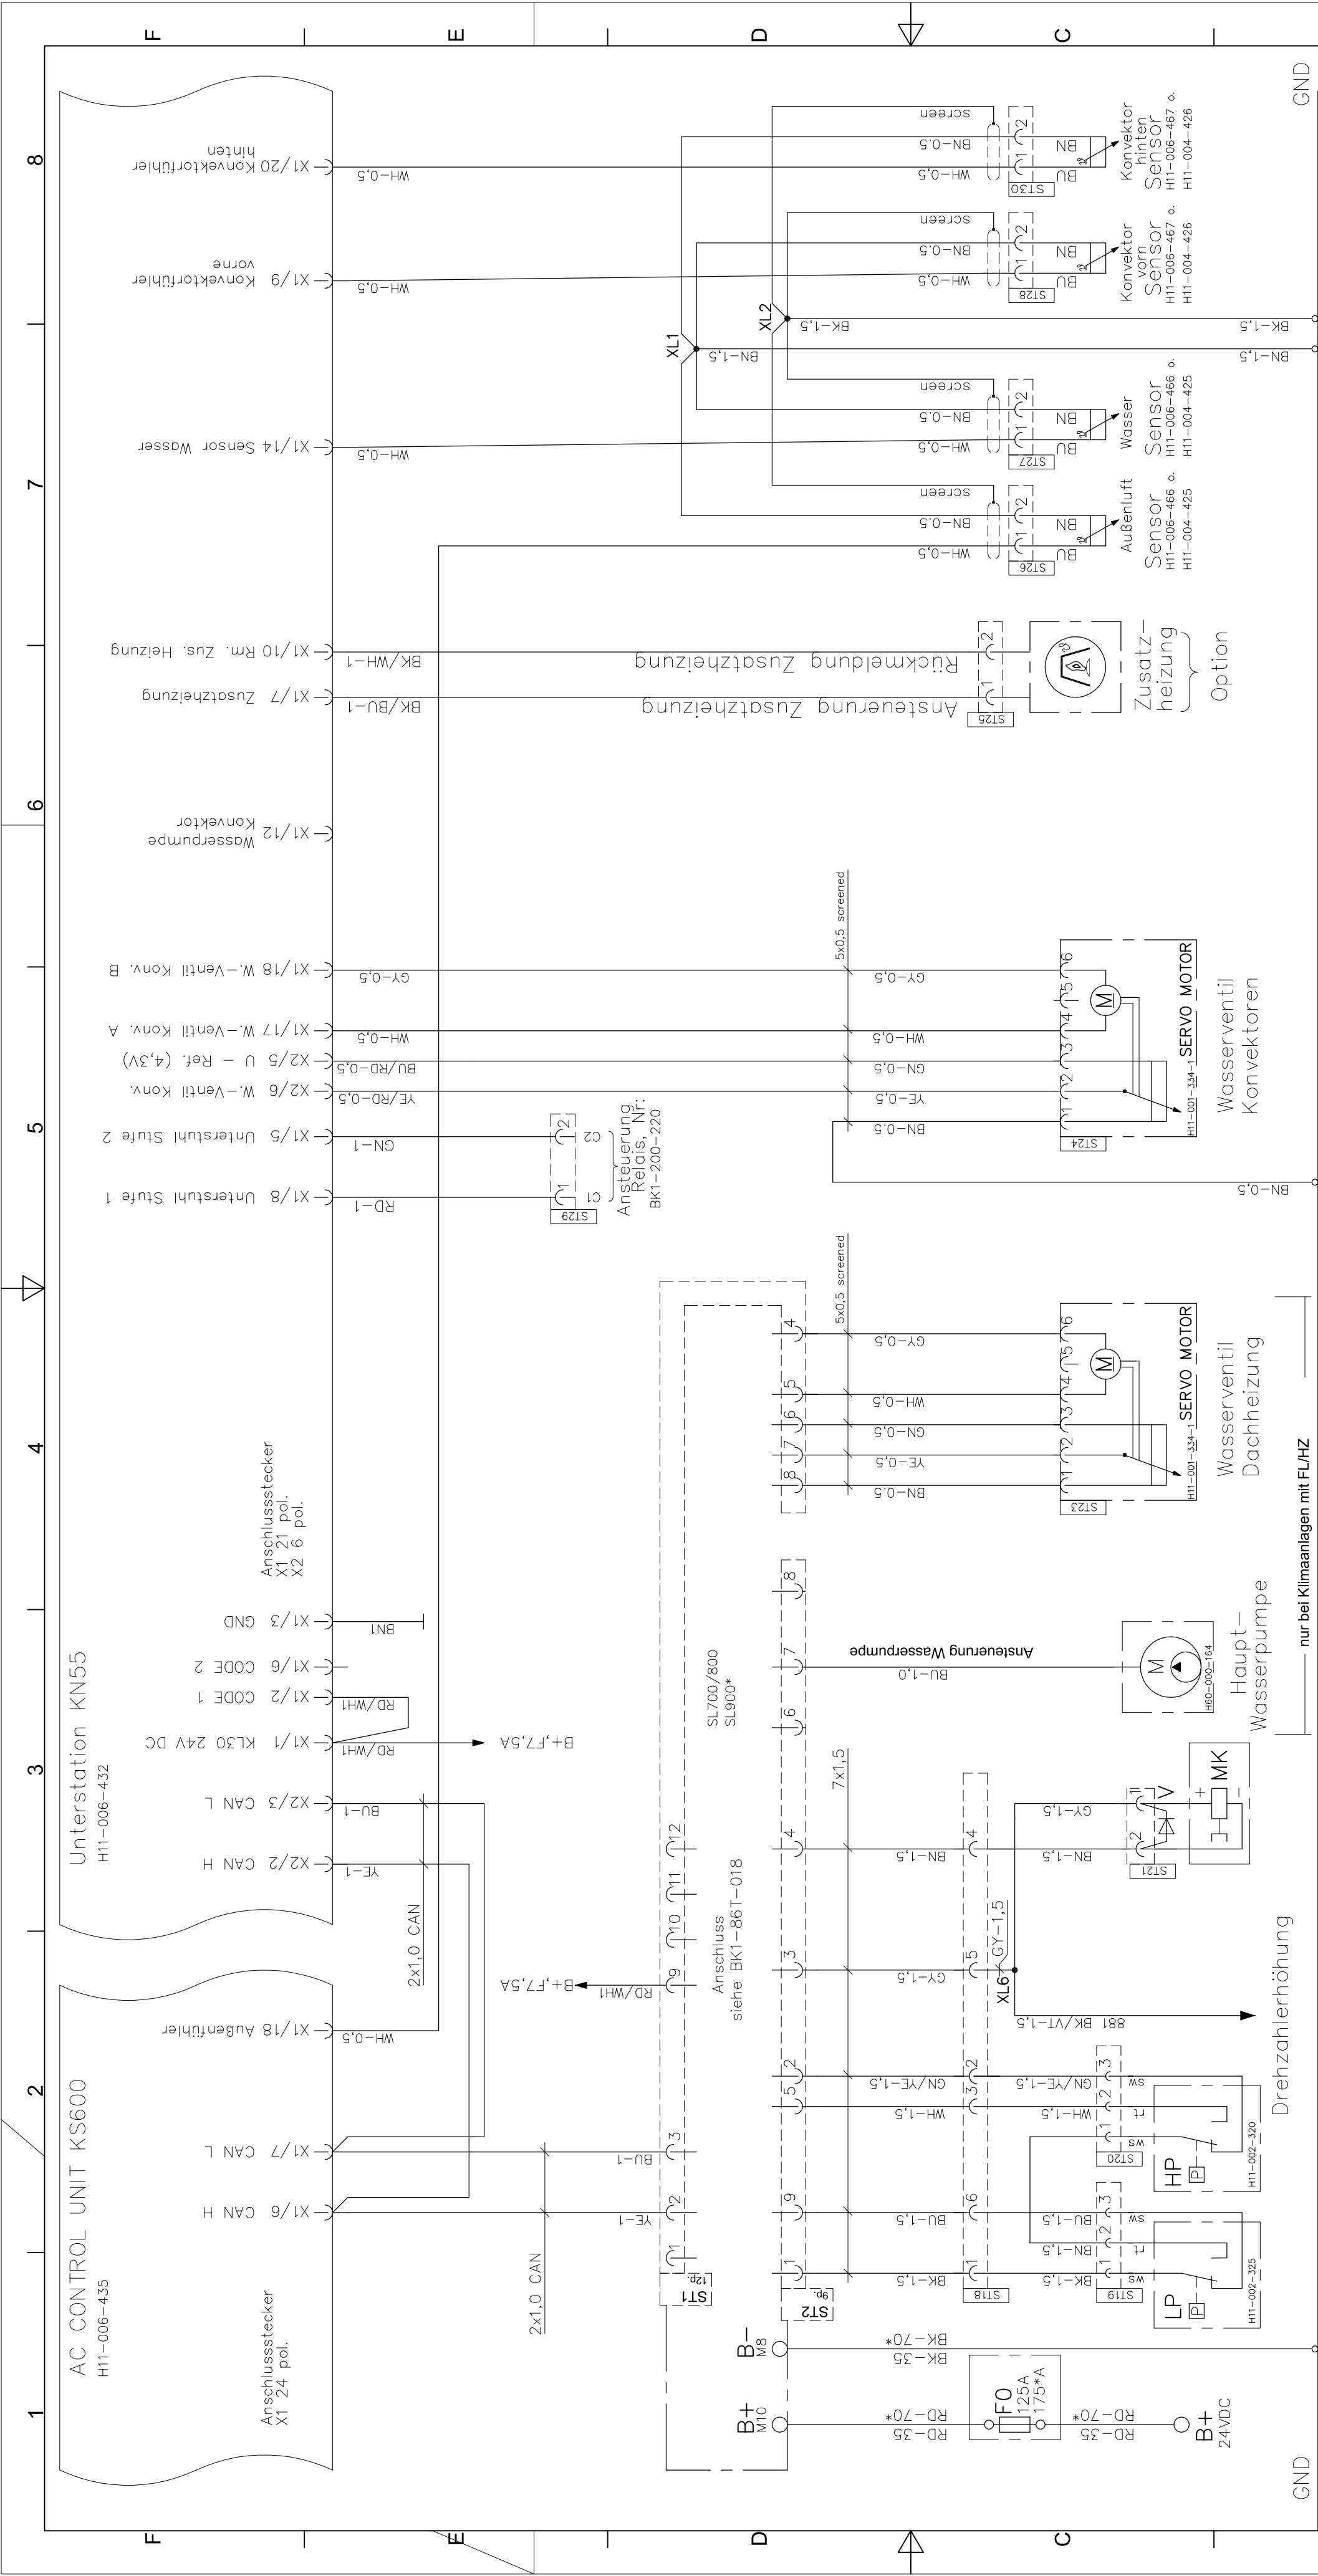

Anlagen SL700, SL800: F0 125A, Zuleitung B+/B- 35qmm
* Anlage SL900: F0 175A, Zuleitung B+/B- 70qmm

Pos./Zeichen	Beschreibung	PFAD Nr.
1	BG Farbe beige	
2	BK Farbe schwarz	
3	BN Farbe braun	
4	BU Farbe blau	
5	GN Farbe grün	
6	GY Farbe grau	
7	NE Farbe neutral	
8	OG Farbe orange	
9	PK Farbe pink	
10	RD Farbe rot	
11	VT Farbe violett	
12	WH Farbe weiss	
13	YE Farbe gelb	
14	M Motor von Gebläsen/Klappen, Ventilen	
15	B+ Anschluss Batterie +24VDC	

Pos./Zeichen	Beschreibung	PFAD Nr.
24	Hochdruckschalter HP, Steckverbinder 3-pol.	2/C
25	ST21 Magnetskupplung, Steckverbinder 2-pol.	3/C
26	ST22 Wasserpumpe, Steckverbinder 2-pol.	3/C
27	ST23 Wasserventil Dach, Steckverbinder 6-pol.	4/C
28	ST24 Wasserventil Konvektoren, Steckverbinder 6-pol.	5/C
29	ST25 Zusatzheizung, Steckverbinder 2-pol.	6-7/C
30	ST26 Außen- Sensor , Steckverbinder 2-pol.	7/C
31	ST27 Wasser Sensor, Steckverbinder 2-pol.	7/C

Diese Zeichnung verbleibt unser Eigentum. Vervielfältigung, Verwertung oder Mitteilung an dritte Personen hat zivil- und strafrechtliche Folgen. (Urheberrechtsgesetz. Gesetz gegen den unlauteren Wettbewerb BGB.)
Durch Weiterentwicklung entstehende konstruktive und technische Änderungen behalten wir uns vor !
Originale dürfen ohne Änderungsantrag nicht verändert werden.
KONVEKTA AG 34607 Schwalmstadt

**KONVEKTA®** KÜHL- & KLIMAAANLAGEN D-34607 SCHWALMSTADT

SCHALTPLAN

Typ: SL700-900

Gez. 02.10.15 S. Pflüger

Gepr.

SL700-900 m.KS600

CANBUS, HKL, Frontbox, Zus.-Hz.

Blatt 2/2

Zeichnungs-Nr. K1-86T-023