






U1 = Unterstation 1362

U2 = Unterstation 1390

X2(U2)

X3(U1)

X2(U2)

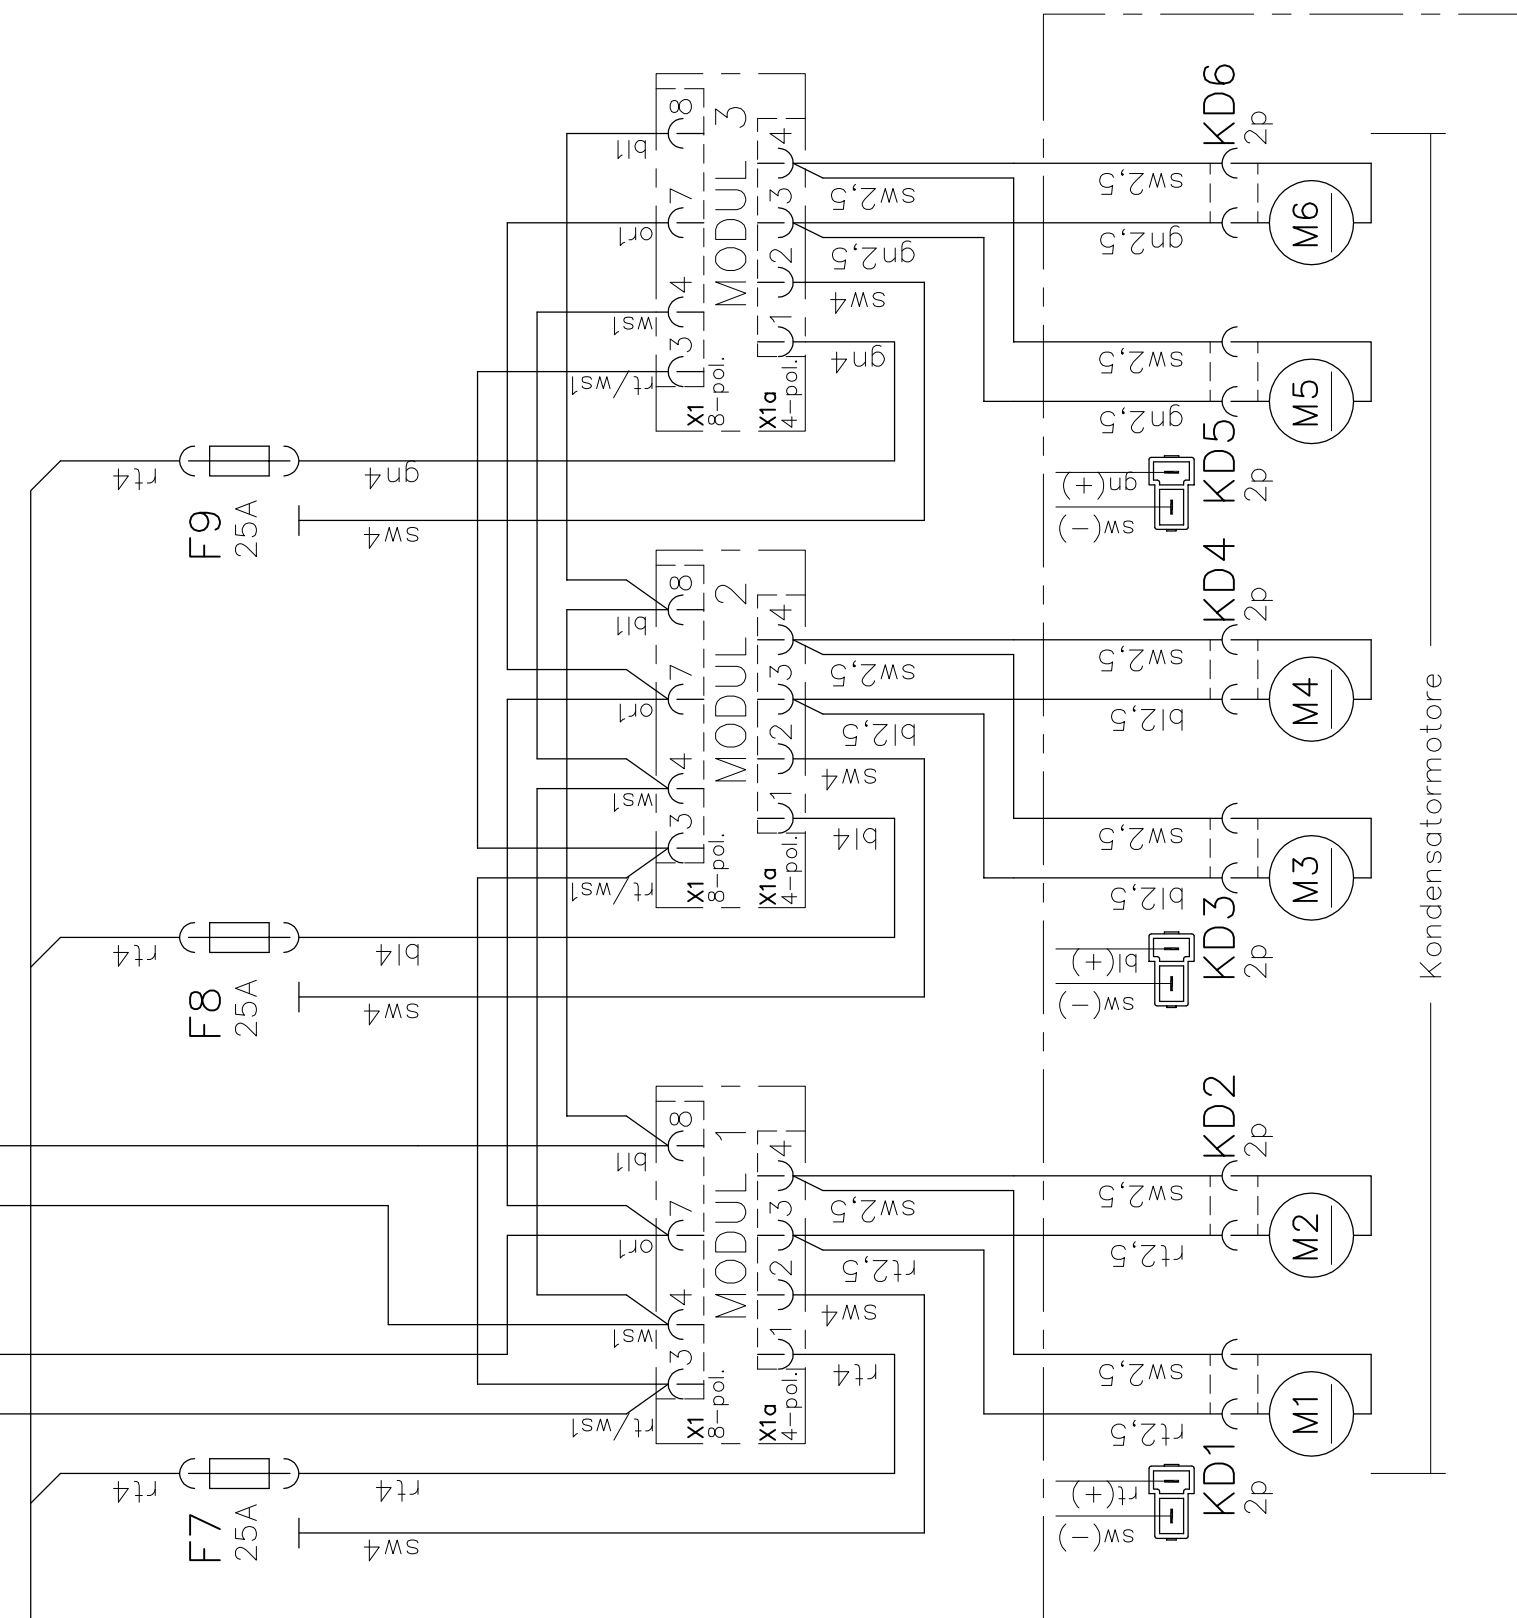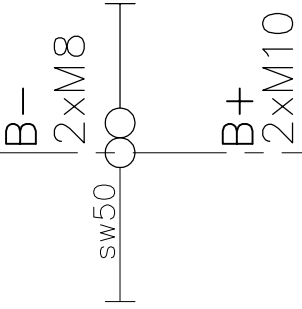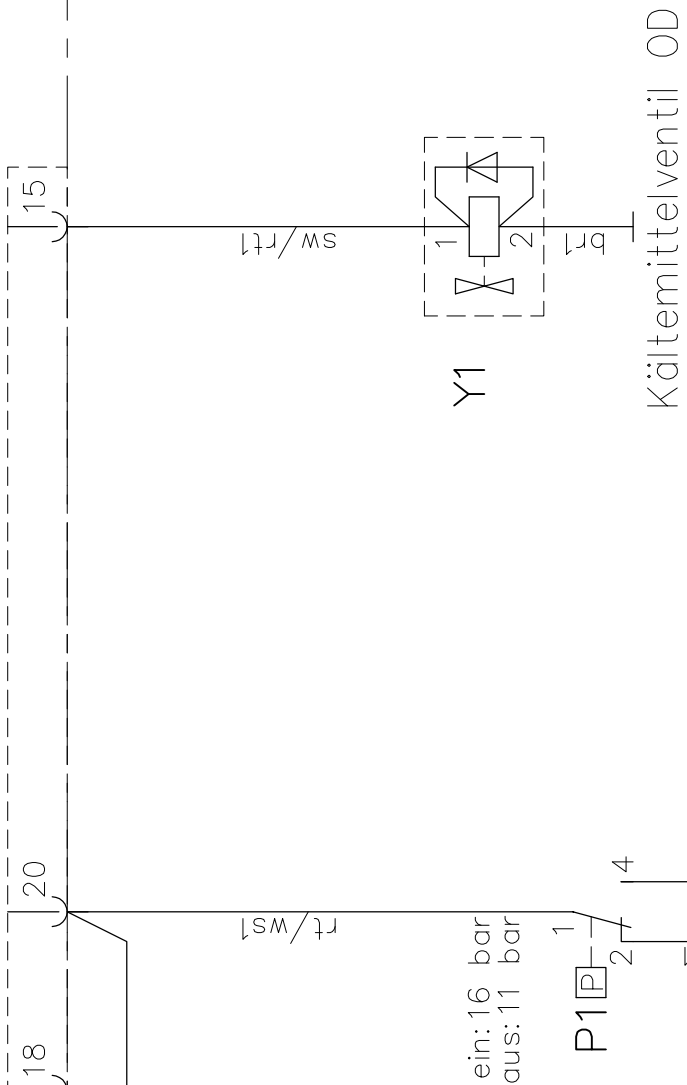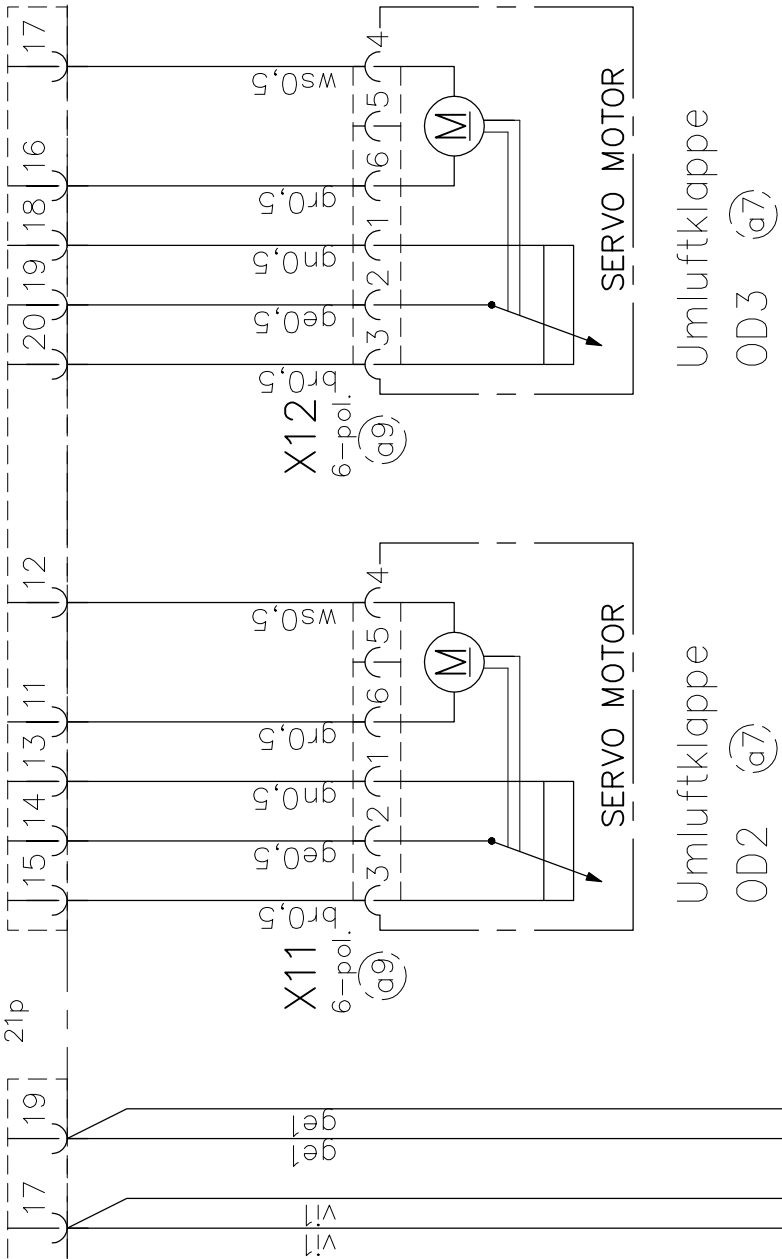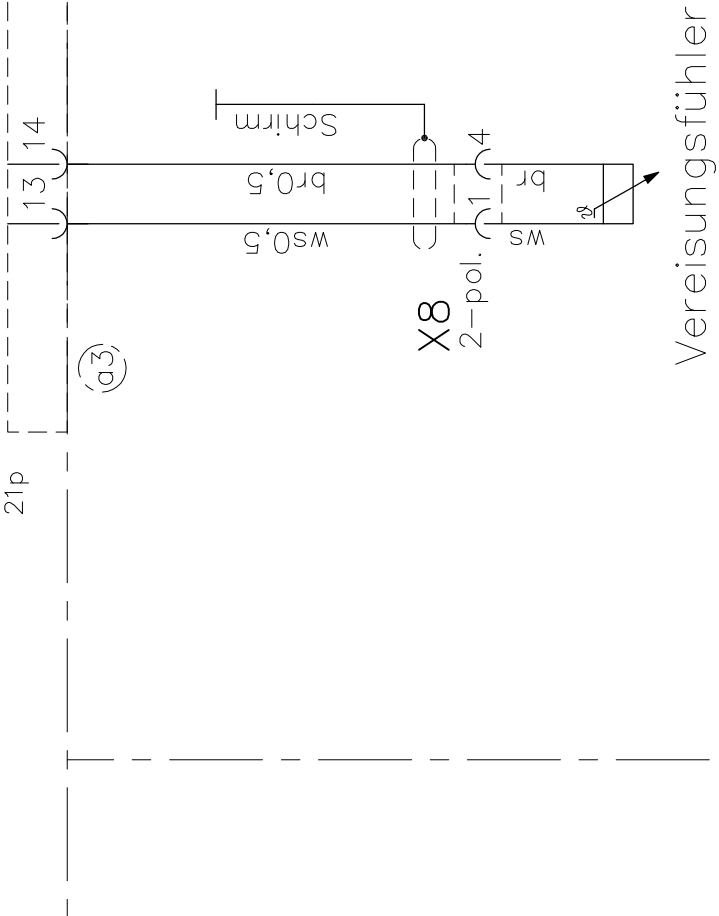

Nr. Änderungen-Mitteilung	Tag	Name
a9 Anschluss X11, X12, (1-3) und (4-6) gelasselt	27.01.15	A. Kraft
a8 Anschluss X2.1 und X10 geändert	06.01.15	A. Kraft
a7 Neue Klappenschaltung	22.08.14	A. Kraft
a6 Anschl. X1/U1(8) war (4)	22.05.12	A. Kraft

Diese Zeichnung verbleibt unser Eigentum. Vervielfältigung, Verwertung oder Mitteilung an dritte Personen hat zivil- und strafrechtliche Folgen. (Urheberrechtsgesetz, Gesetz gegen den unlauteren Wettbewerb BGB.)
Durch Weiterentwicklung entstehende konstruktive und technische Änderungen behalten wir uns vor!
Originale dürfen ohne Änderungsantrag nicht verändert werden.
KONVEKTA AG 34607 Schwalmstadt

a5	Anschl. X2/U1 (3+5)/gedreht	15.09.11	S. Pfluger
a4	X5(A)/14 war doppelt eingezeichnet	30.08.11	S. Pfluger
a3	Raumt. war an X2/U2; Auslast. entl. X(4+6) gedr.	16.08.11	S. Pfluger
a2	Lötung gel. an X2/U1 (4), RM von X2/U2/17 an X1-601 neu	02.05.11	A. Kraft
a1	Brücke gel. von U2,X1(4) nach X1(3)	02.05.11	A. Kraft
Nr.	Änderungs-Mitteilung	Tag	Name

Gez.	05.08.09	A. Kraft
Gepr.		

Typ: HLK1-9	SCHALTPLAN
HLK1-9 CAN-BUS-Steuerung	
bl. Basic - Gebläse, VLN Lüfter	

Typ: HLK1-9	Blatt	Zeichnungs-Nr.
1/2	1/2	K1-700-070

KONVEKTA® KÜHL- & KLIMAANLAGEN D-34607 SCHWALMSTADT

