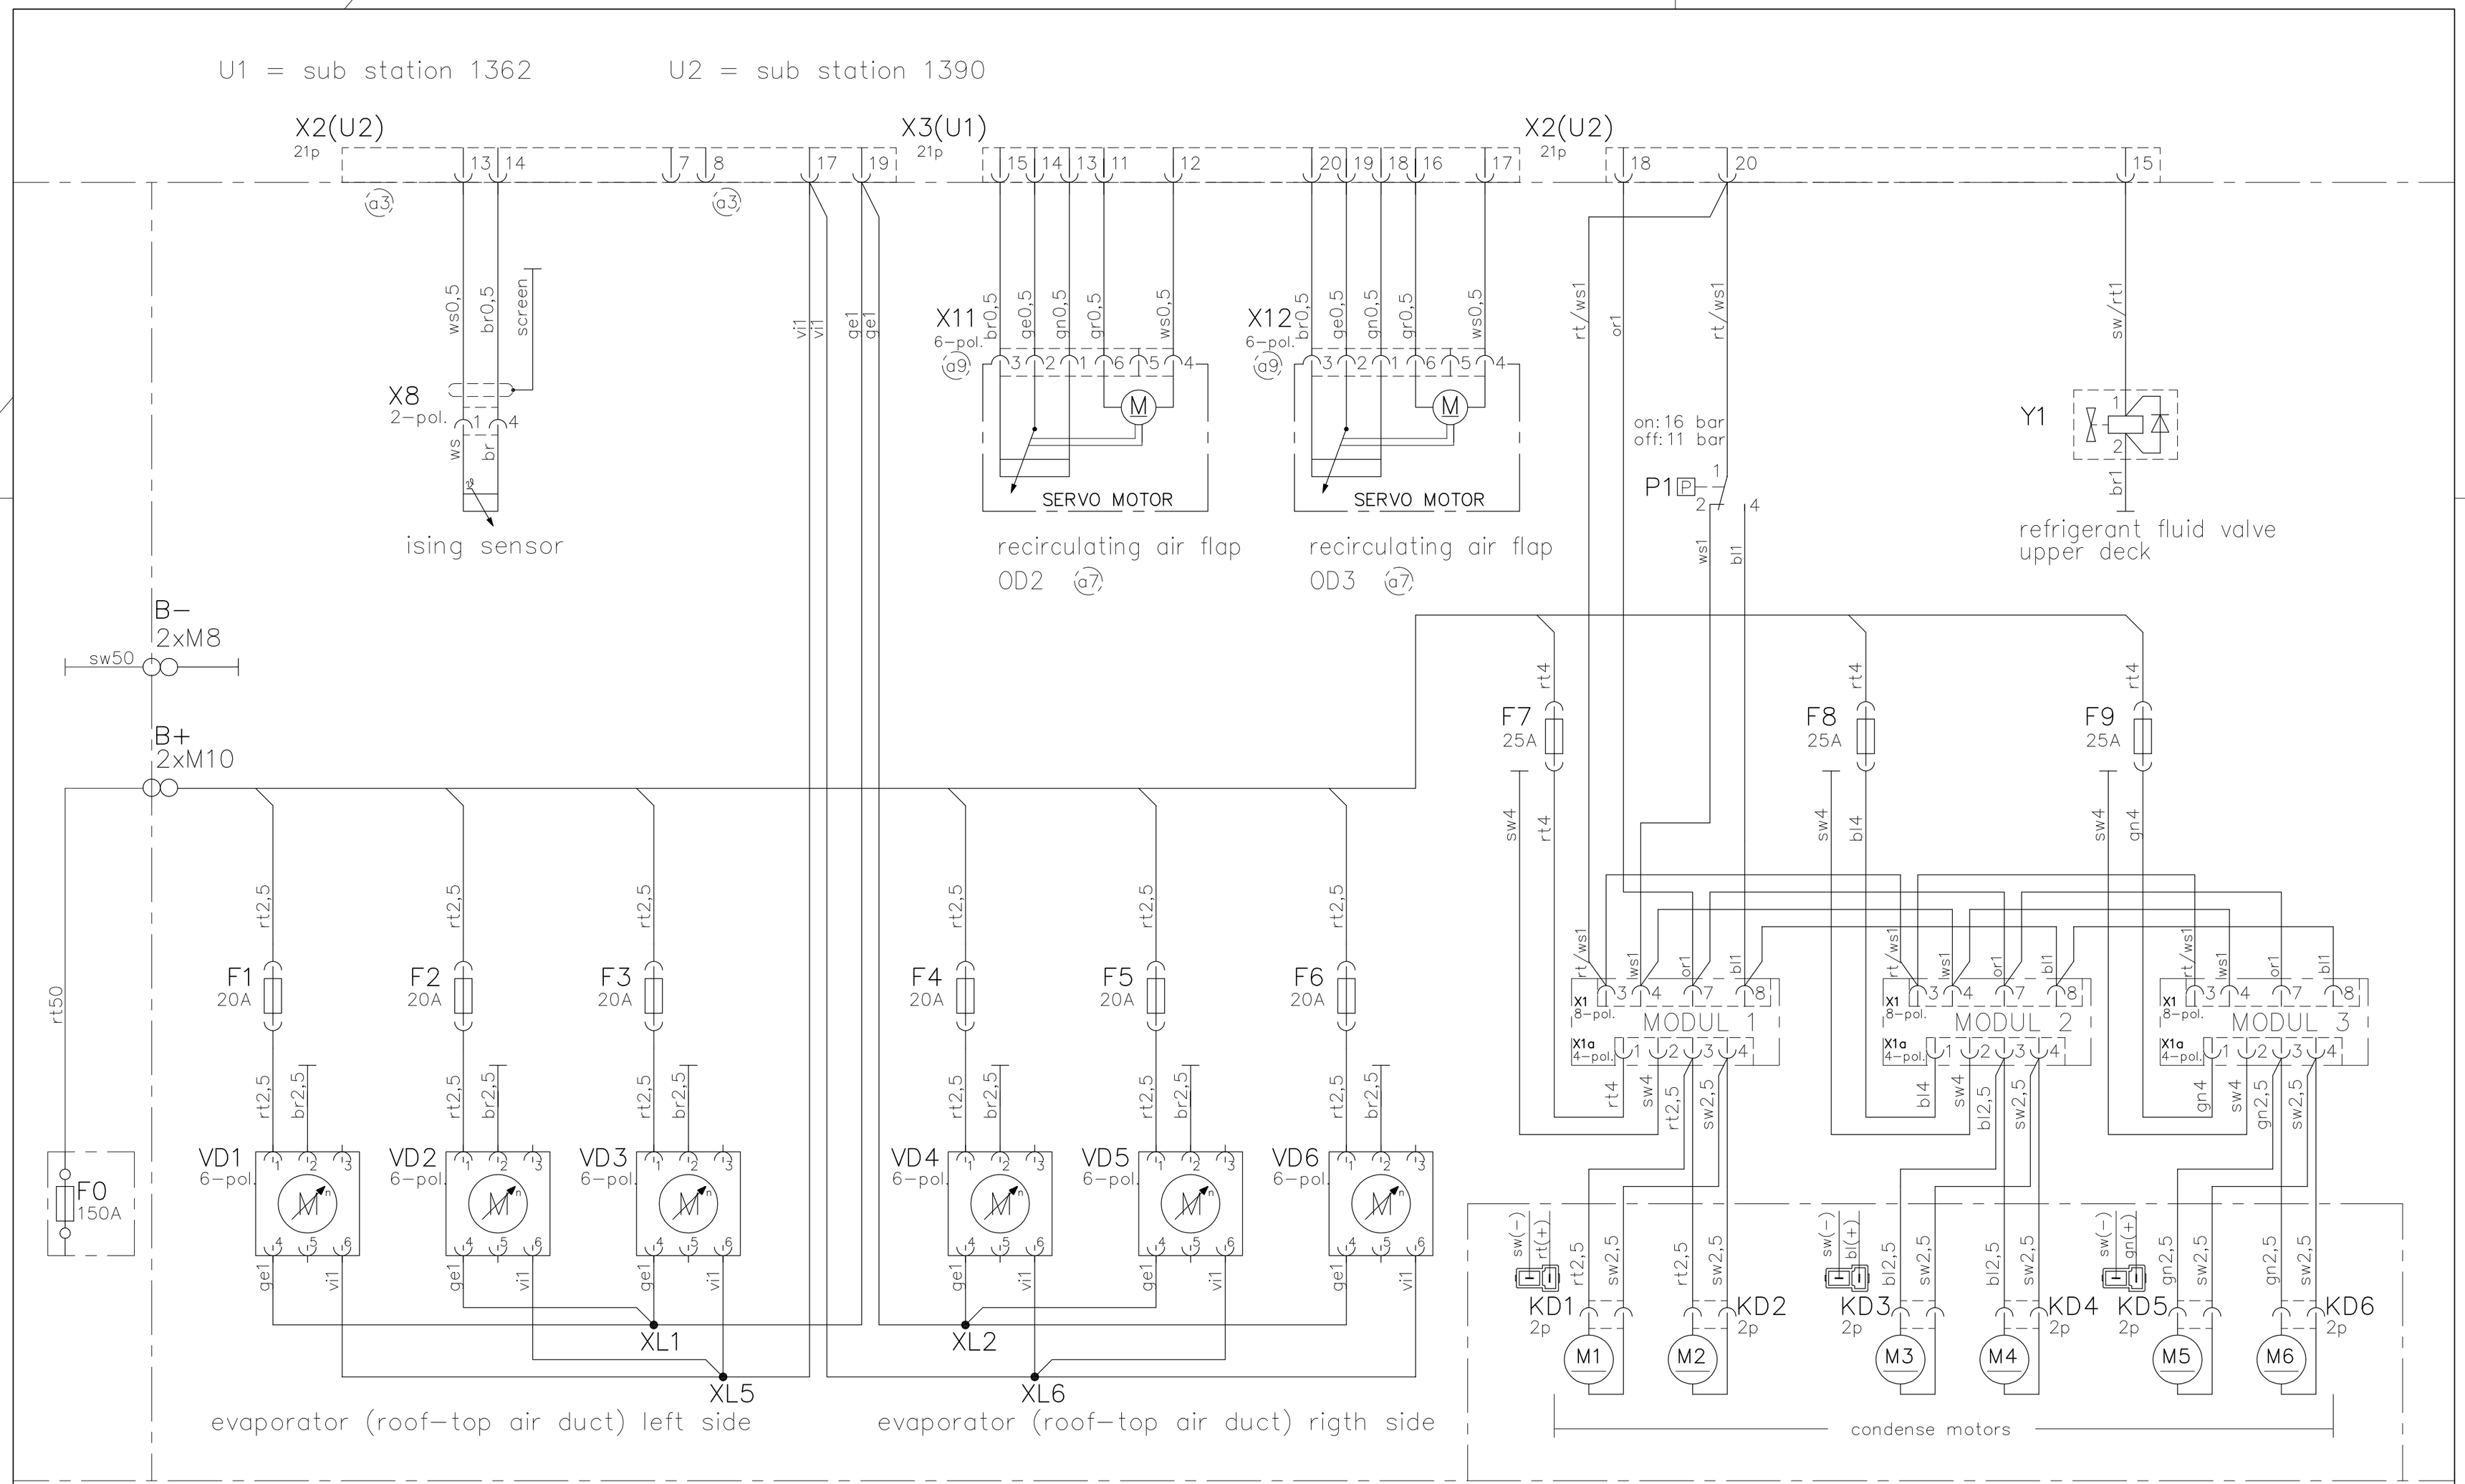

Nr.	Änderungs-Mitteilung	Tag	Name
a9	Anschluss X11, X12, (1-3) und (4-6) getauscht!	27.01.15	A. Kraft
a8	Anschluss X2.1 und X10 geändert	06.01.15	A. Kraft
a7	Neue Klappenschaltung	22.08.14	A. Kraft
a6	Anschl. X1/U1(8) war (4)	22.05.12	A. Kraft

Diese Zeichnung verbleibt unser Eigentum. Vervielfältigung, Verwertung oder Mitteilung an dritte Personen hat zivil- und strafrechtliche Folgen. (Urheberrechtsgesetz. Gesetz gegen den unlauteren Wettbewerb BGB.)
Durch Weiterentwicklung entstehende konstruktive und technische Änderungen behalten wir uns vor !
Originale dürfen ohne Änderungsantrag nicht verändert werden.
KONVEKTA AG 34607 Schwalmstadt

Nr.	Änderungs-Mitteilung	Tag	Name
a5	Anschl. X2/U1 (3+5)/gedreht	15.09.11	S. Pfluger
a4	X5(A)/14 war doppelt eingezeichnet	30.08.11	S. Pfluger
a3	Raumf. war an X2(U2); Ausblasf. entf.,X(4+6) gedr.	16.08.11	S. Pfluger
a2	Leitung ge1 an VD1-6 (4), RM von X2(U2)/17 an VD1-6(6) neu!	02.05.11	A. Kraft
a1	Brücke ge1 von U2,X1(4) nach X1(3)	02.05.11	A. Kraft

Gez.	05.08.09	A. Kraft
Gepr.		
	TAG	NAME

KONVEKTA® KÜHL-& KLIMAANLAGEN D-34607 SCHWALMSTADT

SCHALTPLAN

HLK1-9 CAN-BUS-Steuerung
bl. Basic - Gebläse, VLN Lüfter

Typ: HLK1-9

Blatt	Zeichnungs-Nr.
1/2	K1-700-070

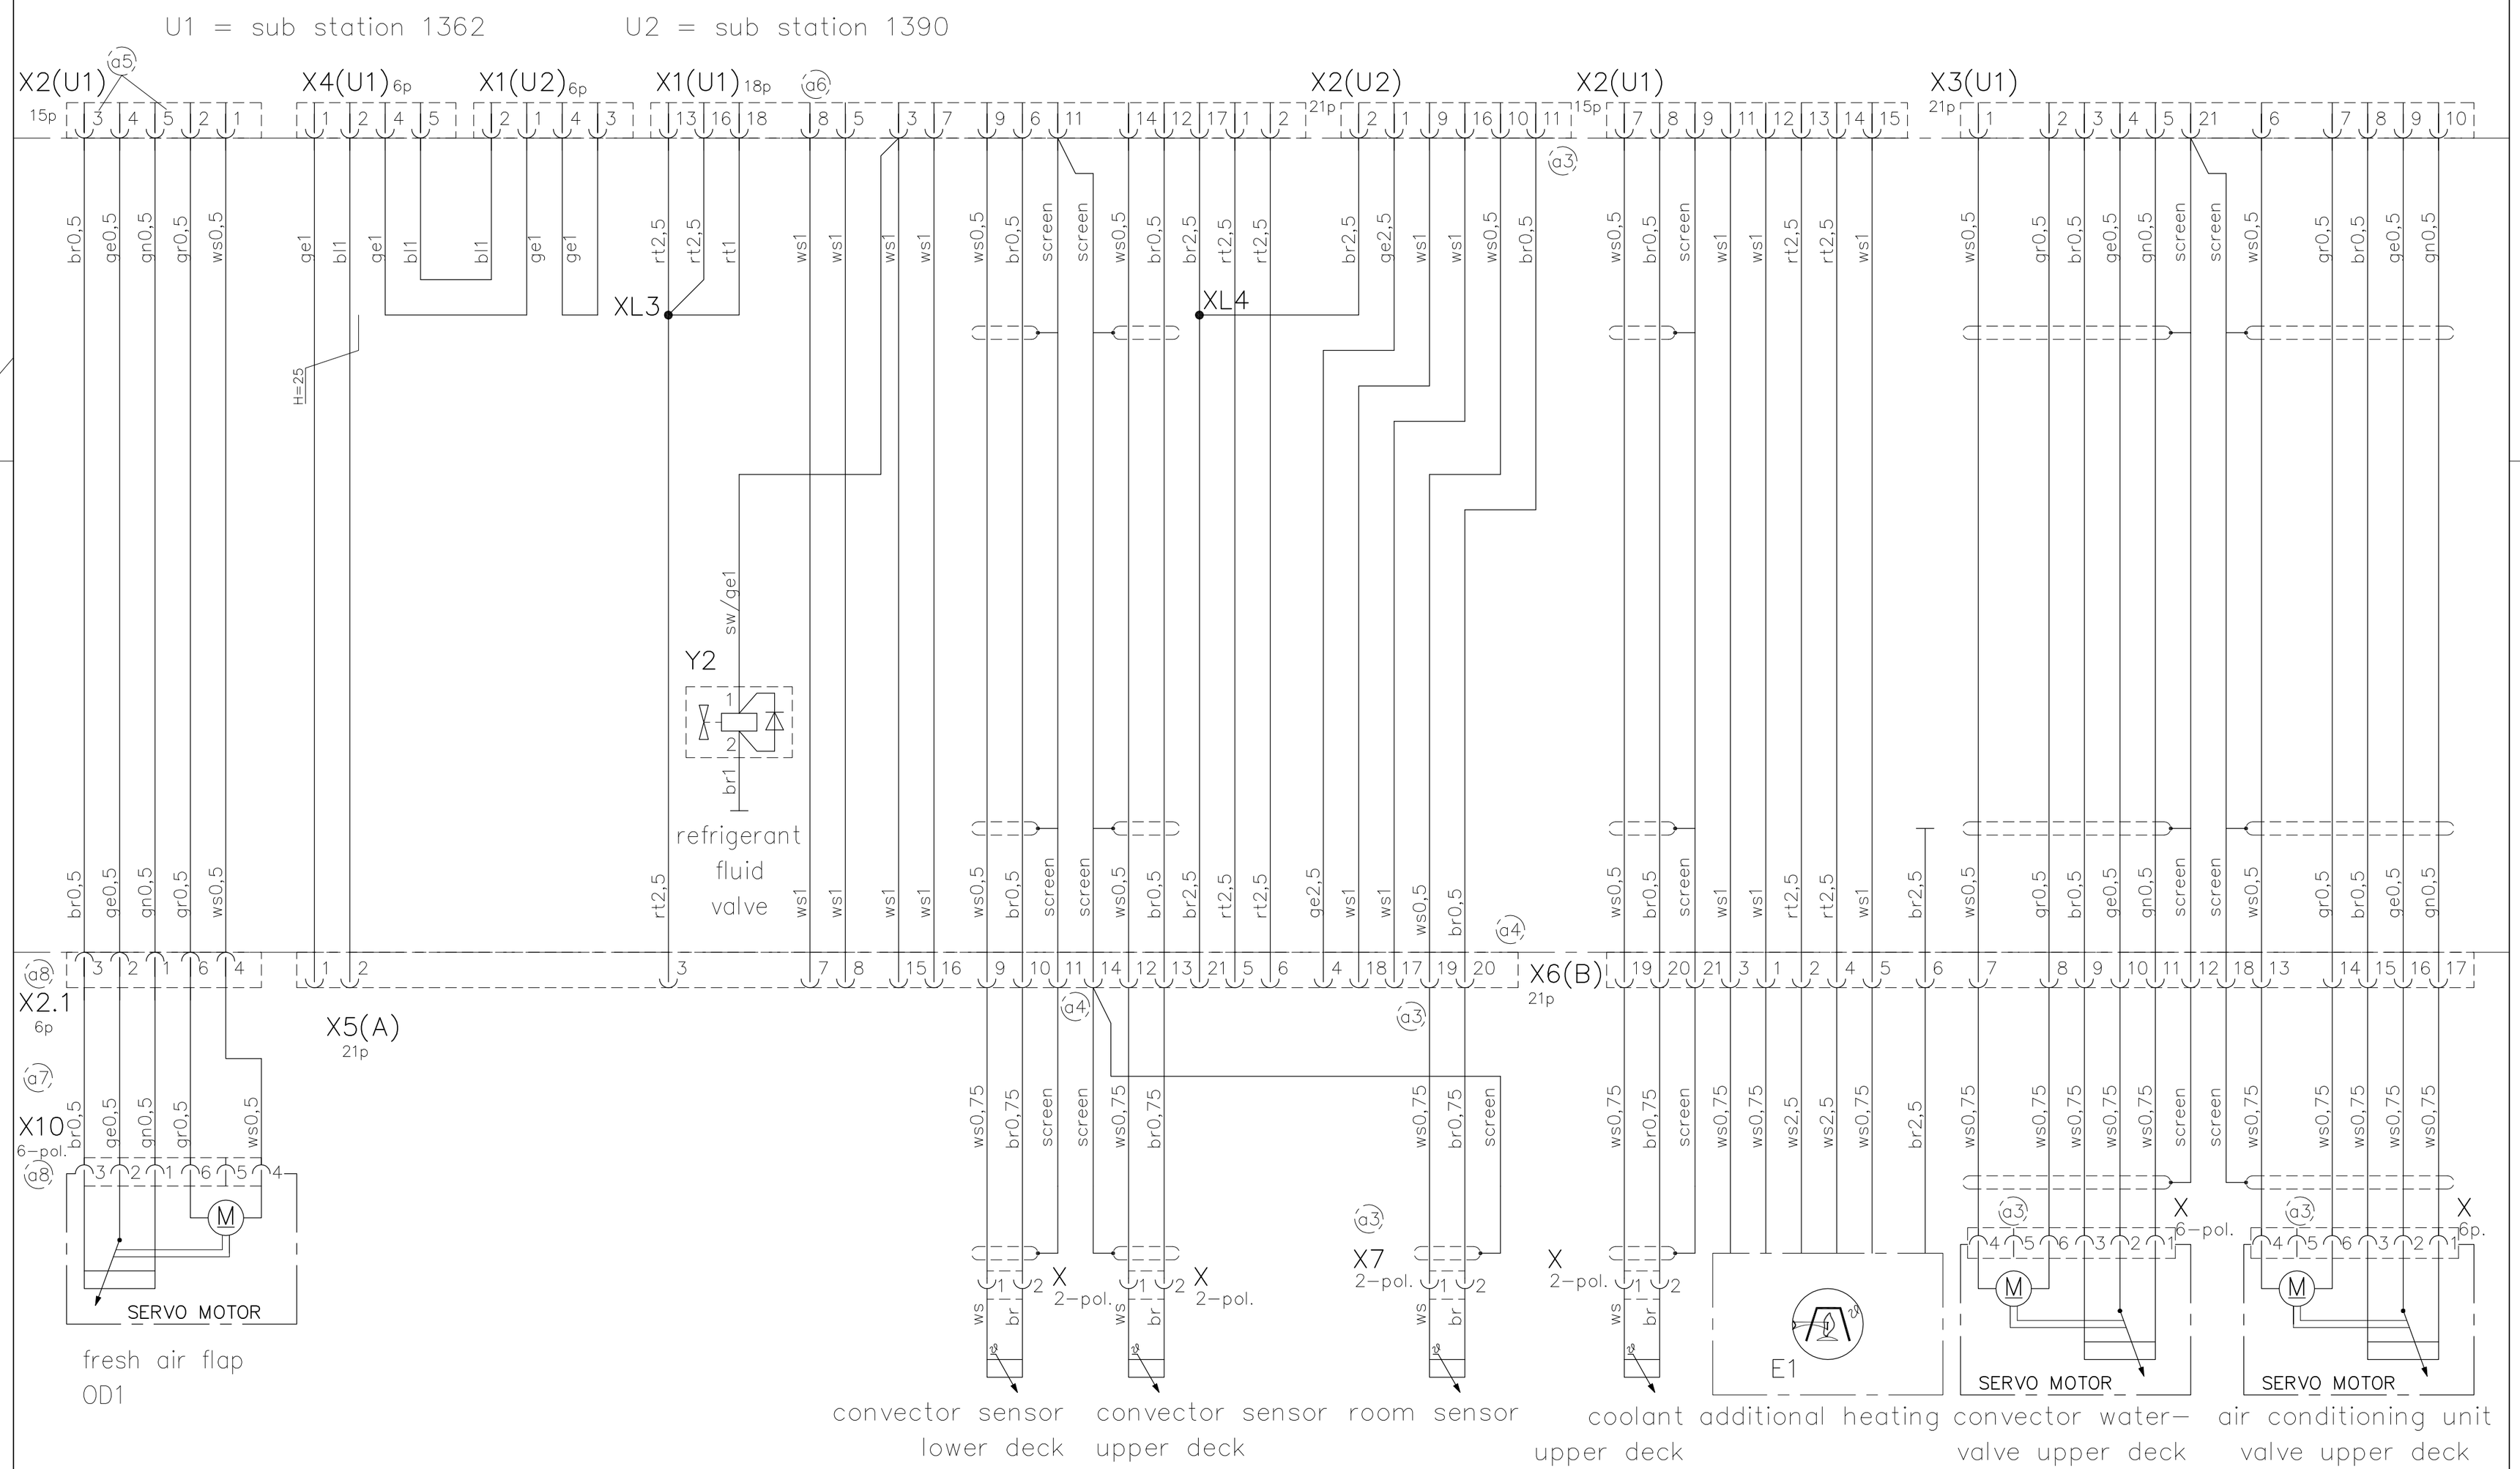

Diese Zeichnung verbleibt unser Eigentum. Vervielfältigung, Verwertung oder Mitteilung an dritte Personen hat zivil- und strafrechtliche Folgen. (Urheberrechtsgesetz. Gesetz gegen den unlauteren Wettbewerb BGB.) Durch Weiterentwicklung entstehende konstruktive und technische Änderungen behalten wir uns vor ! Originale dürfen ohne Änderungsantrag nicht verändert werden.
KONVEKTA AG 34607 Schwalmstadt

Nr.	Änderungs-Mitteilung	Tag	Name
a*	Änderungsstand siehe Blat1/2	22.08.14	A. Kraft

KONVEKTA® KÜHL-& KLIMAANLAGEN D-34607 SCHWALMSTADT

	TAG	NAME
Gez.	05.08.09	A. Kraft
Gepr.		

SCHALTPLAN

HLK1-9 CAN-BUS-Steuerung
bl. Basic - Gebläse, VLN Lüfter

Typ: HLK1-9

Blatt	Zeichnungs-Nr.
2/2	K1-700-070