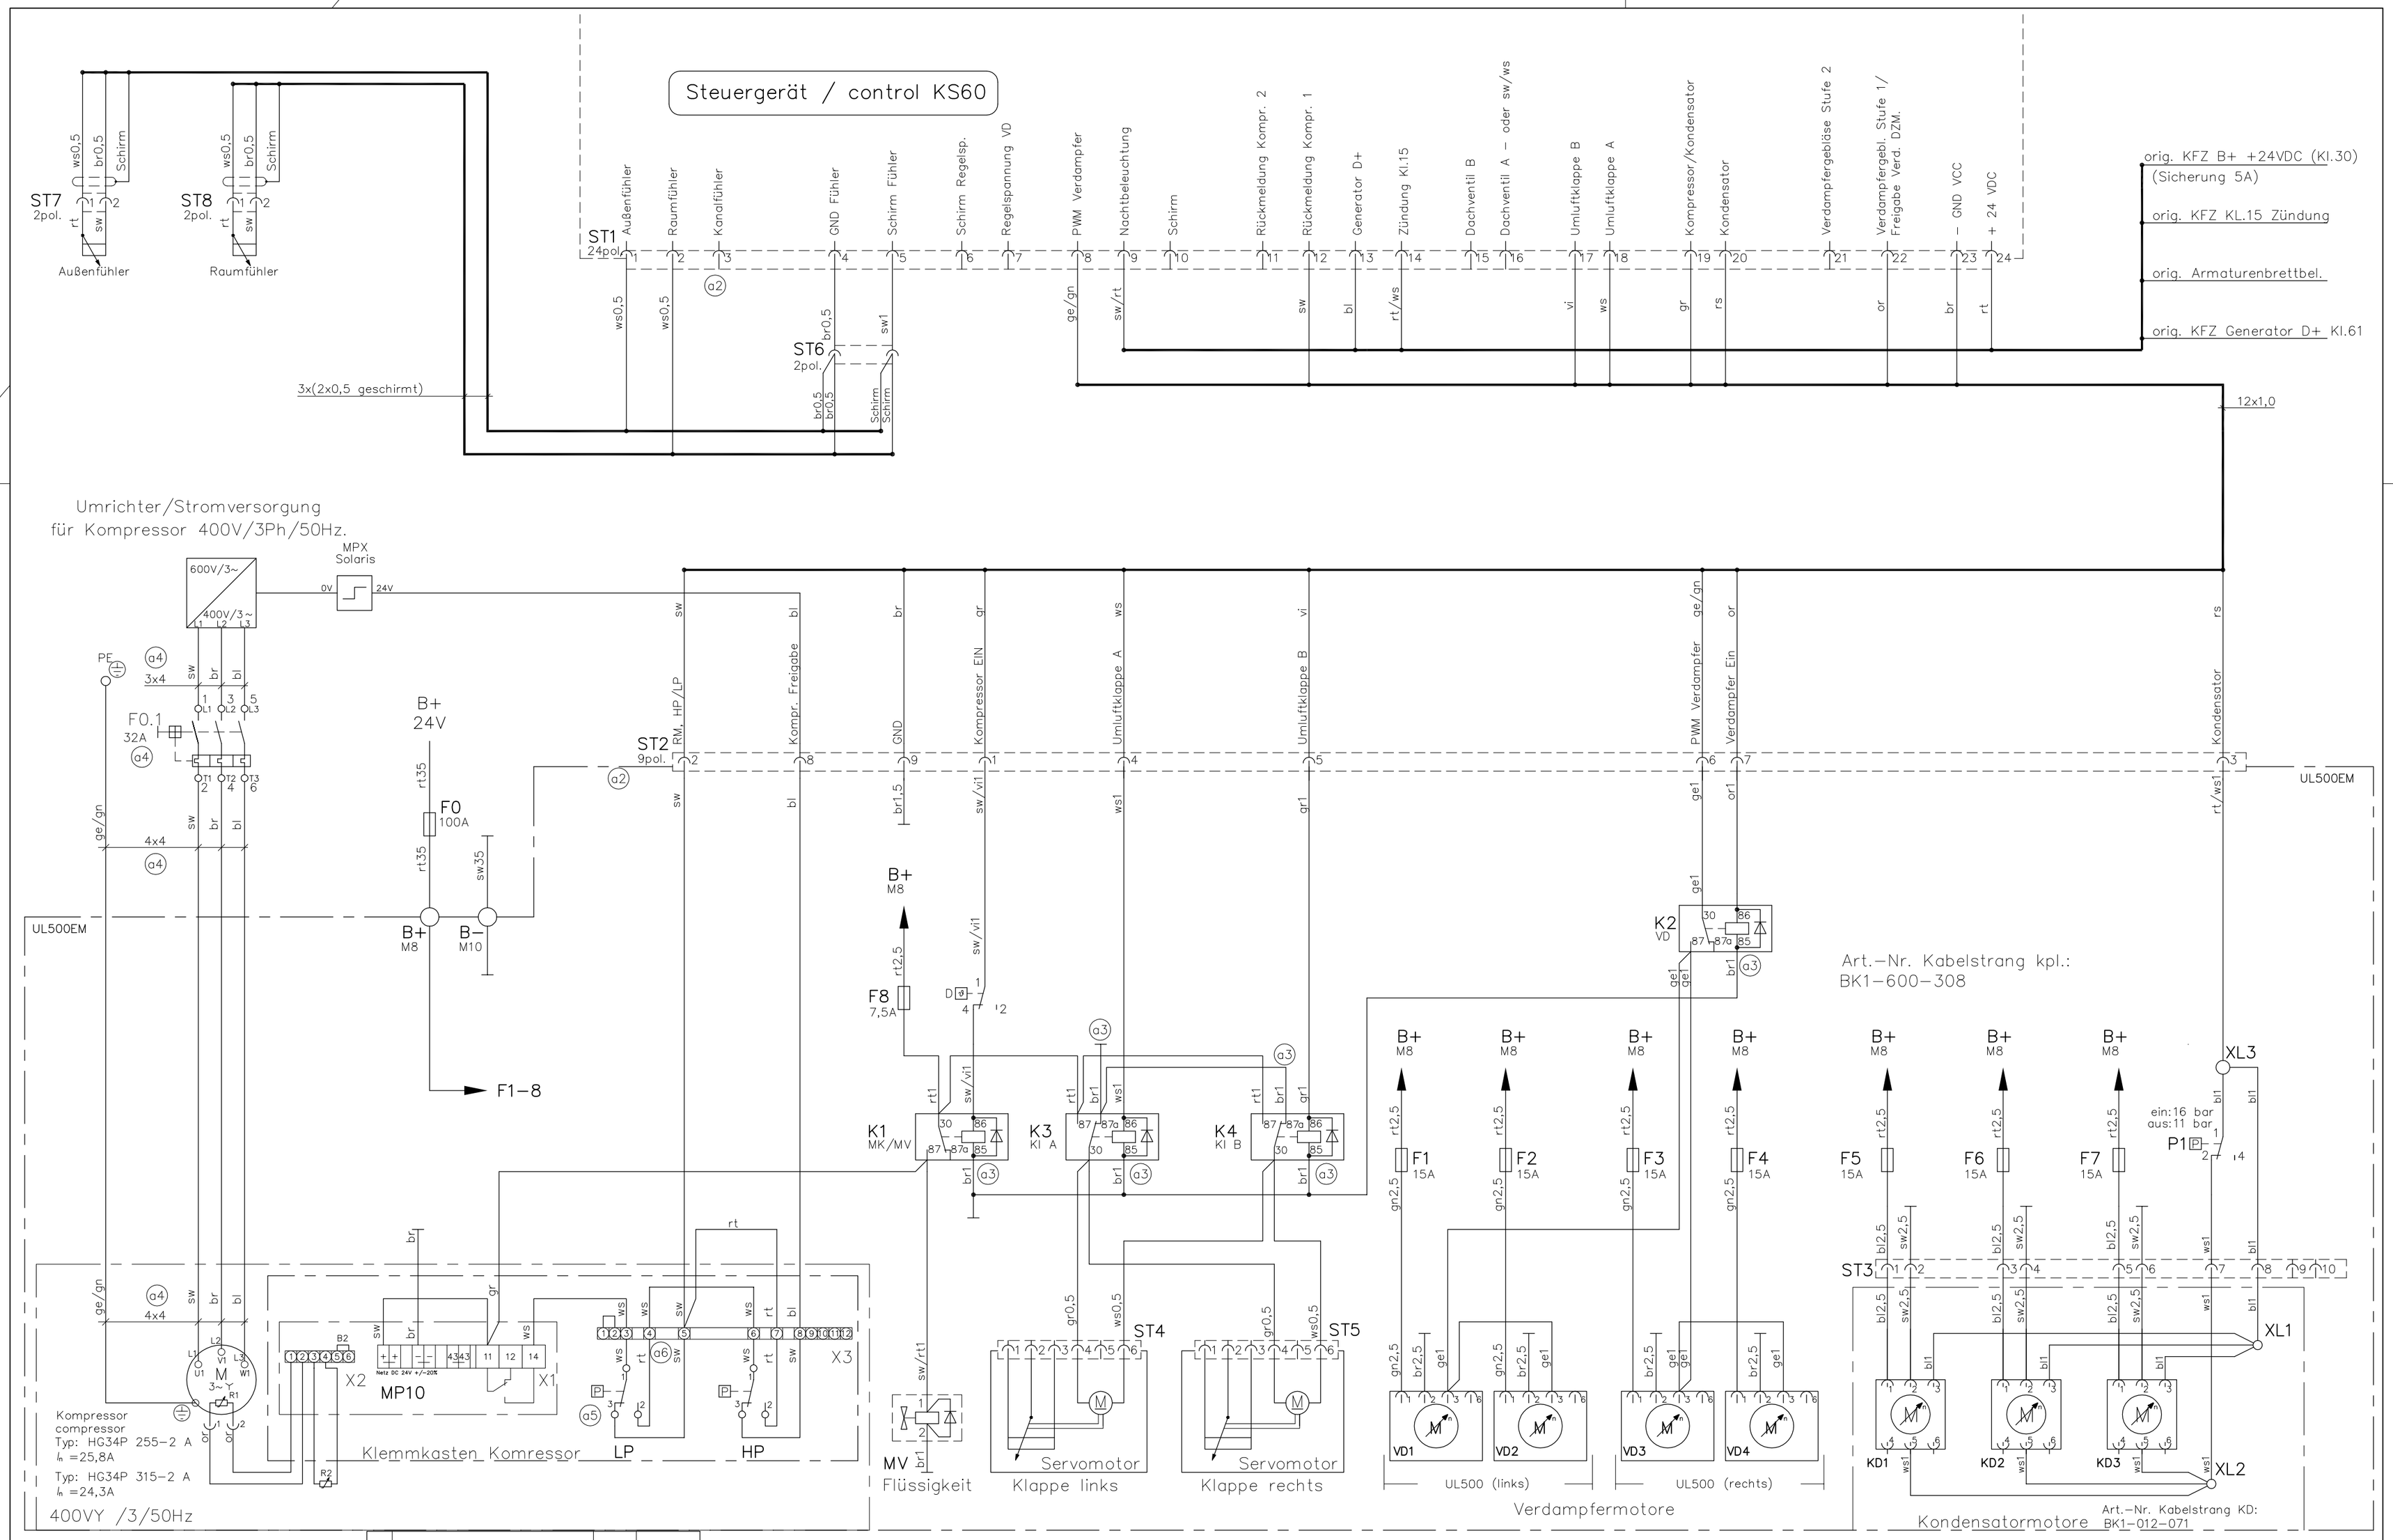

Nr.	Änderungs–Mitteilung	Tag	Name
a6	Kompr.: Anschluss X3(4+5) gedreht	30.01.14	S. Pfluger

Diese Zeichnung verbleibt unser Eigentum. Vervielfältigung, Verwertung oder Mitteilung an dritte Personen hat zivil– und strafrechtliche Folgen. (Urheberrechtsgesetz. Gesetz gegen den unlauteren Wettbewerb BGB.) Durch Weiterentwicklung entstehende konstruktive und technische Änderungen behalten wir uns vor ! Originale dürfen ohne Änderungsantrag nicht verändert werden.
KONVEKTA AG 34607 Schwalmstadt

Nr.	Änderungs–Mitteilung	Tag	Name
a5	Schaltsymbol LP geändert	26.11.13	A. Kraft
a4	F0.1, Leitungsquerschnitt zum Kompressor geändert.	13.08.09	A. Kraft
a3	Anschluß K*(85), K3+K4(87a) geändert	13.08.09	A. Kraft
a2	Kanalfühler entf.,ST2 BU–ST gerekt!	29.07.09	A. Kraft
a1	Stecker,Relais,Lötpunkte umbenannt!	17.07.09	A. Kraft

	TAG	NAME
Gez.	08.07.09	A. Kraft
Gepr.		

KONVEKTA® KÜHL–& KLIMAANLAGEN D–34607 SCHWALMSTADT

SCHALTPLAN
UL500 EM, Frischluft
KS60,VD bl.–, KD BL–Gebl.

Typ: UL500/4	
Blatt	Zeichnungs–Nr.
1/1	K1–600–305