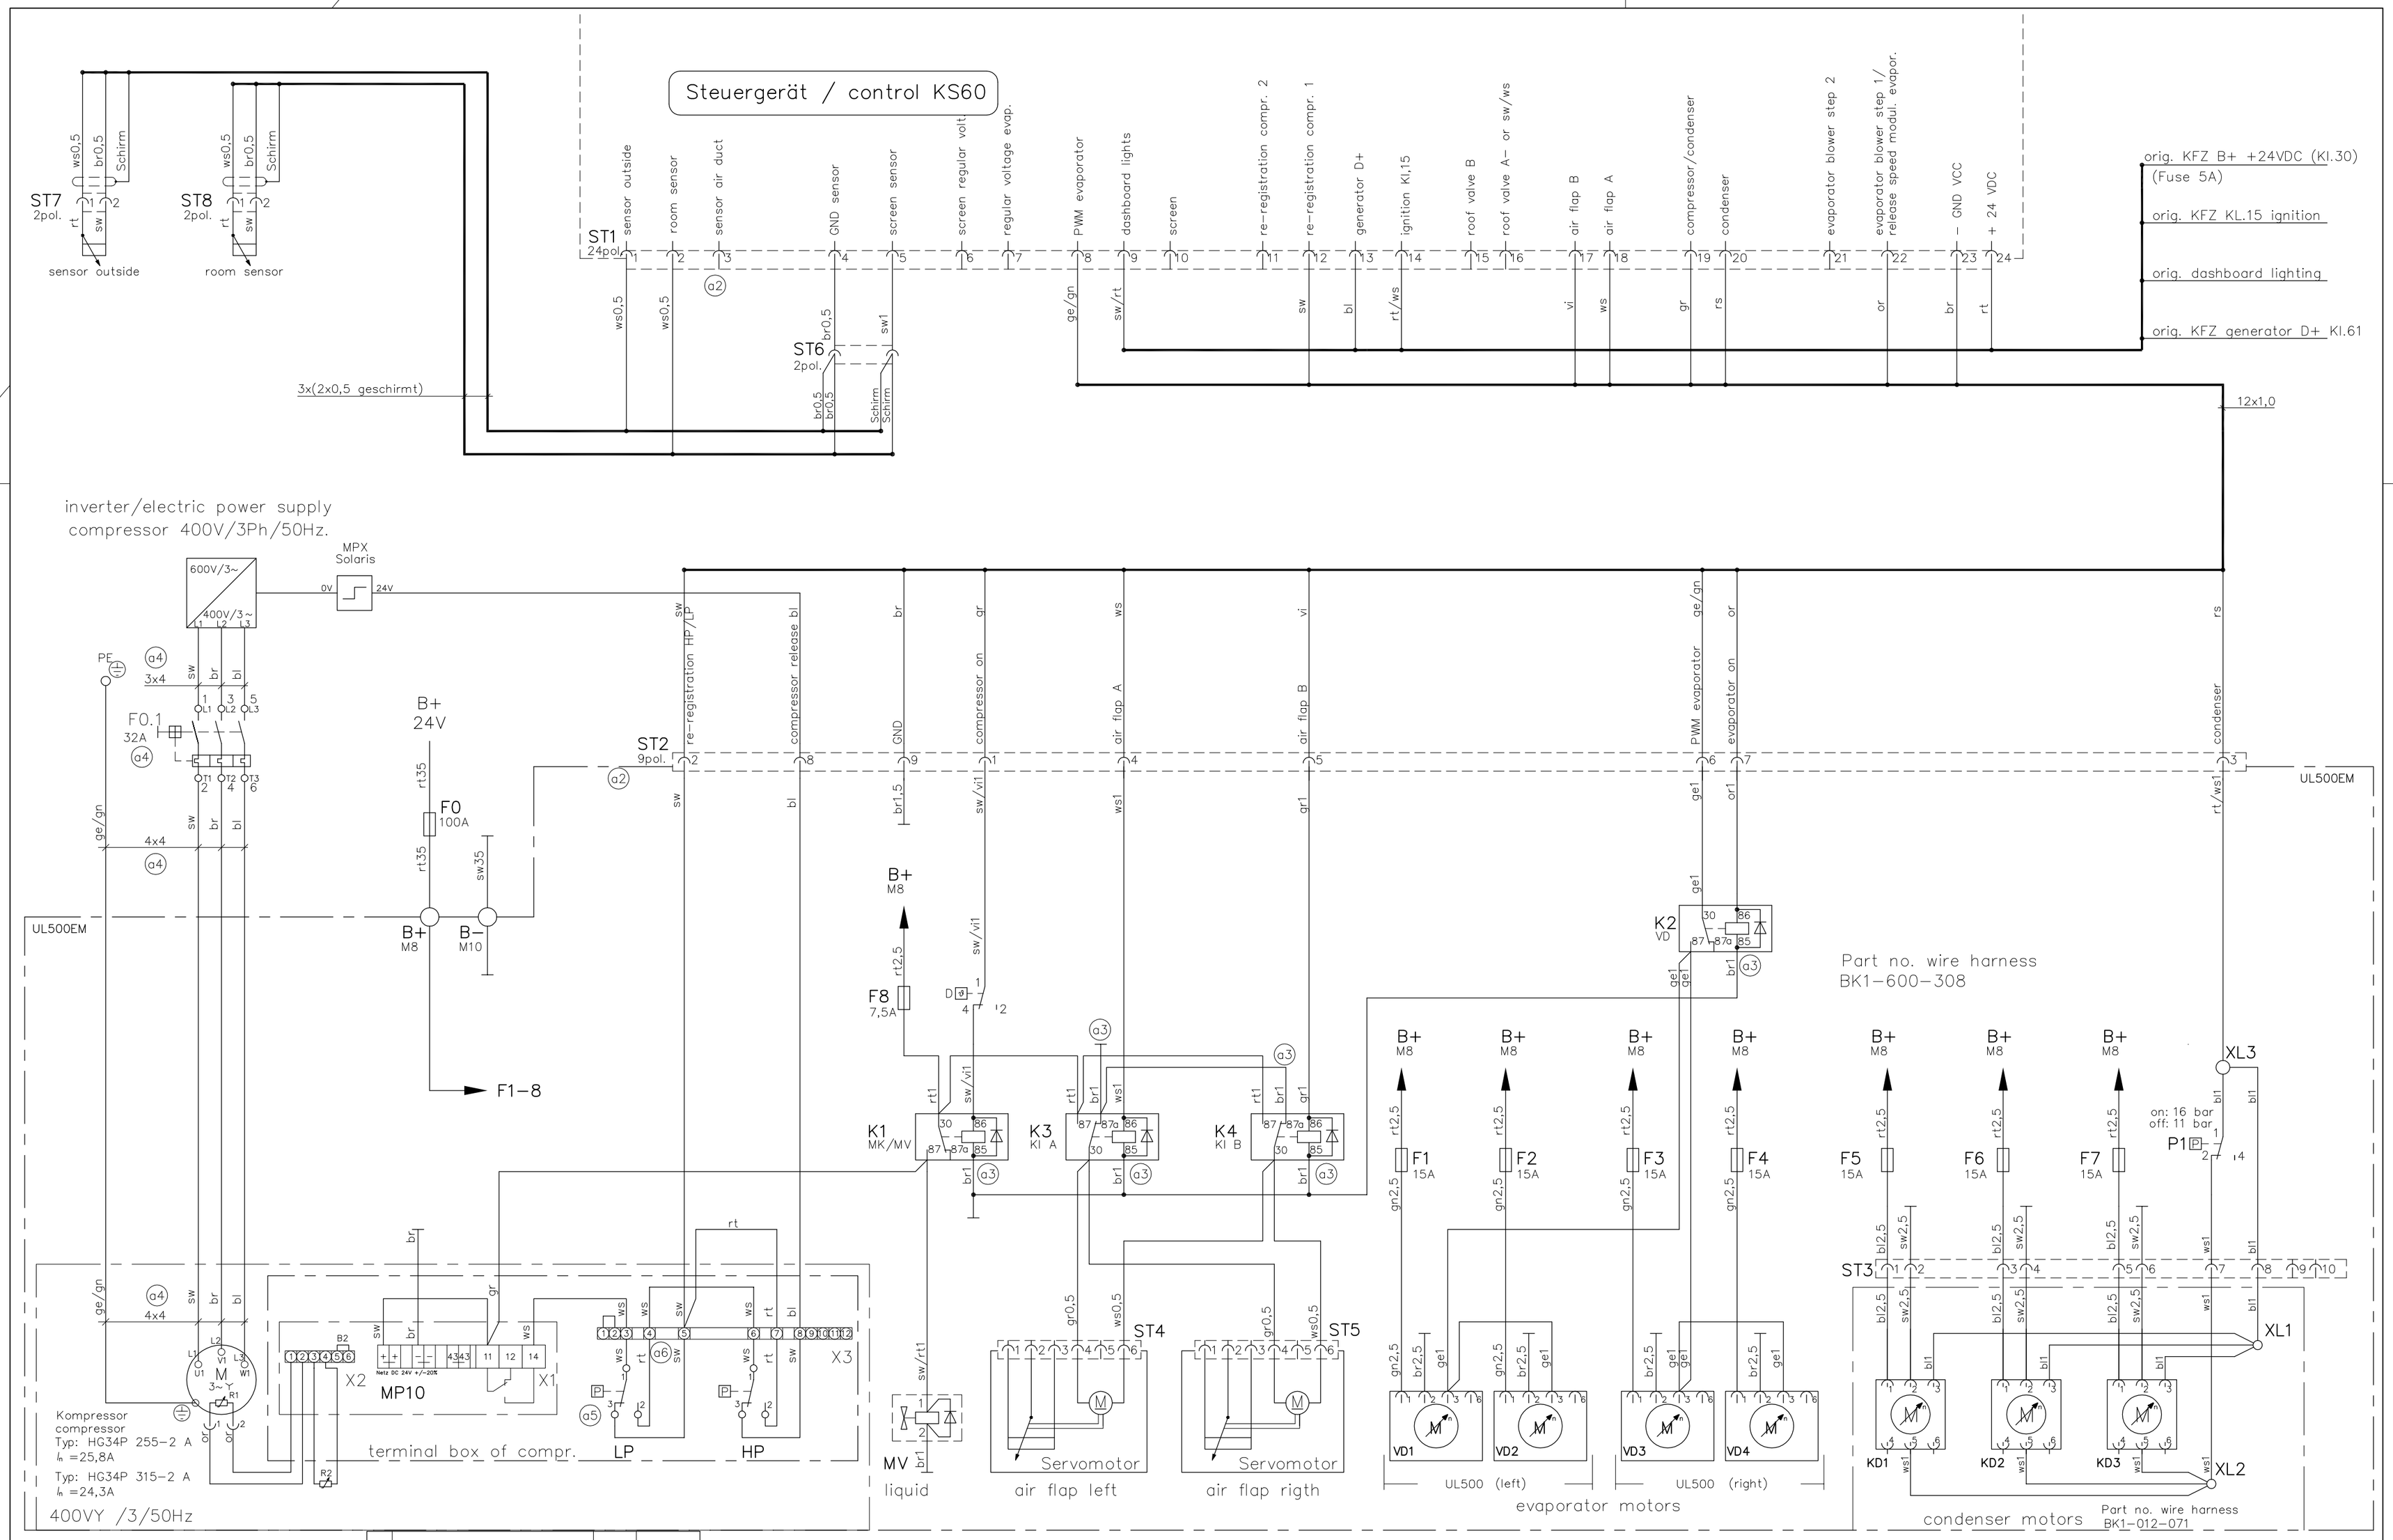

Nr.	Änderungs-Mitteilung	Tag	Name
a6	Kompr.: Anschluss X3(4+5) gedreht	30.01.14	S. Pfluger

Diese Zeichnung verbleibt unser Eigentum. Vervielfältigung, Verwertung oder Mitteilung an dritte Personen hat zivil- und strafrechtliche Folgen. (Urheberrechtsgesetz. Gesetz gegen den unlauteren Wettbewerb BGB.) Durch Weiterentwicklung entstehende konstruktive und technische Änderungen behalten wir uns vor ! Originale dürfen ohne Änderungsantrag nicht verändert werden.
KONVEKTA AG 34607 Schwalmstadt

Nr.	Änderungs-Mitteilung	Tag	Name
a5	Schaltsymbol LP geändert	26.11.13	A. Kraft
a4	F0.1, Leitungsquerschnitt zum Kompressor geändert.	13.08.09	A. Kraft
a3	Anschluß K*(85), K3+K4(87a) geändert	13.08.09	A. Kraft
a2	Kanalfühler entf.,ST2 BU-ST gereht!	29.07.09	A. Kraft
a1	Stecker,Relais,Lötpunkte umbenannt!	17.07.09	A. Kraft

	TAG	NAME
Gez.	08.07.09	A. Kraft
Gepr.		

KONVEKTA® KÜHL-& KLIMAANLAGEN D-34607 SCHWALMSTADT

SCHALTPLAN
UL500 EM, Frischluft
KS60,VD bl.-, KD BL-Gebl.

Typ: UL500/4	
Blatt	Zeichnungs-Nr.
1/1	K1-600-305