


STEUERUNG KN55

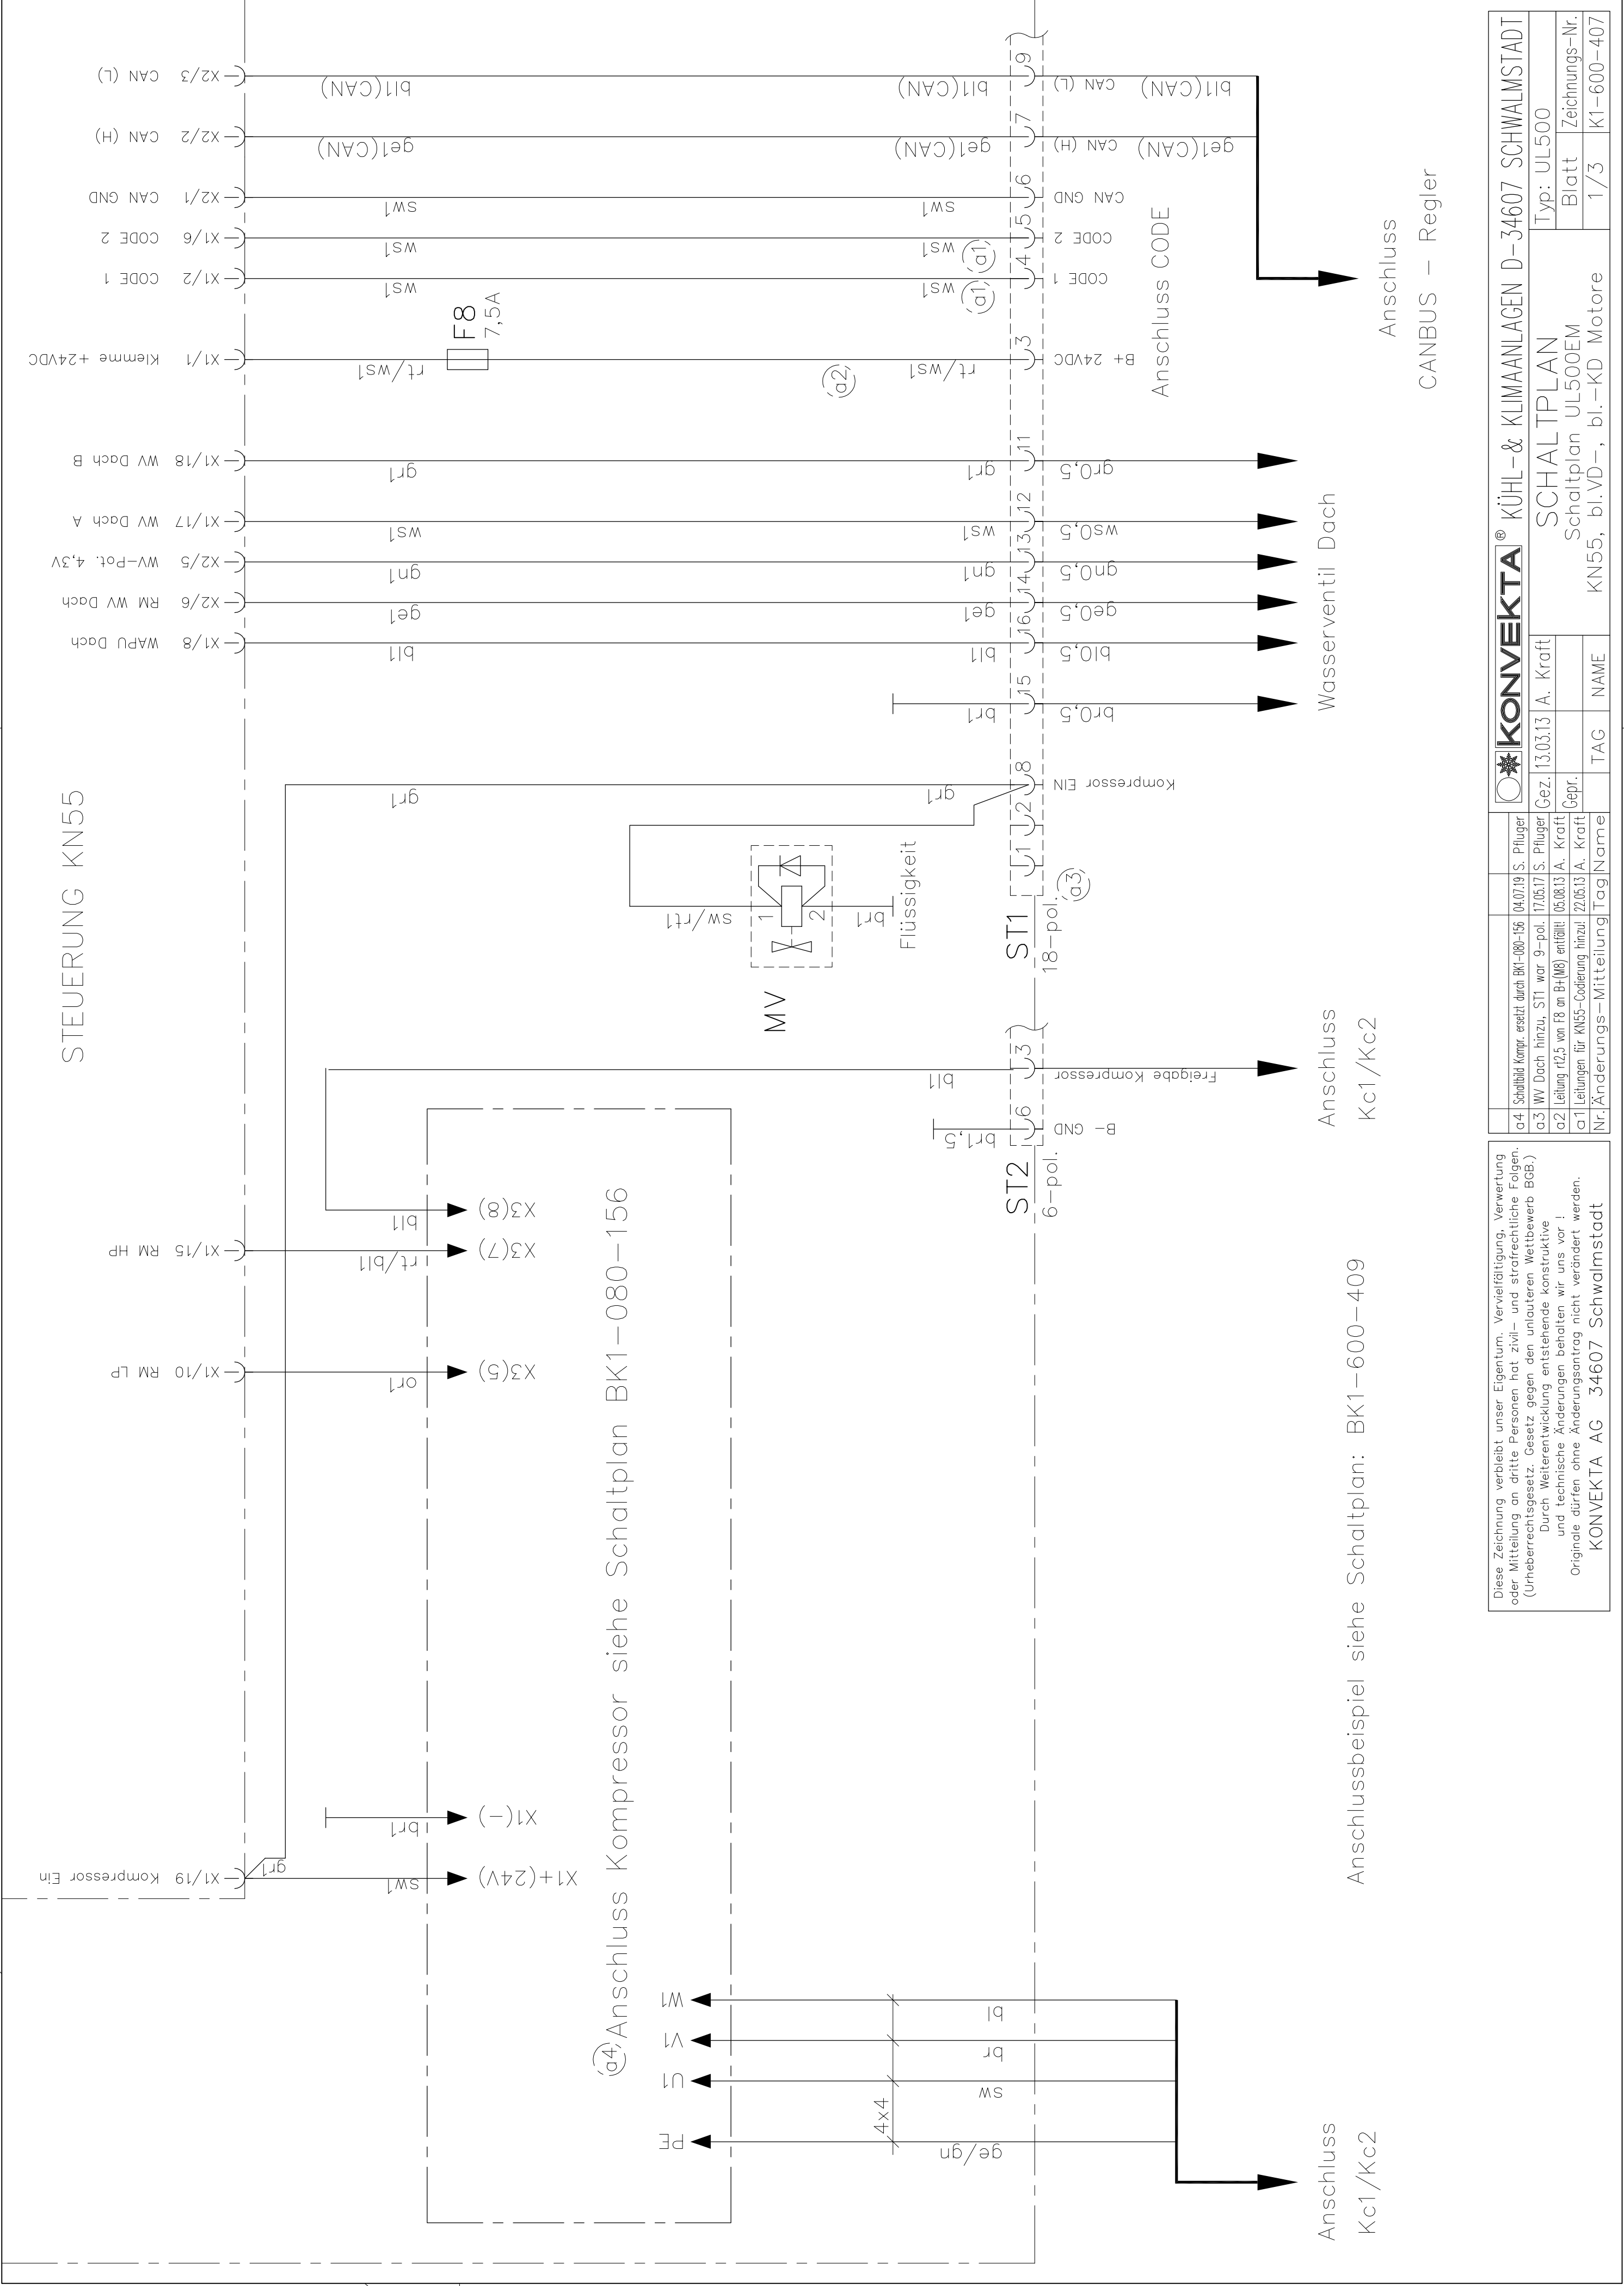

KONVEKTA® KÜHL- & KLIMAANLAGEN D-34607 SCHWALMSTADT		Typ: UL500	
SCHALTPLAN		Blatt	
Schaltplan UL500EM		Zeichnungs-Nr.	
KN55, bl.VD-, bl.-KD Motore		1/3	
Kc1/Kc2		K1-600-407	

Diese Zeichnung verbleibt unser Eigentum. Vervielfältigung, Verwertung oder Mitteilung an dritte Personen hat zivil- und strafrechtliche Folgen: (Urheberrechtsgesetz, Gesetz gegen den unlauteren Wettbewerb BGB.)


Durch Weiterentwicklung entstehende konstruktive und technische Änderungen behalten wir uns vor !

Originale dürfen ohne Änderungsantrag nicht verändert werden.

KONVEKTA AG 34607 Schwalmstadt

a4	Schaltbild Komp. ersetzt durch BK1-080-156	04.07.19	S. Pfluger
a3	WV Dach hinzu. ST1 war 9-pol.	17.05.17	S. Pfluger
a2	Leitung rt2,5 von F8 an BH(M8) erfüllt!	05.08.13	A. Kraft
a1	Leitungen für KN55-Codierung hinzu!	22.05.13	A. Kraft
Nr.	Änderungs-Mitteilung	Tag	Name

STEUERUNG KN55

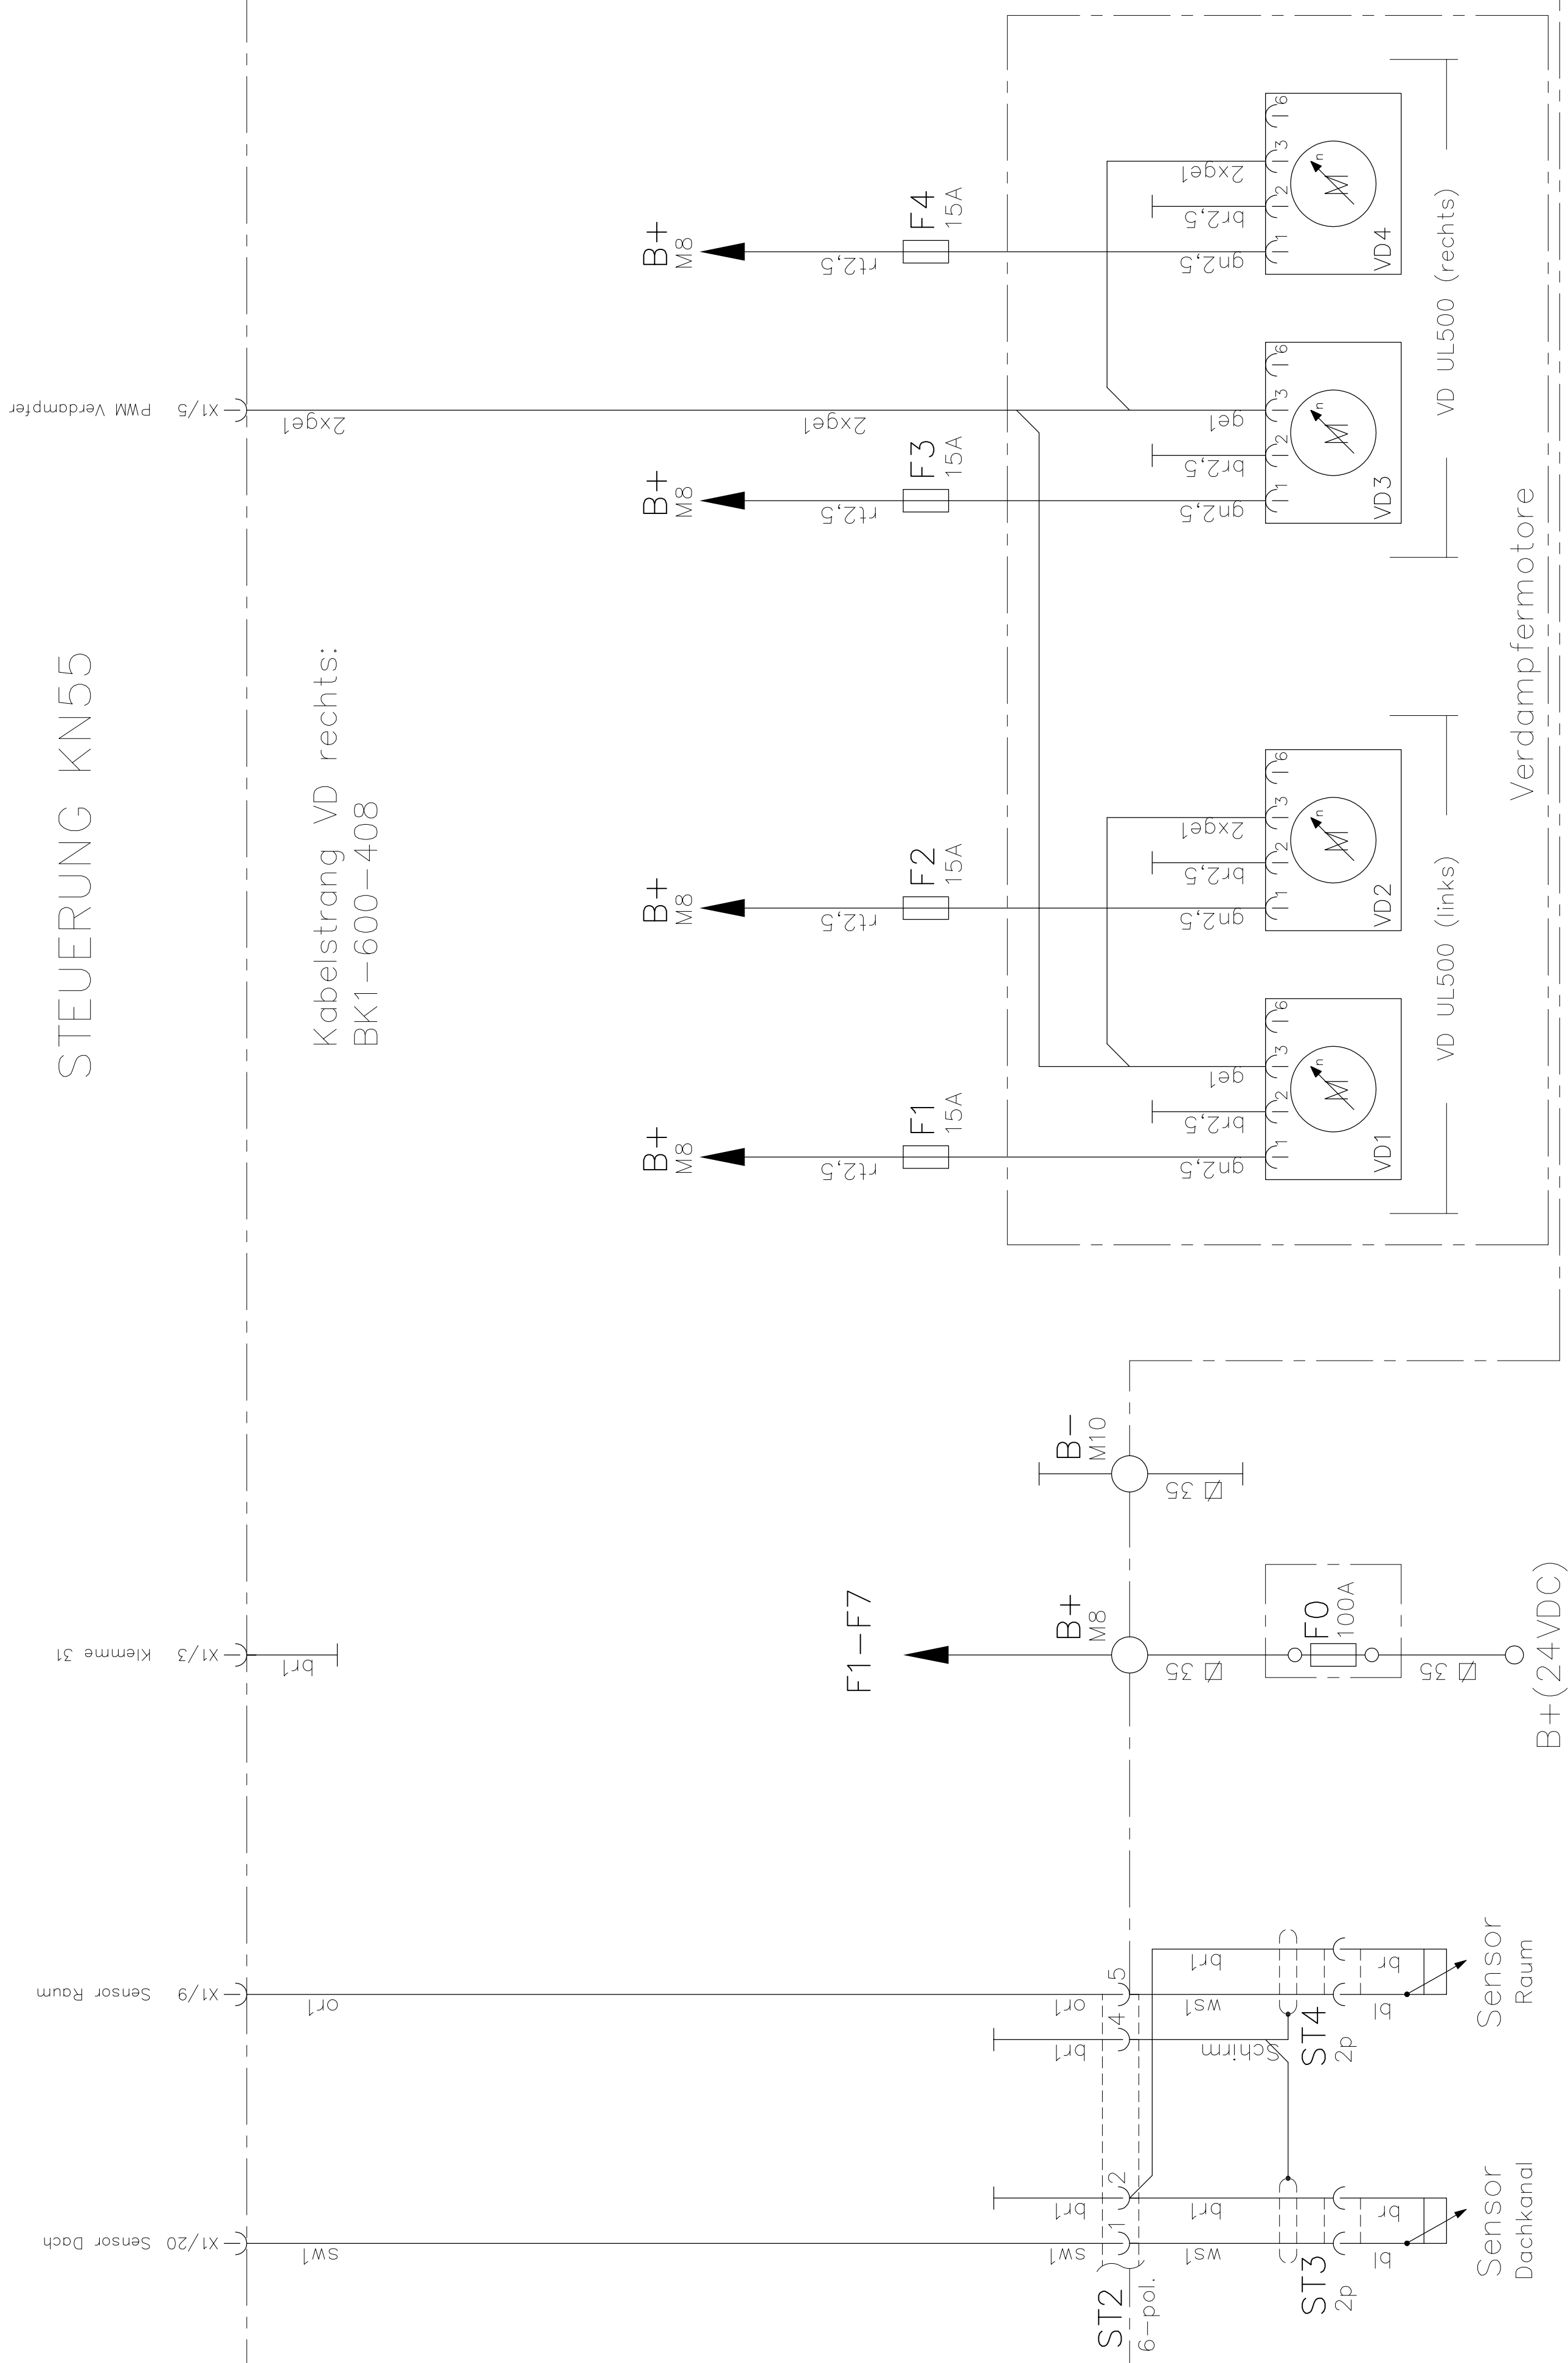

Leitungen ohne Querschnittsangaben haben $A = 1,5 \text{ mm}^2$

Diese Zeichnung verbleibt unser Eigentum. Vervielfältigung, Verwertung oder Mitteilung an dritte Personen hat zivil- und strafrechtliche Folgen. (Urheberrechtsgesetz. Gesetz gegen den unlauteren Wettbewerb BGB.)


Durch Weiterentwicklung entstehende konstruktive und technische Änderungen behalten wir uns vor !
Originale dürfen ohne Änderungsantrag nicht verändert werden.

KONVEKTA AG 34607 Schwalmstadt

 KONVEKTA®		KÜHL- & KLIMAANLAGEN D-34607 SCHWALMSTADT	
α4	Schaltbild Komp. ersetzt durch BK1-080-156	04.07.19	S. Pfluger
α3	WV Dach hierzu, S11 war 9-pol. 17.05.17 S. Pfluger		
α2	Leitung rt2/5 von F8 on BH(M6) entfällt! 05.08.13 A. Kraft	13.03.13	A. Kraft
α1	Leitung für KN55-Codierung hinzu! 22.05.13 A. Kraft	Gepr.	
Nr./Änderungs-Mitteilung	Tag	NAME	Tag
SCHALTPLAN Schaltplan UL500EM		Typ: UL500 Blatt Zeichnungs-Nr. 2/3 K1-600-407	

STEUERUNG KN55


Kabelstrang VD rechts:
BK1–600–408

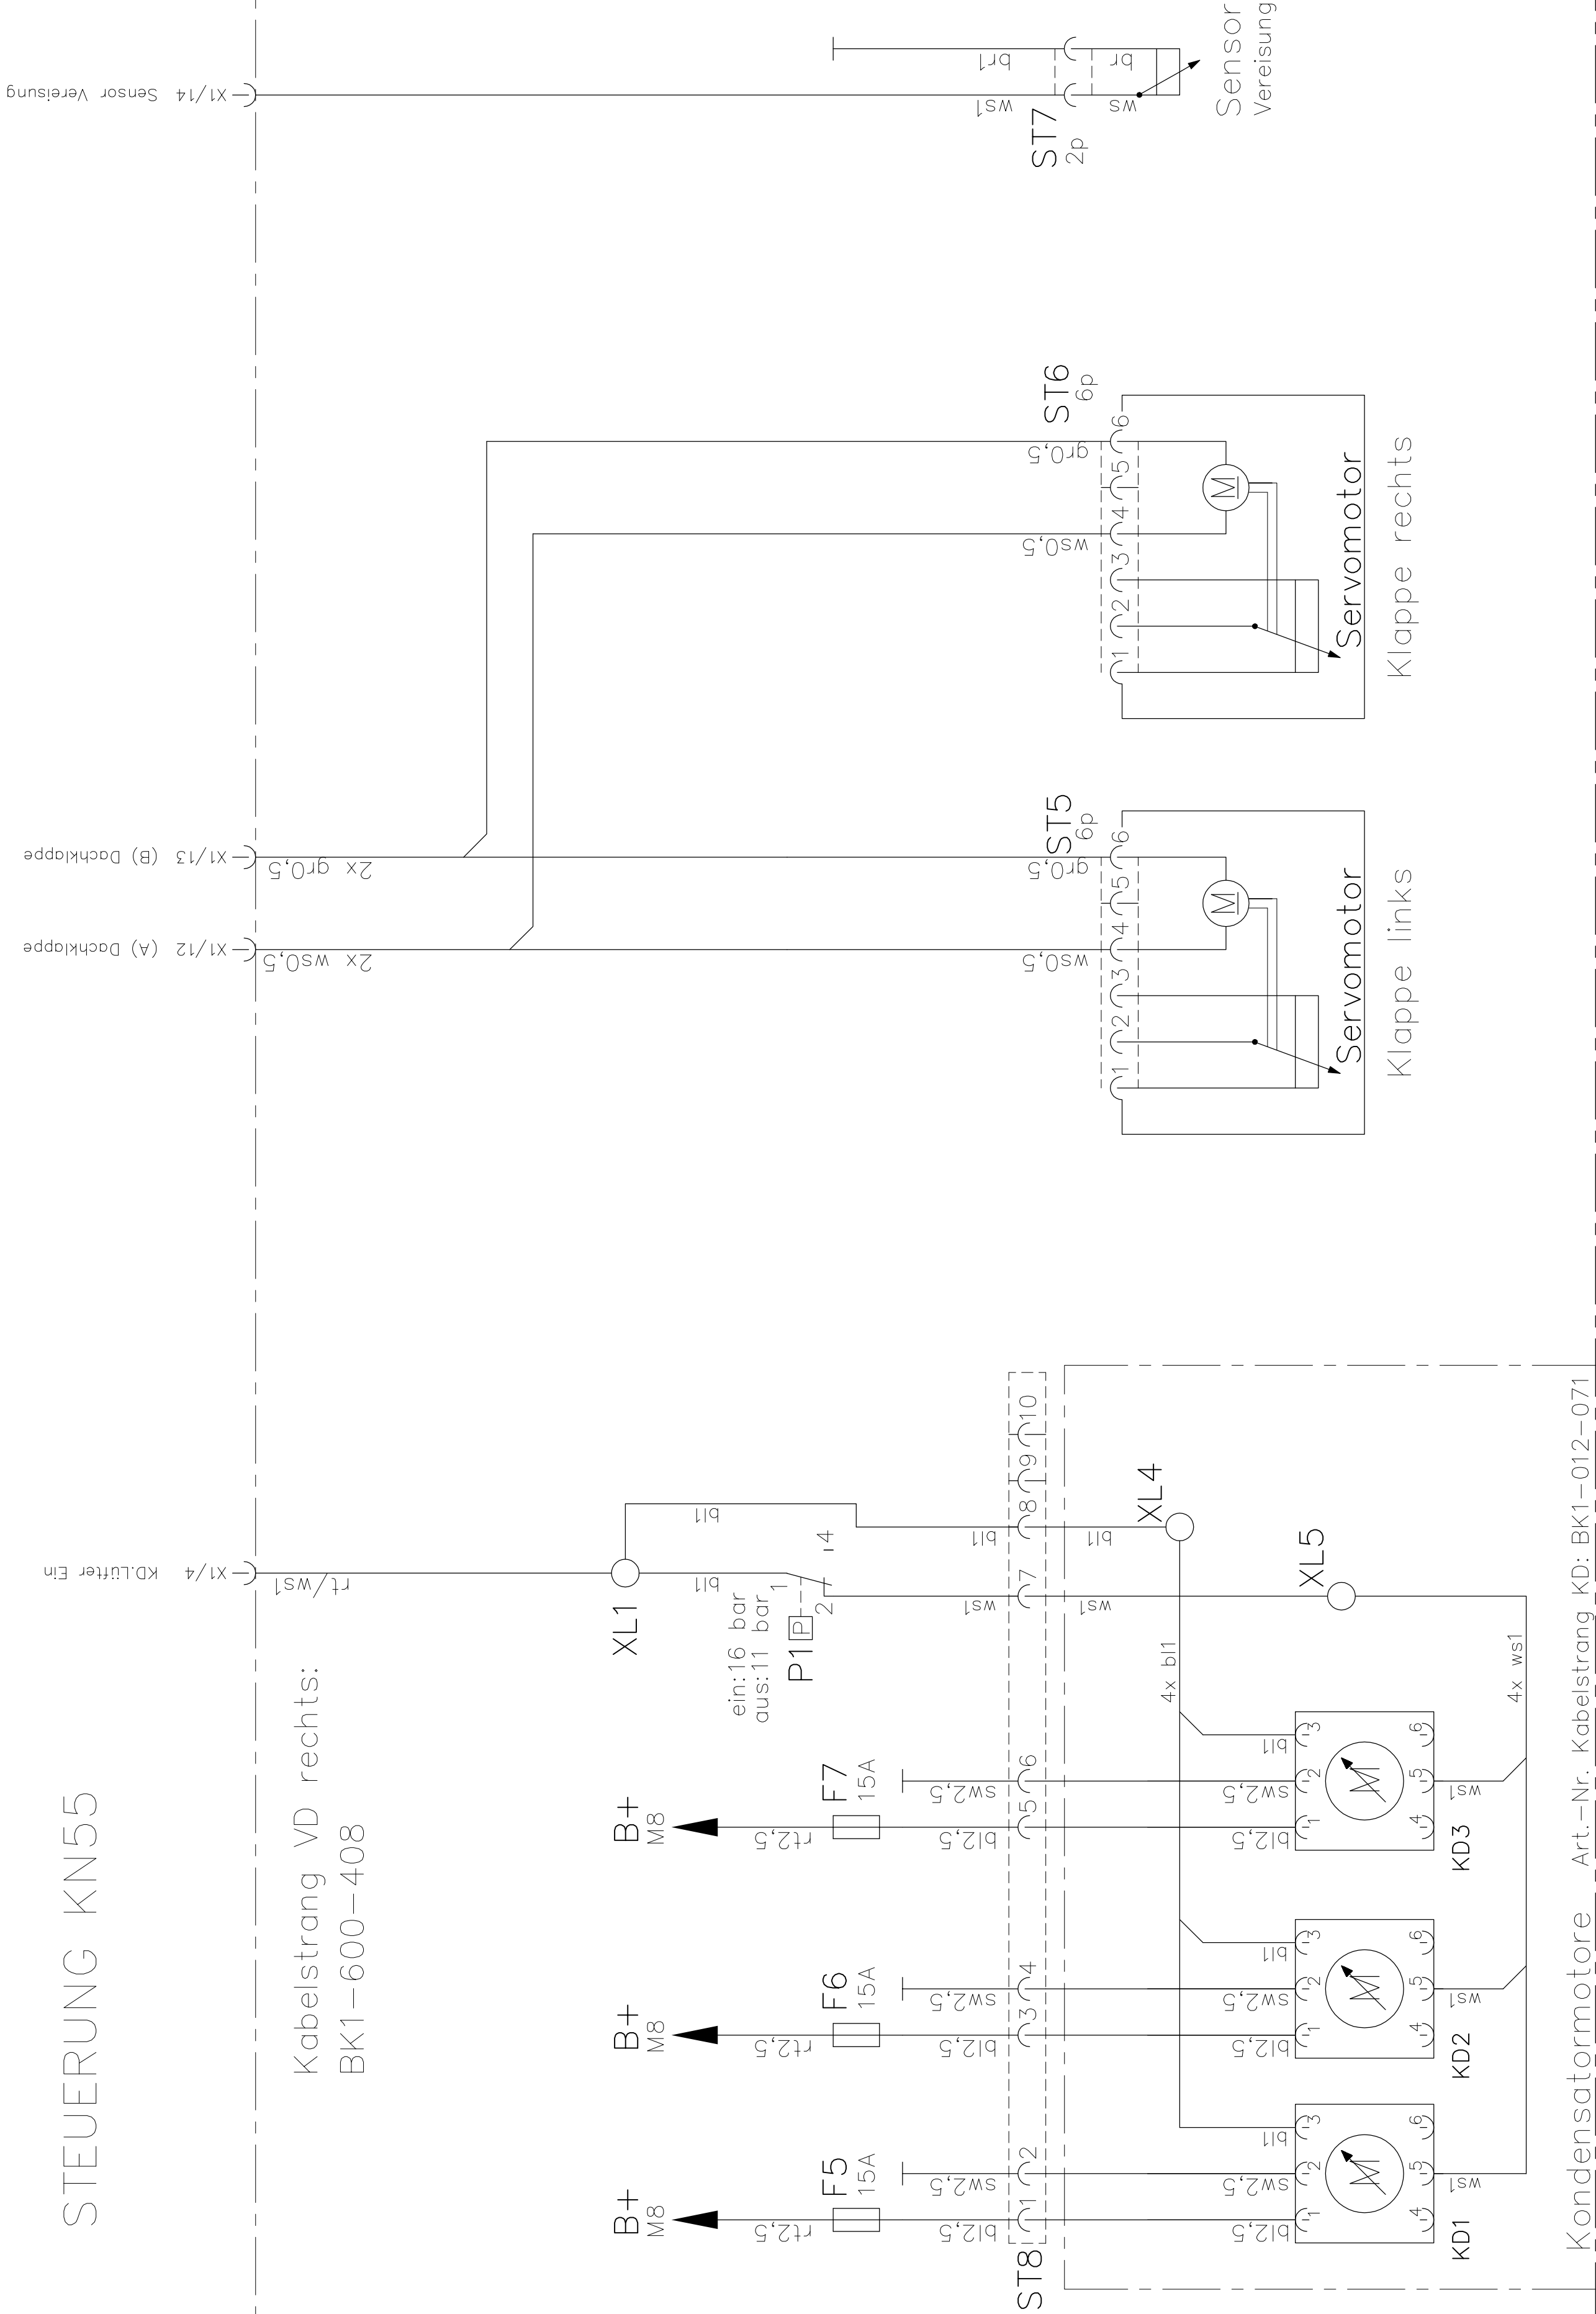

Kondensatormotore Art.–Nr. Kabelstrang KD: BK1–012–071

Leitungen ohne Querschnitts–
angaben haben A = 1,5 qmm

Diese Zeichnung verbleibt unser Eigentum. Vervielfältigung, Verwertung oder Mitteilung an dritte Personen hat zivil– und strafrechtliche Folgen: (Urheberrechtsgesetz, Gesetz gegen den unlauteren Wettbewerb BGB.)
Durch Weiterentwicklung entstehende konstruktive und technische Änderungen behalten wir uns vor !
Originale dürfen ohne Änderungsantrag nicht verändert werden.
KONVEKTA AG 34607 Schwalmstadt

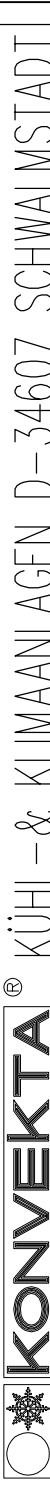				KÜHL–& KLIMAANLAGEN D–34607 SCHWALMSTADT
a4	Schaltbild Komp. ersetzt durch BK1–000–156	04.07.19	S. Pfluger	Typ: UL500
a3	WV Dach hinzu, ST1 war 9–pol.	17.05.17	S. Pfluger	SCHALTPLAN
a2	Leitung n2,5 von F8 an BH(M8) entfällt!	05.08.13	A. Kraft	Schaltplan UL500EM
a1	Leitungen für KN55–Codierung hinzu!	22.05.13	A. Kraft	Blatt Zeichnungs–Nr.
Nr.	Änderungs–Mitteilung	Tag	NAME	KN55, bl.VD–, bl.–KD Motore
				3/3 K1–600–407