


CONTROL UNIT KN55

harness ev. right:
BK1-600-408

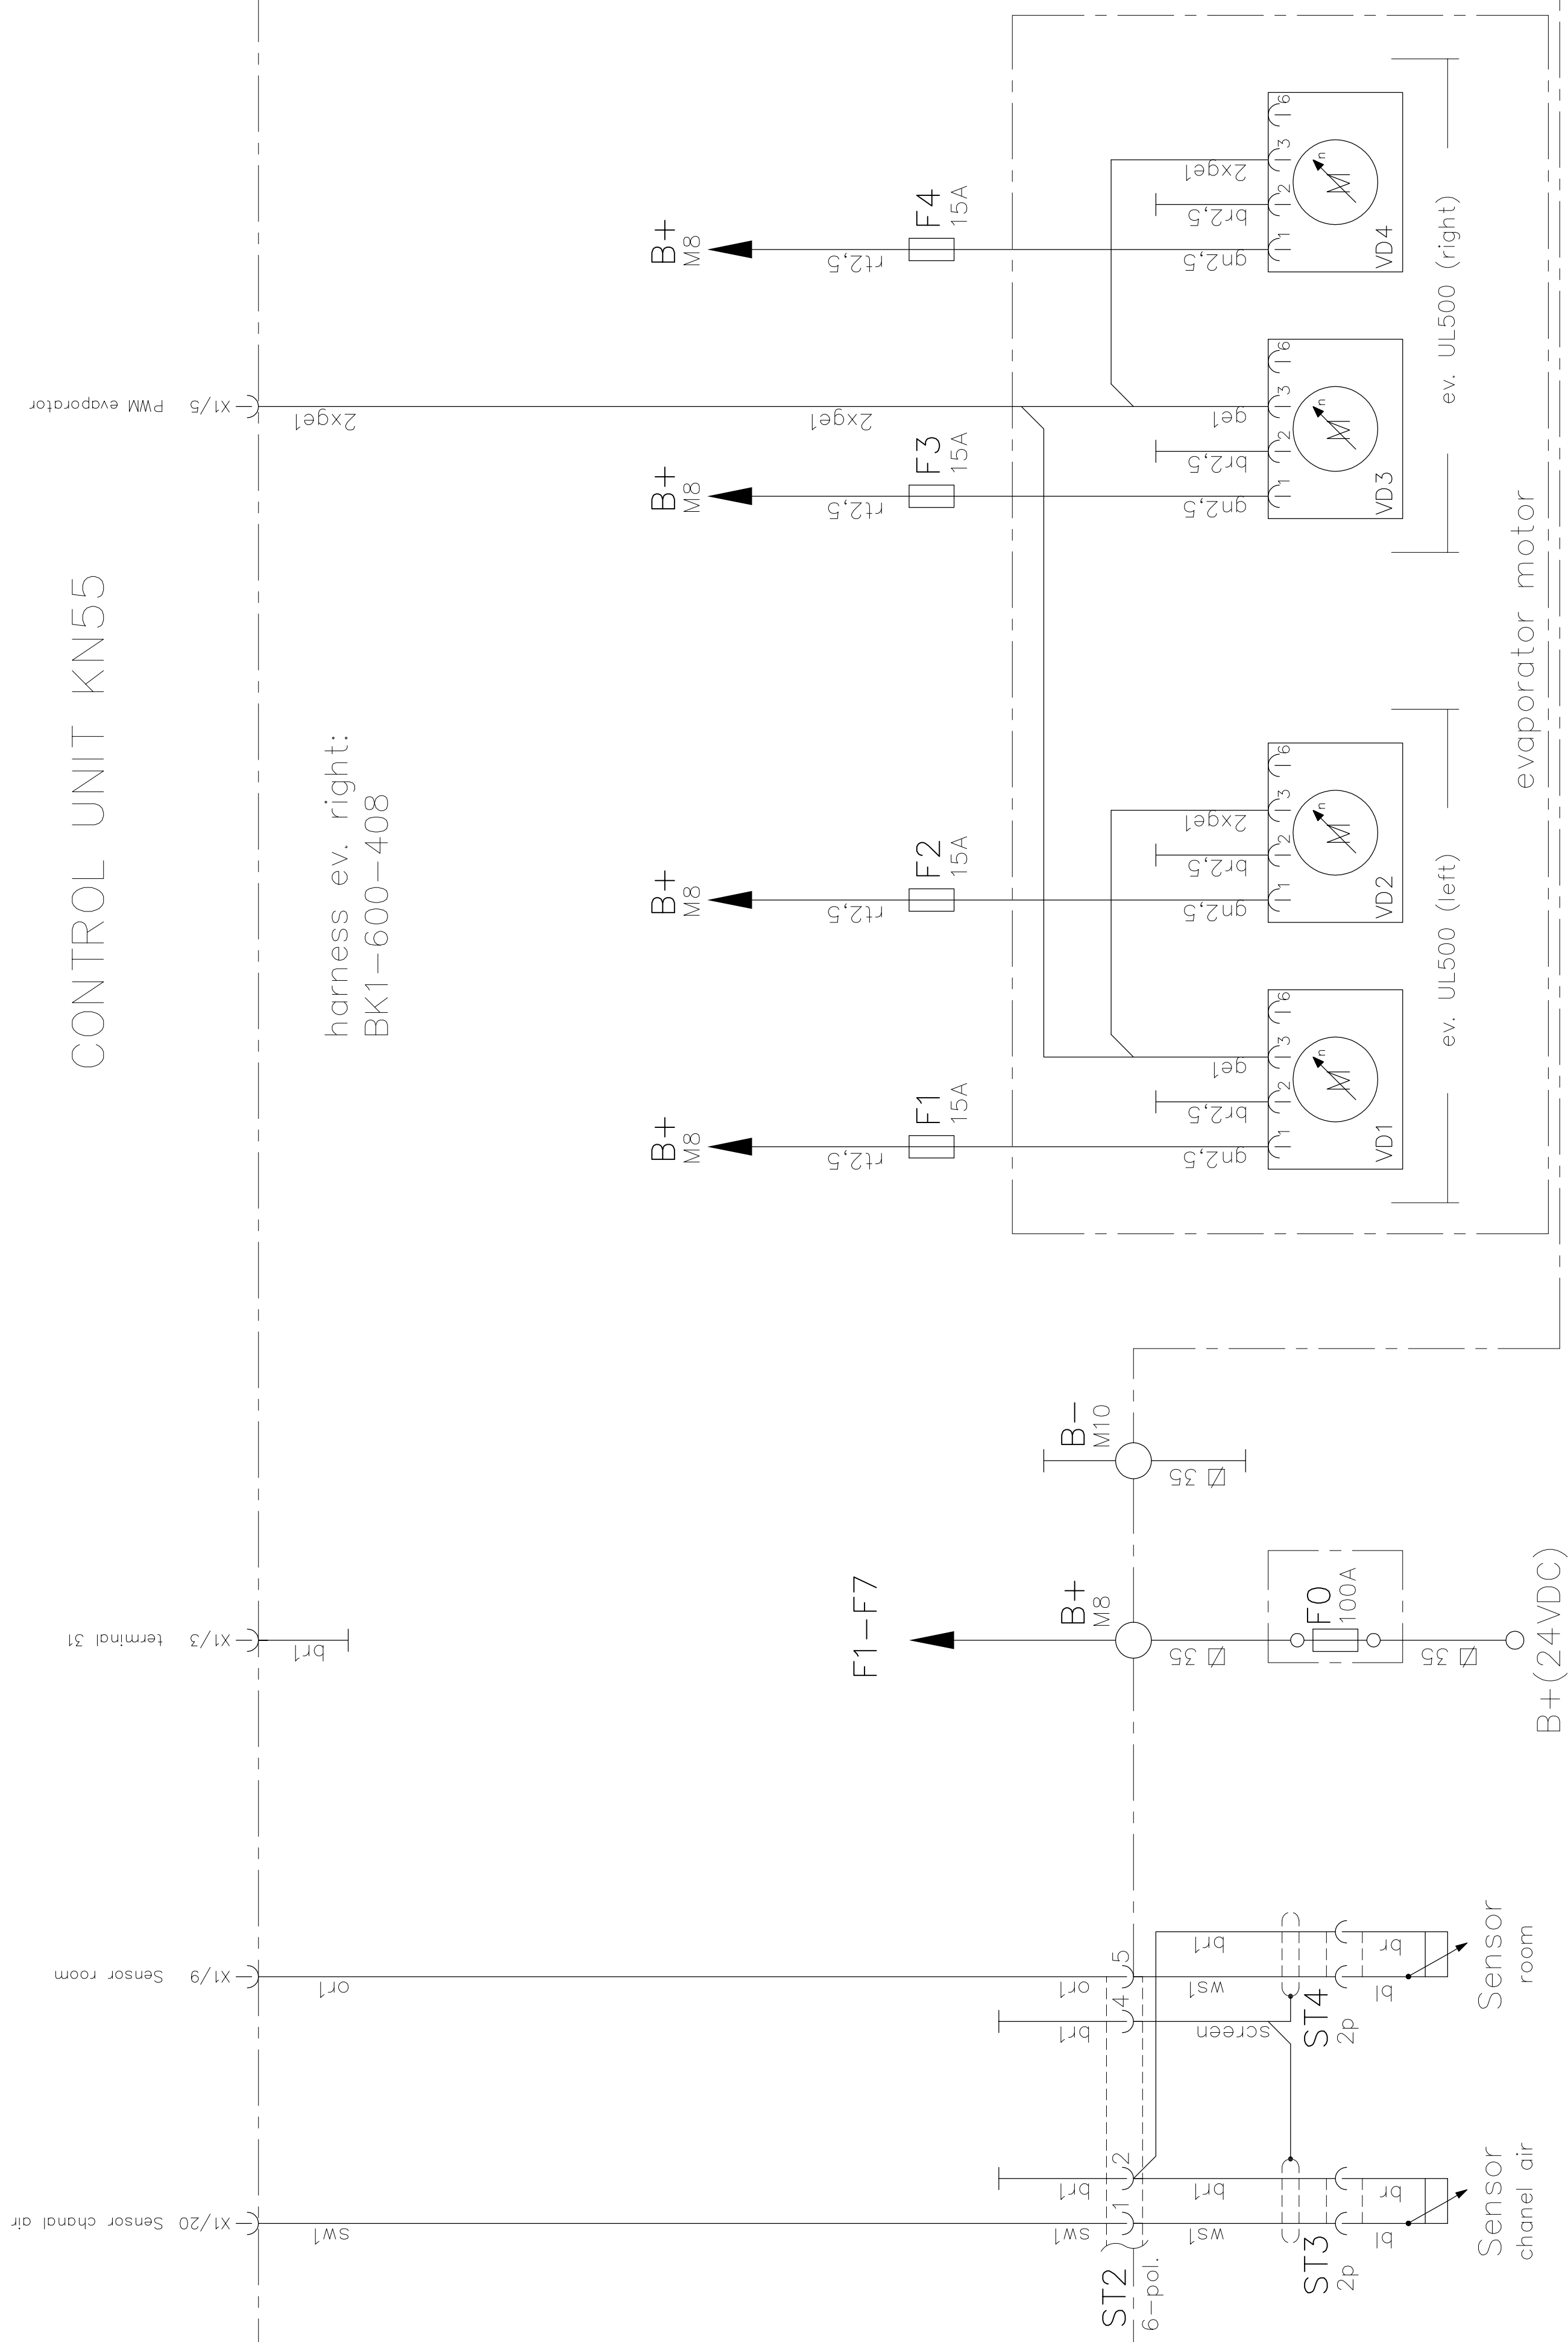

cables without cable cross-section

$$A = 1,5 \text{ gmm}$$

Diese Zeichnung verbleibt unser Eigentum. Vervielfältigung, Verwertung oder Mitteilung an dritte Personen hat zivil- und strafrechtliche Folgen. (Urheberrechtsgesetz. Gesetz gegen den unlauteren Wettbewerb BGB.)


Durch Weiterentwicklung entstehende konstruktive und technische Änderungen behalten wir uns vor !
Originale dürfen ohne Änderungsantrag nicht verändert werden.

KONVEKTA AG 34607 Schwalmstadt

a4	Schaltbl. Komp. ersetzt durch BK1-080-156	04.07.19	S. Pfluger	 KONVEKTA® KÜHL- & KLIMAAANLAGEN D-34607 SCHWALMSTADT SCHALTPLAN Schaltplan UL500EM KN55, bl.VD-, bl.-KD Motore	Typ: UL500
a3	WW Dach hinzu, ST1 war 9-pol.	17.05.17	S. Pfluger		Blatt
a2	Leitung r12,5 von F8 an BH(M6) entfällt!	05.08.13	A. Kraft		Zeichnungs-Nr.
a1	Leitungen für KN55-Confiering hinzu!	22.05.13	A. Kraft		2/3
Nr./Änderungs-Mittelung		TAG	NAME		K1-600-407


CONTROL UNIT KN55

harness ev. right:
BK1-600-408

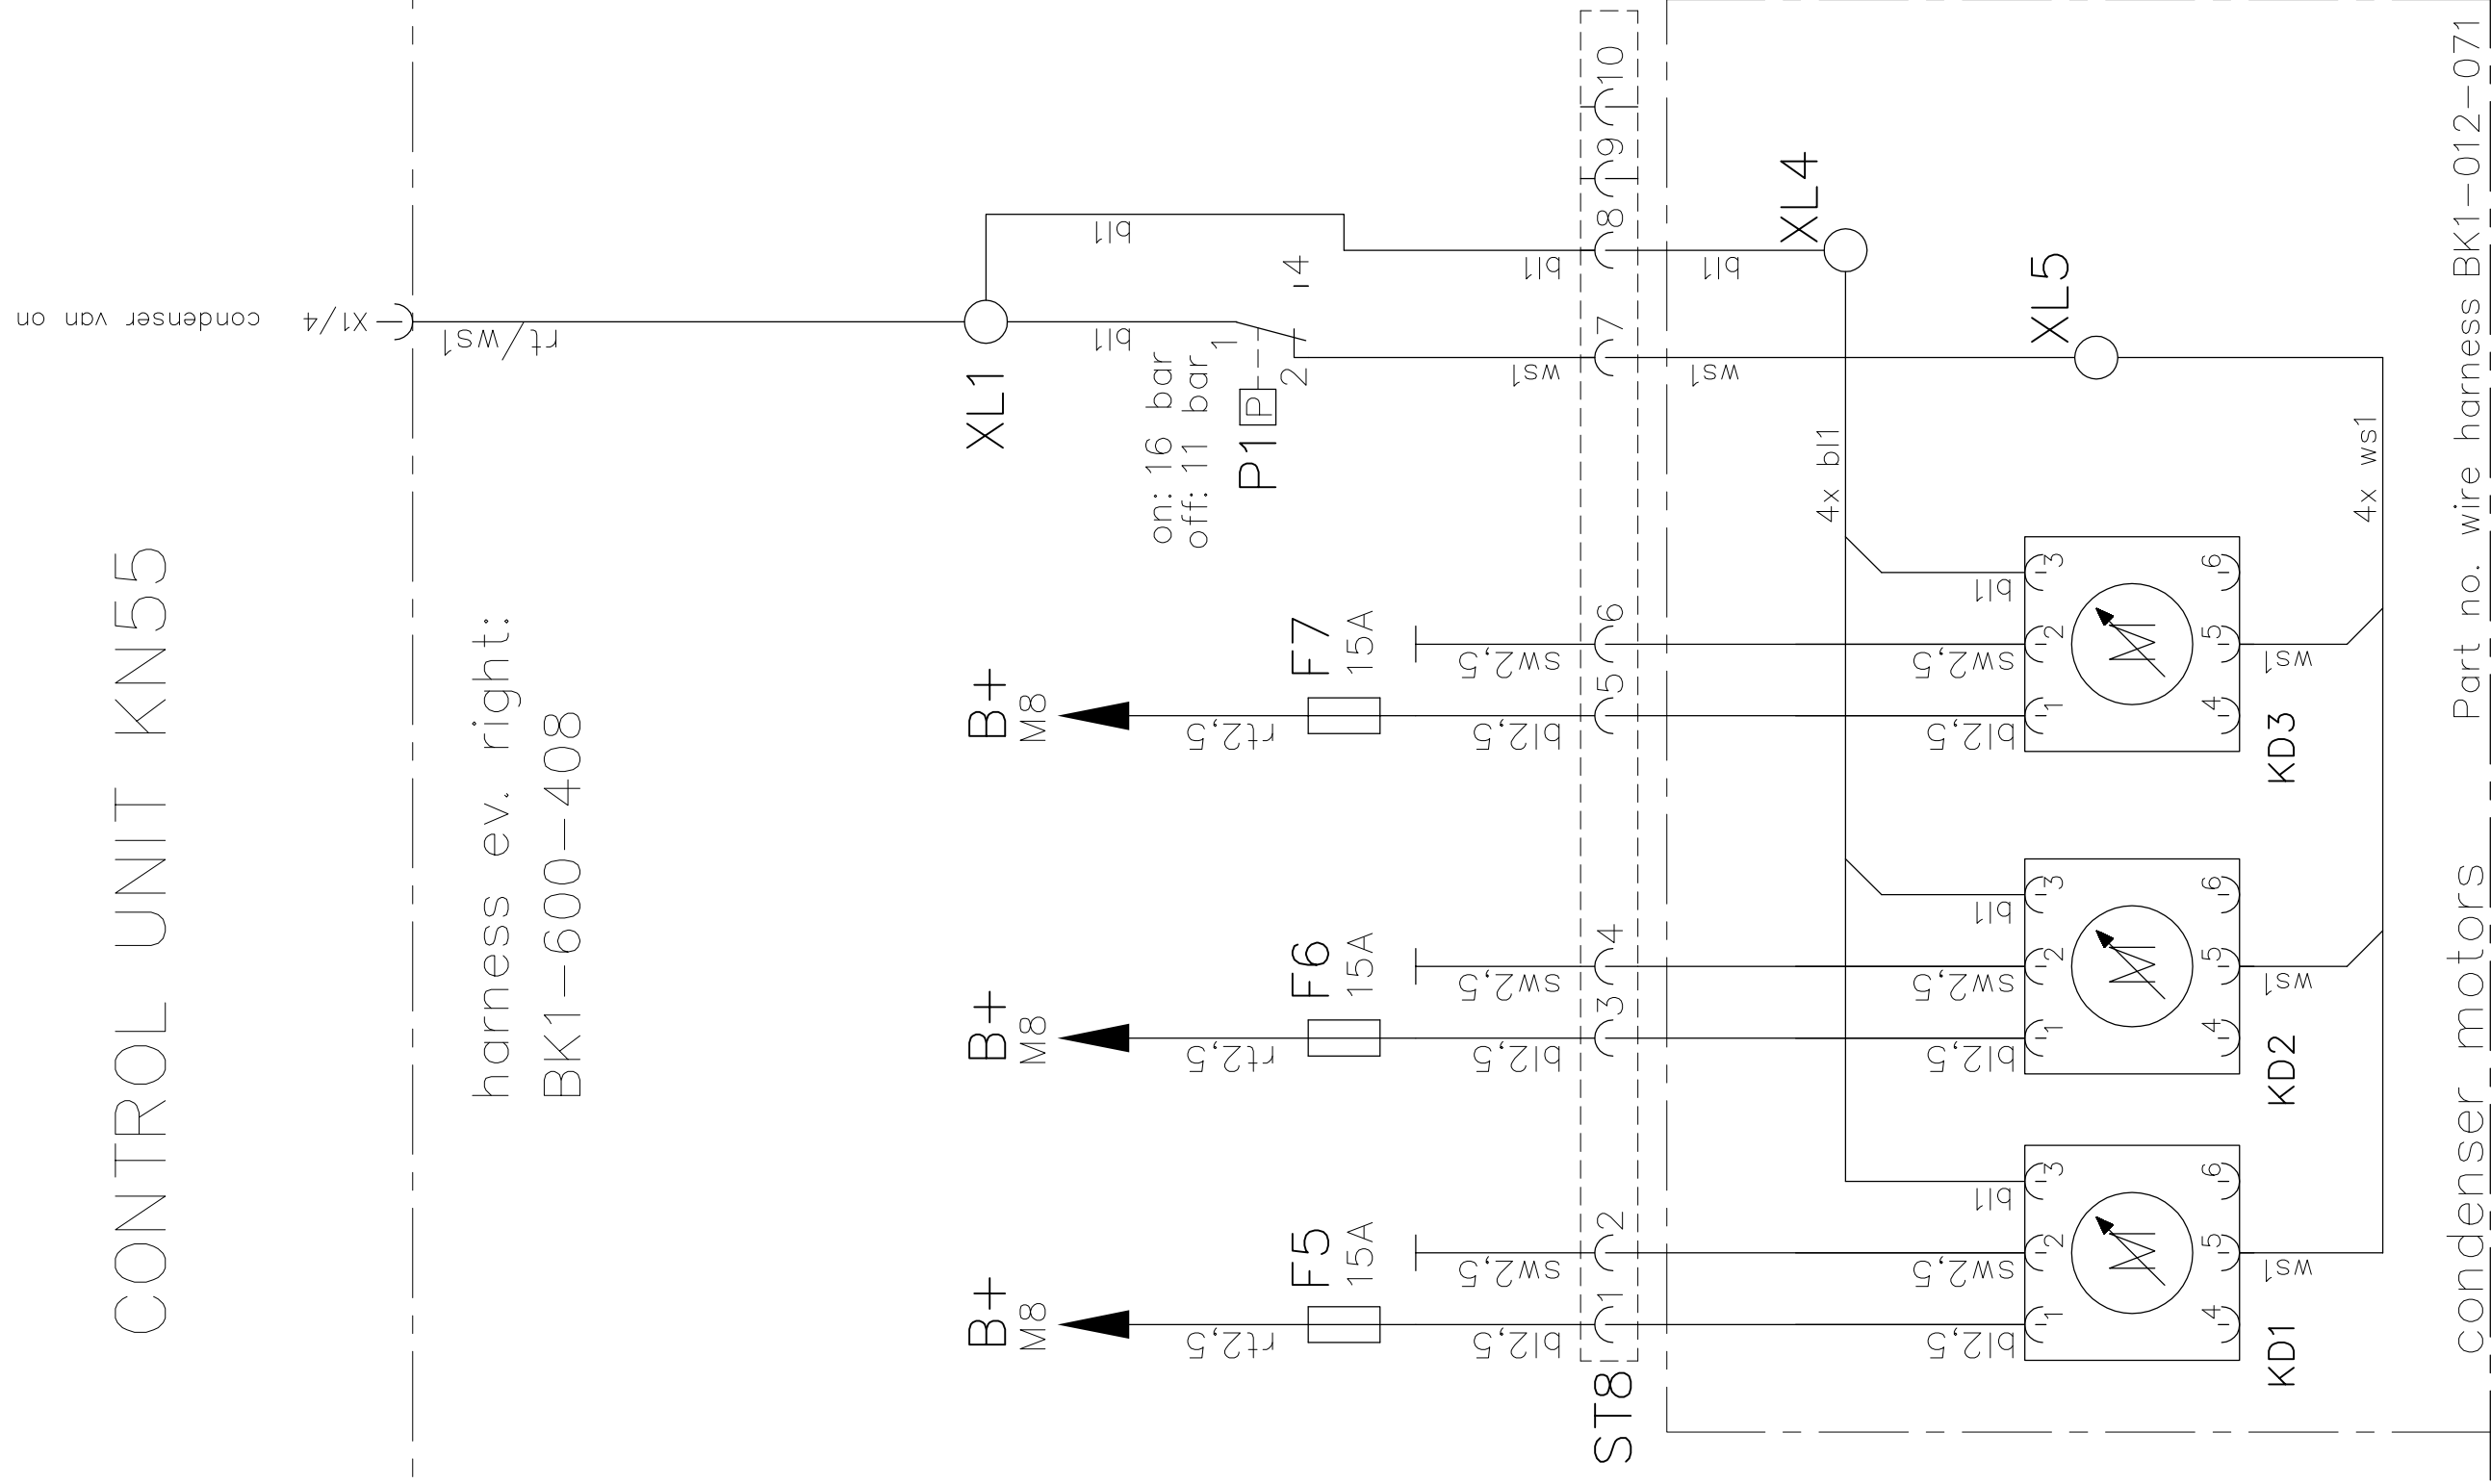


condenser motors	Part no.	wire harness	BK1-012-071

cables without cable cross-section
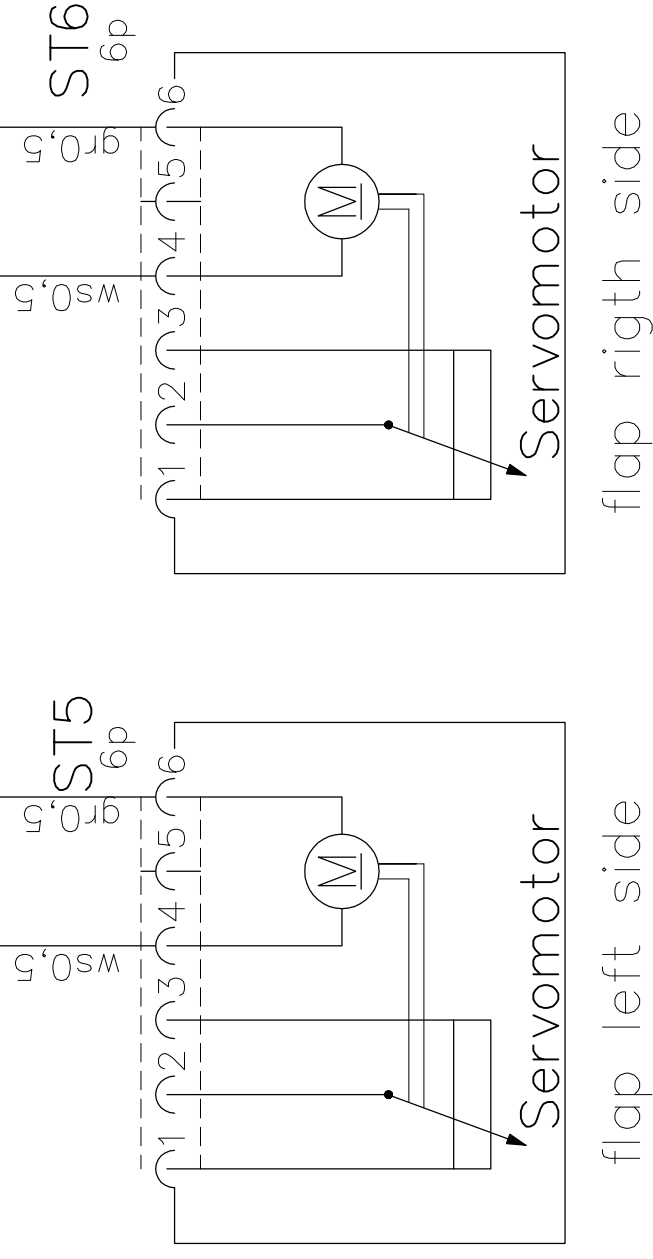
$$A = 1,5 \text{ gmm}$$


flap right side

flap left side

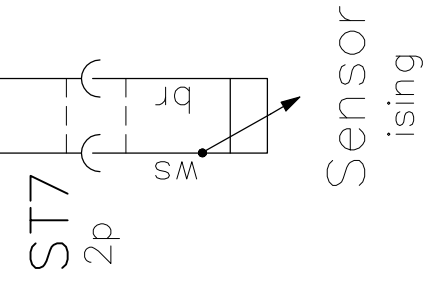

a4	Schaltbild Kompr. ersetzt durch BK1-080-156	04.07.19	S. Pfluger	 KONVEKTA® KÜHL- & KLIMAAANLAGEN D-34607 SCHWALMSTADT SCHALTPLAN Schaltplan UL500EM KN55, bl.VD-, bl.-KD Motore	Typ: UL500
a3	WW Dach hinzu, ST1 war 9-pol.	17.05.17	S. Pfluger		Blatt
a2	Leitung r12,5 von F8 an BH(M6) entfällt!	05.08.13	A. Kraft		Zeichnungs-Nr.
a1	Leitungen für KN55-Confiering hinzu!	22.05.13	A. Kraft		3/3
Nr.	Änderungs-Mitteilung	TAG	NAME		K1-600-407

Diese Zeichnung verbleibt unter Eigentum, Vervielfältigung, Verwertung oder Mitteilung an dritte Personen hat zivil- und strafrechtliche Folgen (Urheberrechtsgesetz, Gesetz gegen den unlauteren Wettbewerb BGB).

Durch Weiterentwicklung entstehende konstruktive und technische Änderungen behalten wir uns vor !

Originale dürfen ohne Änderungsantrag nicht verändert werden.

KONVEKTA AG 34607 Schwalmstadt