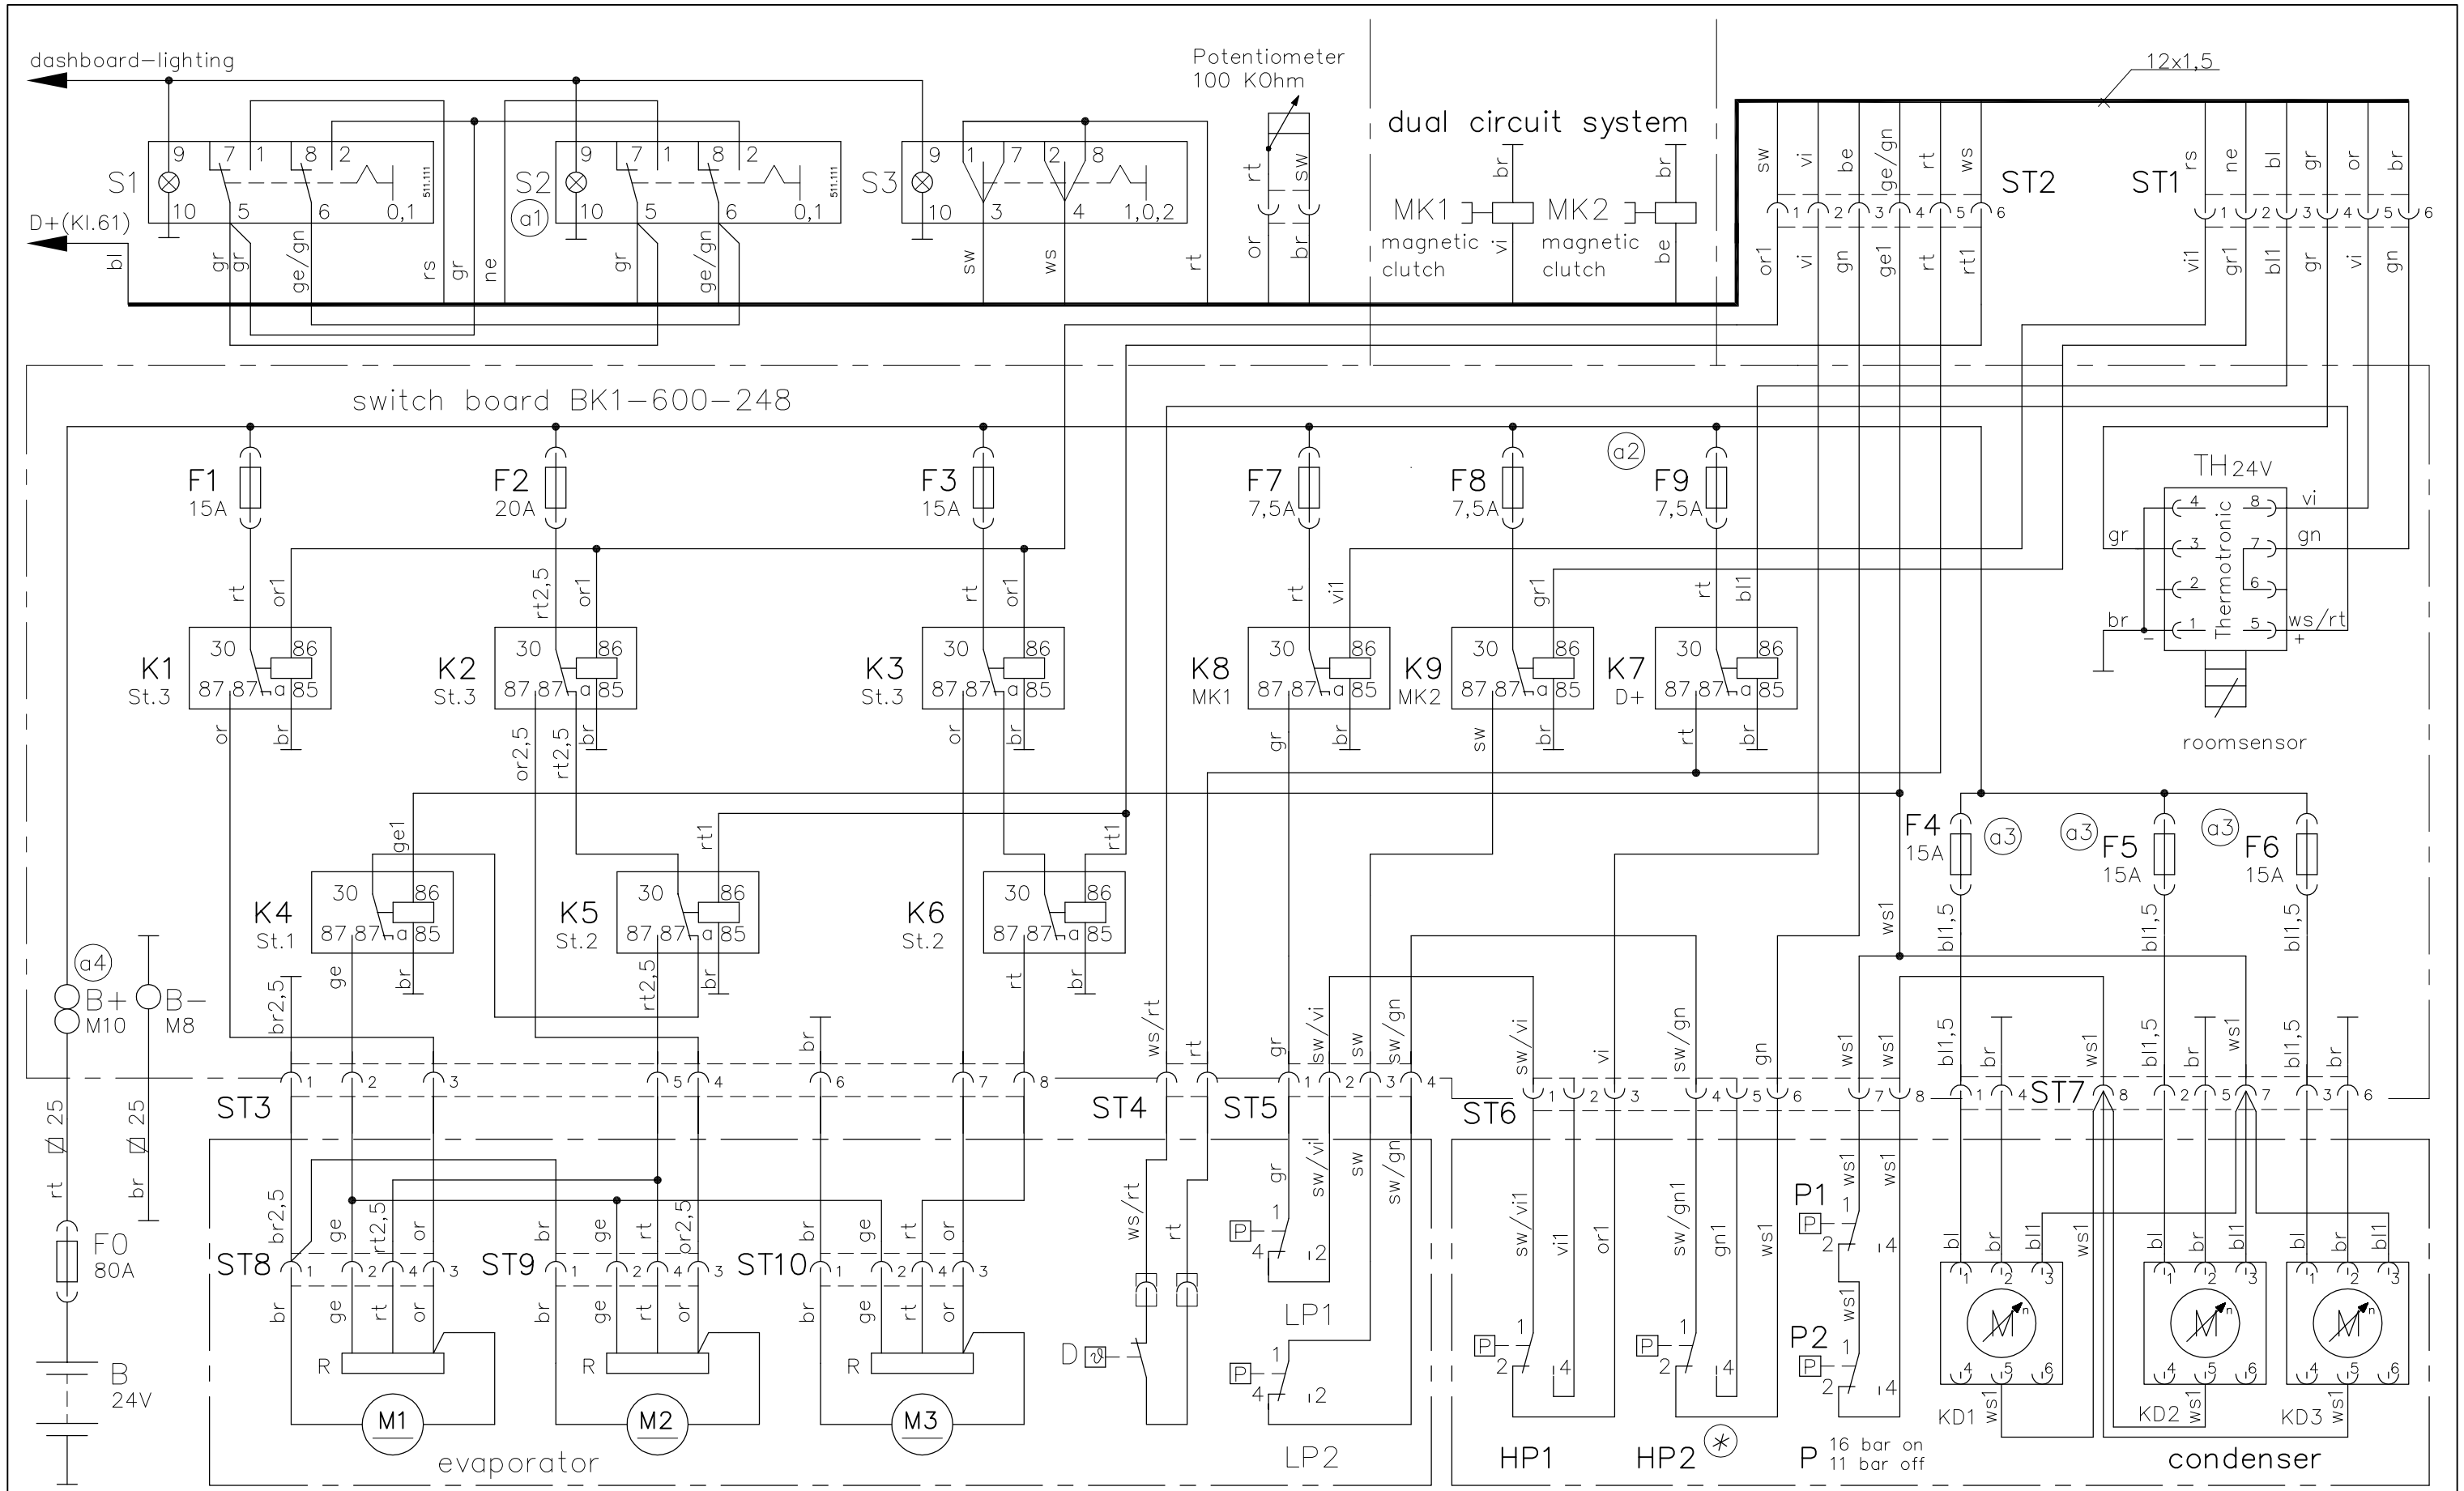

Diese Zeichnung verbleibt unser Eigentum. Vervielfältigung, Verwertung oder Mitteilung an dritte Personen hat zivil- und strafrechtliche Folgen. (Urheberrechtsgesetz. Gesetz gegen den unlauteren Wettbewerb BGB.) Durch Weiterentwicklung entstehende konstruktive und technische Änderungen behalten wir uns vor ! Originale dürfen ohne Änderungsantrag nicht verändert werden.
KONVEKTA AG 34607 Schwalmstadt

Nr.	Änderungs-Mitteilung	Tag	Name
a4	Anschluß B+ war M6	28.07.05	A. Kraft
a3	Sicherung F4-6 war 25A!	07.02.05	A. Kraft
a2	Sicherung F9 hinzu!	07.02.05	A. Kraft
a1	Schalter hinzu	01.02.05	J. Streck

	TAG	NAME
Gez.	04.01.05	A. Kraft
Gepr.		

KONVEKTA® KÜHL-& KLIMAANLAGEN D-34607 SCHWALMSTADT

SCHALTPLAN

KL601 24V 2-Kreis
Th., VD 3st., KD 2st. bl. Lüfter

Typ: BK1-600-247

Blatt	Zeichnungs-Nr.
1/1	K1-600-247