


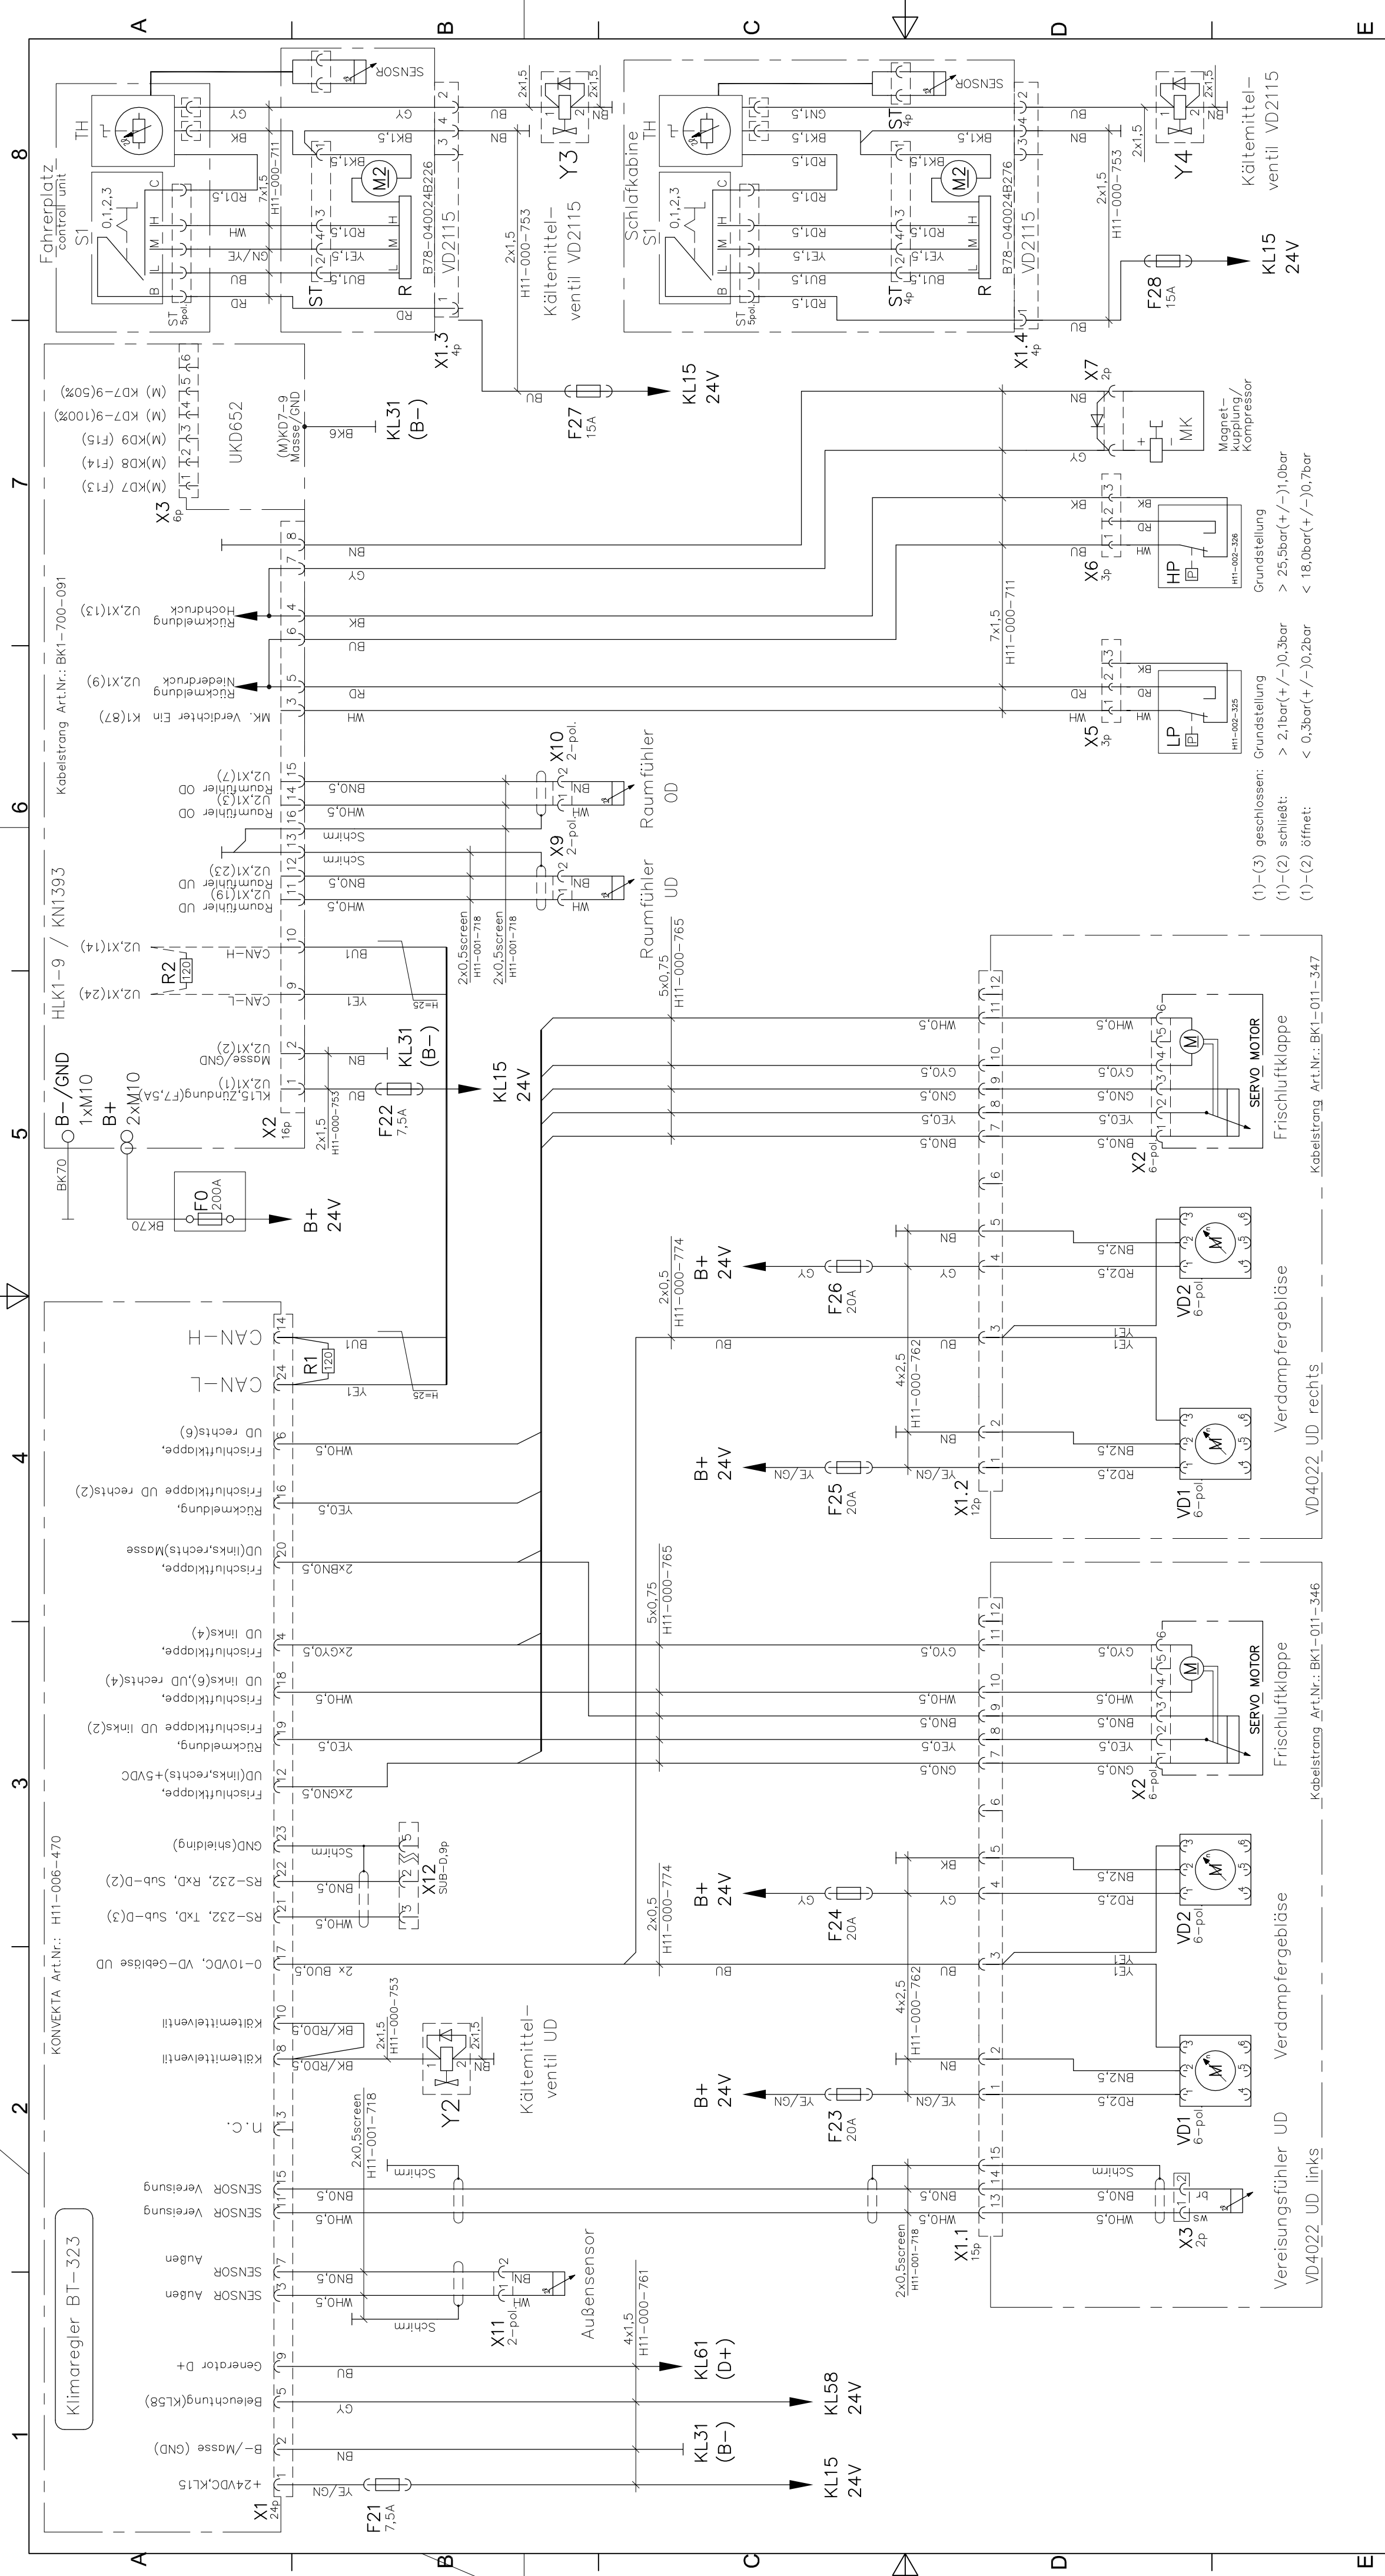


✓ Farbe der Leitung (siehe Legende)

$$"(RD/WH)(1)"$$

(kD, mN)(μ) $\searrow$ Leitungsquerschnitt $A=1\text{mm}^2$!

OD => Doppelstock Oberdeck

UD => Doppelstock Unterdeck

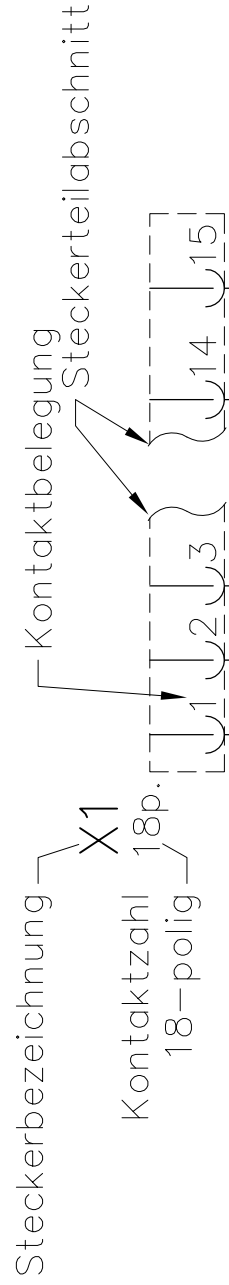[illegible]

Diese Zeichnung verbleibt unser Eigentum. Vervielfältigung, Verwertung oder Mitteilung an dritte Personen hat zivil- und strafrechtliche Folgen. (Urheberrechtsgesetz. Gesetz gegen den unlauteren Wettbewerb BGB.)

Durch Weiterentwicklung entstehende konstruktive und technische Änderungen behalten wir uns vor !
Originale dürfen ohne Änderungsantrag nicht verändert werden.

KONVEKTA AG 34607 Schwalmstadt

Gez. 06.06.16 A. Kraft		SCHALTPLAN		Typ: HLK1-9	
Gepr.		DD MCV800		Blatt	
TAG NAME		HLK1-9, 2x VD4022, UKD652		1/1	
 KONVEKTA ® KÜHL- & KLIMAANLAGEN D-34607 SCHWALMSTADT					