


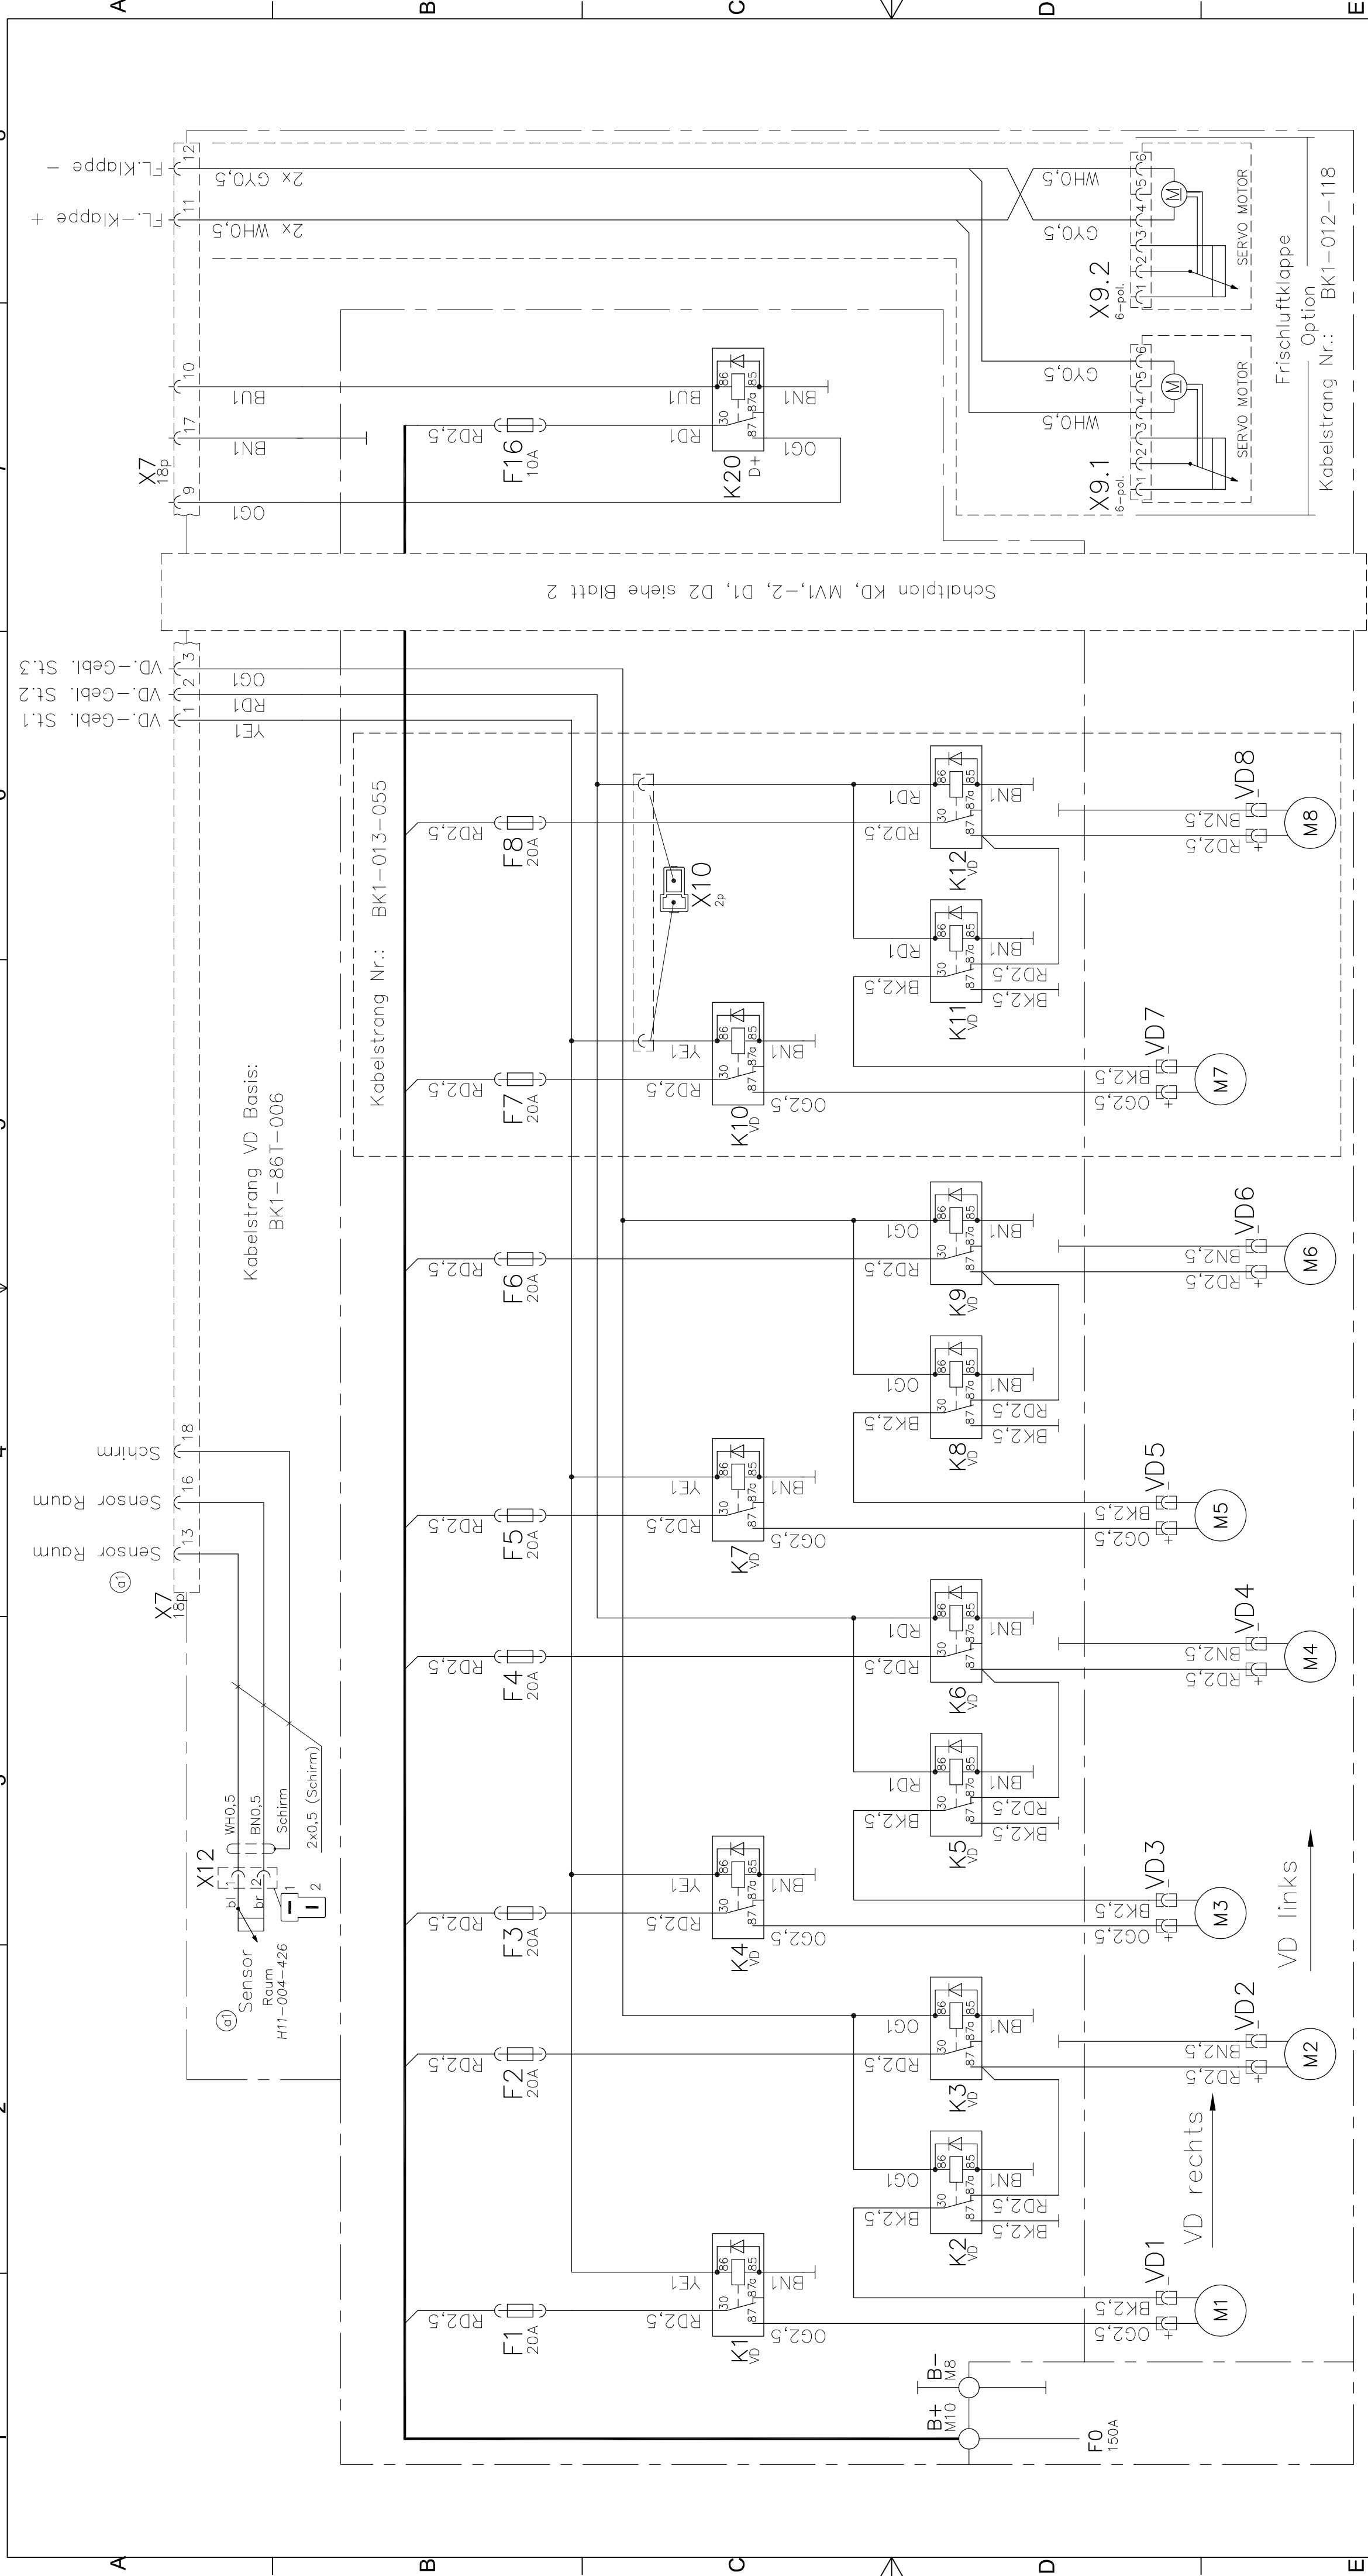

✓ Farbe der Leitung (siehe Legende)

“(RD/WH)(1)”

(kB/ mm)(V) Leitungsquerschnitt $A=1\text{mm}^2$!

Steckerbezeichnung

Step 3

Kontaktzahl $18p$
18-polig

Durch Weiterentwicklung entstehende konstruktive und technische Änderungen behalten wir uns vor!

Konstruktionszeichnung

Originale dürfen ohne Änderungsantrag
nicht verändert werden.

Diese Zeichnung verbleibt unser Eigentum. Vervielfältigung, Verwertung oder Mitteilung an dritte Personen hat zivil- und strafrechtliche Folgen. (Urheberrechtsgesetz. Gesetz gegen den unlauteren Wettbewerb BGB.)



LEGEND			
Pos.	Zeichen	Beschreibung	PFAD Nr.
1	RD	Farbe rot	
2	BK	Farbe schwarz	
3	BN	Farbe braun	
4	BU	Farbe blau	
5	GN	Farbe grün	
6	GY	Farbe grau	
7	YE	Farbe gelb	
8	OG	Farbe orange	

Pos.	Zeichen	Beschreibung	PFAD Nr.
9	WH	Farbe weiss	
10	VT	Farbe violett	
11	B+	Hauptstrom Batterie (+) 24VDC	1/D
12	B-	Hauptstrom Batterie (-) 0VDC/Masse	1/D
13	F1-F8	Sicherung 20A, für VD- Gebläse	1-6/B
14	F16	Sicherung 10A, Dr. Freigabe Generator	7/B
15	K1-12,K20	Relais 24V, Wechsler	1-7/C-D
16	VD	Verdampfer	

Pos.	Zeichen	Beschreibung	PFAD Nr.
17	M	24V Gebläse-, Lüfter-, Servomotor	1-8/D-E
18	VD1-8	Steckverbinder 1-polig, Gebläse VD	1-6/D-E
19	X7	Steckverbinder 18-polig	4-8/A
20	X9.1/-2	Steckverb. 6-pol., Servomotor Fl.- Klappe	7-8/D
21	X10	Steckverb. 2-pol. Erweiterung Gebläse 7+8	5-6/C
22	X12	Steckverbinding 2-pol., Sensor Raum	3/A-B

				KONVEKTA AG	KÜHL- & KLIMAANLAGEN	D-34607 SCHWALMSTADT	
a2	Schalplan Layout geändert	28.04.15 A. Kraft	Gez.	28.08.12	A. Kraft	SCHALTPLAN	Typ: SL700–900
a1	Raumfühler in Anlage, war extern	10.09.13 S. Pflüger	Gepr.			StreamLine 24VDC	Blatt Zeichnungs-Nr.
Nr.	Änderungs-Mitteilung	TagName		TAG	NAME	VD 3-stufig, KD 1st, FL, Hz.	1/2 K1-86T-007

KONVEKTA AG KÜHL- & KLIMAANLAGEN D-34607 SCHWALMSTADT

SCHAI TPI AN

StreamLine 24VDC

VD 3-stufig, KD 1st, FL, Hz.

Typ: SL700-900

Blatt	Zeichnungs
-------	------------

1/2 K1-86T-

←

2

3

4

5

©

1

