


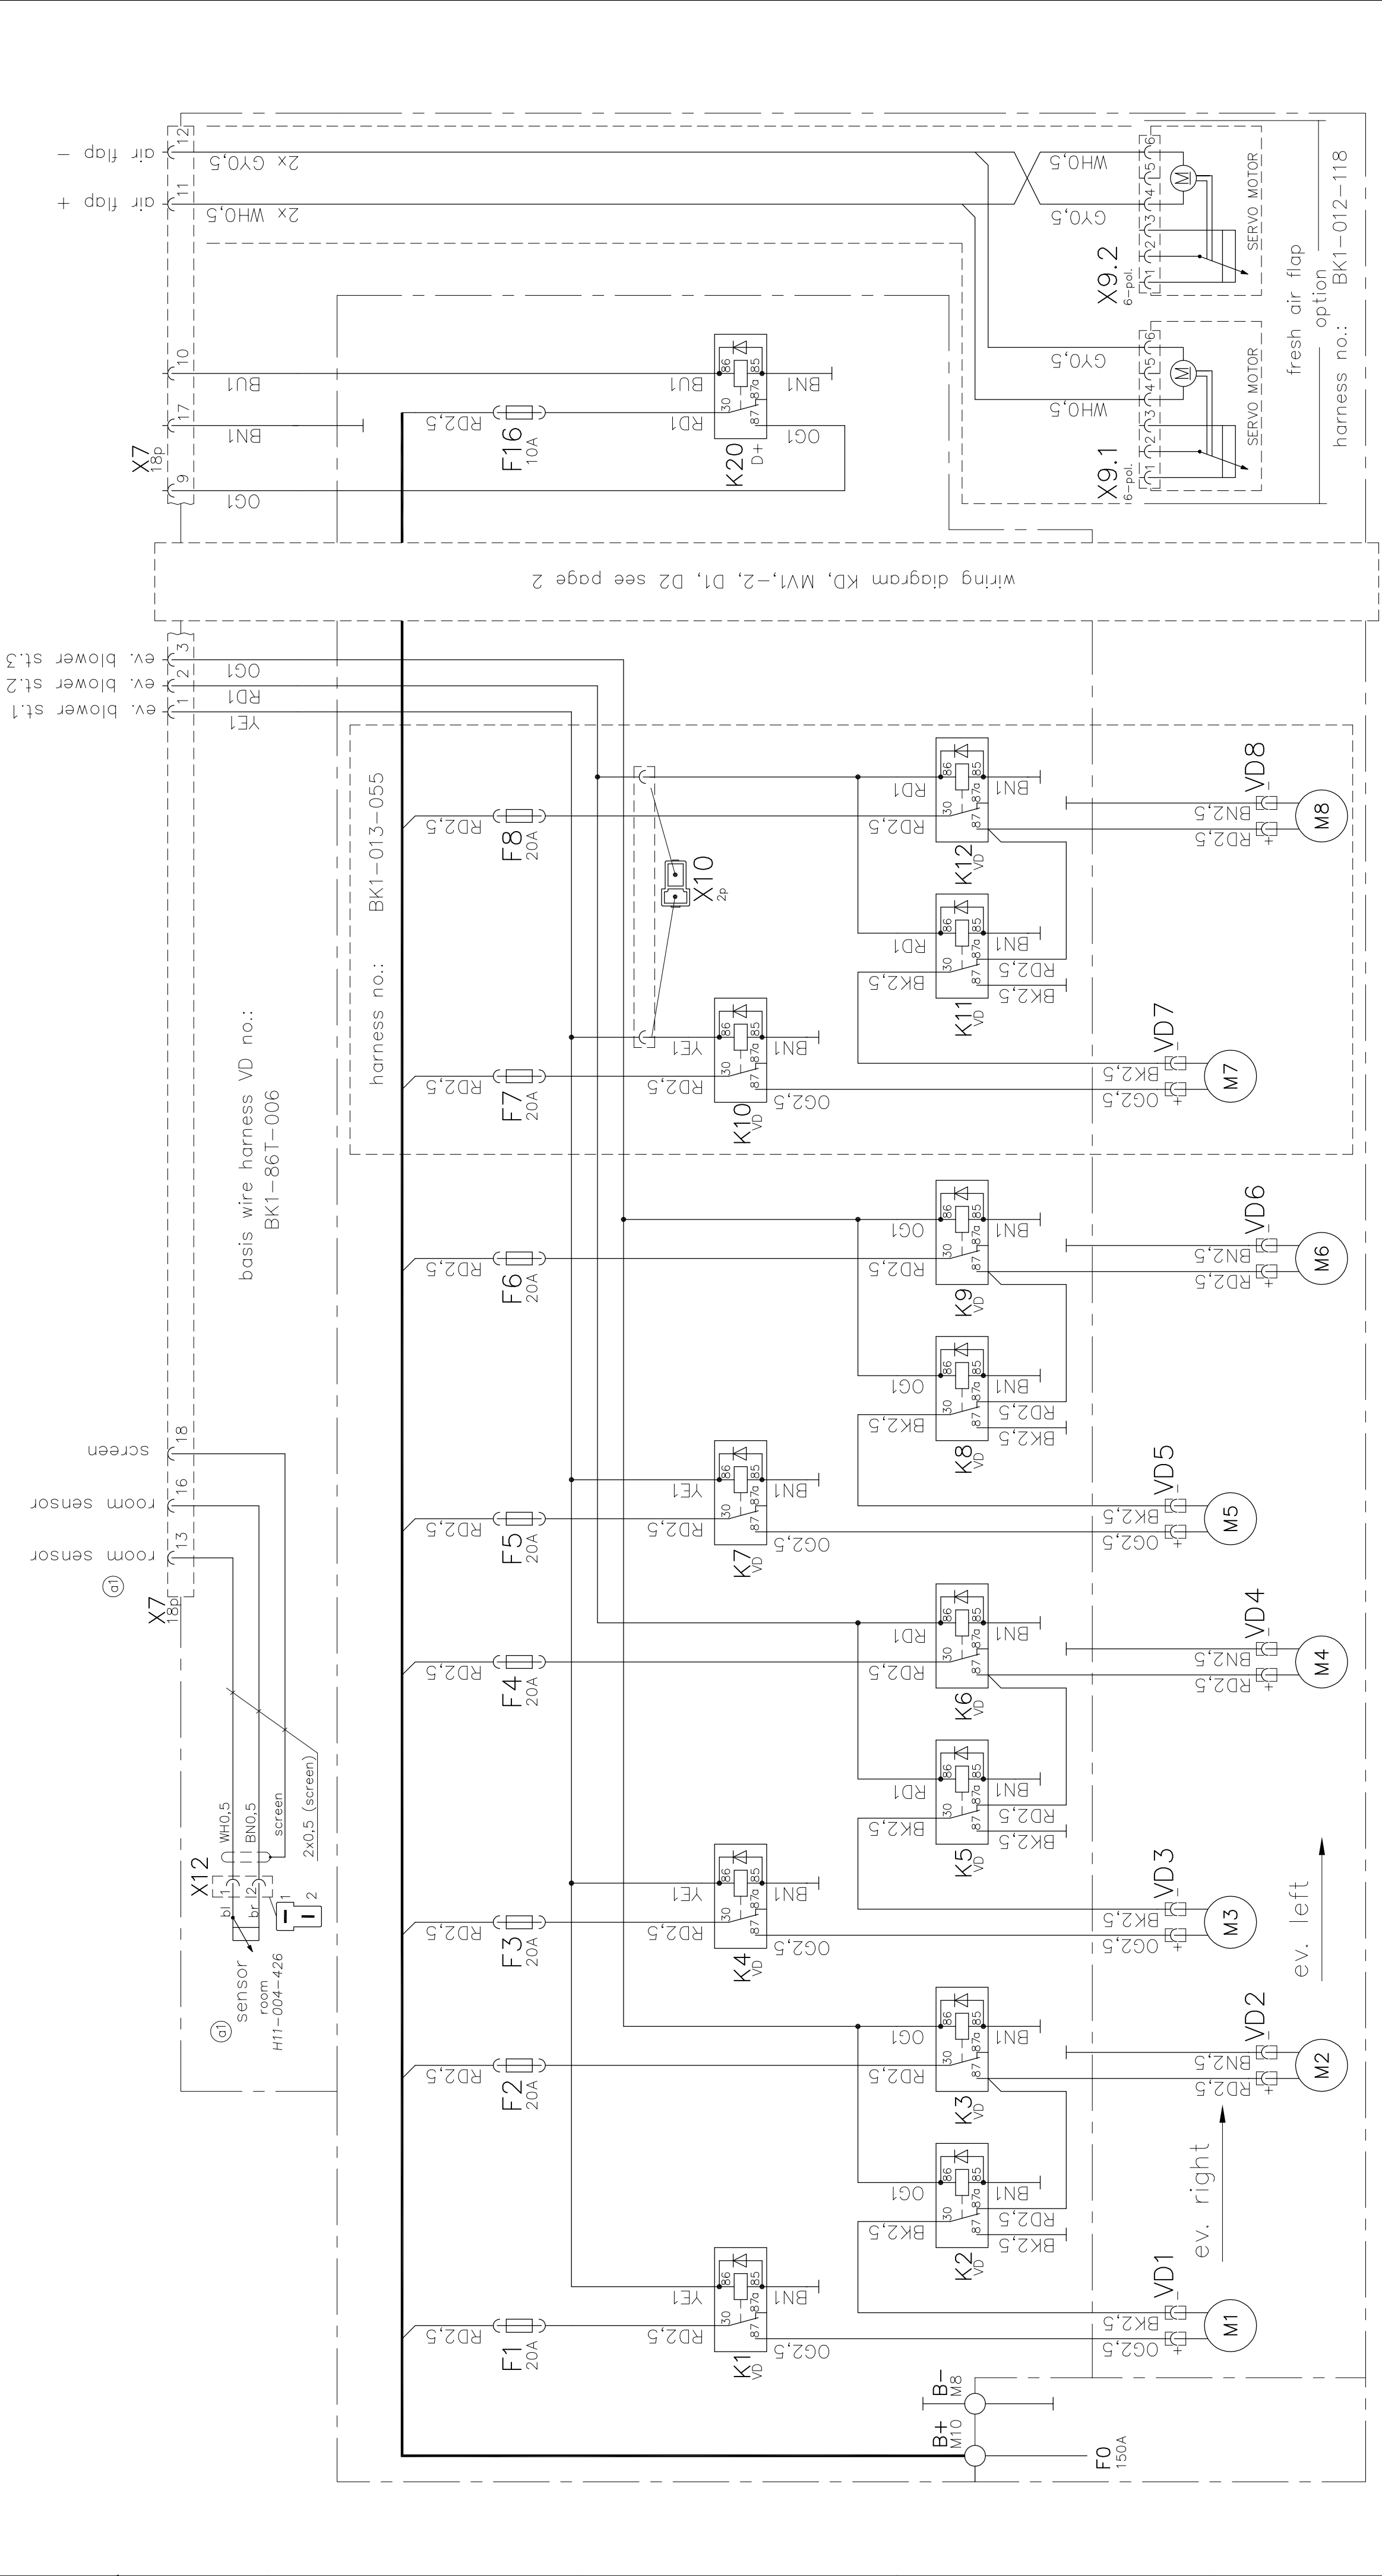

color of wire (see Legend)

”(RD/WH)(1)”

cable cross-section A=1mm²!

connector marking

contact position

connector segment

number of positions

15-pos.

18p.

Durch Weiterentwicklung entstehende konstruktive und technische Änderungen behalten wir uns vor !

Konstruktionszeichnung

Originale dürfen ohne Änderungsantrag nicht verändert werden.

Diese Zeichnung verbleibt unser Eigentum. Vervielfältigung, Verwertung oder Mitteilung an dritte Personen hat zivil- und strafrechtliche Folgen. (Urheberrechtsgesetz. Gesetz gegen den unlauteren Wettbewerb BGB.)



KONVEKTA AG KÜHL- & KLIMAANLAGEN D-34607 SCHWALMSTADT

Gez. 28.08.12 A. Kraft

Gepf.

Nr./Änderungs-Mitteilung Tag/Name

TAG NAME


SCHALTPLAN
StreamLine 24VDC

VD 3-stufig, KD 1st, FL, Hz.

Typ: SL700-900

Blatt Zeichnungs-Nr.

1/2 K1-86T-007

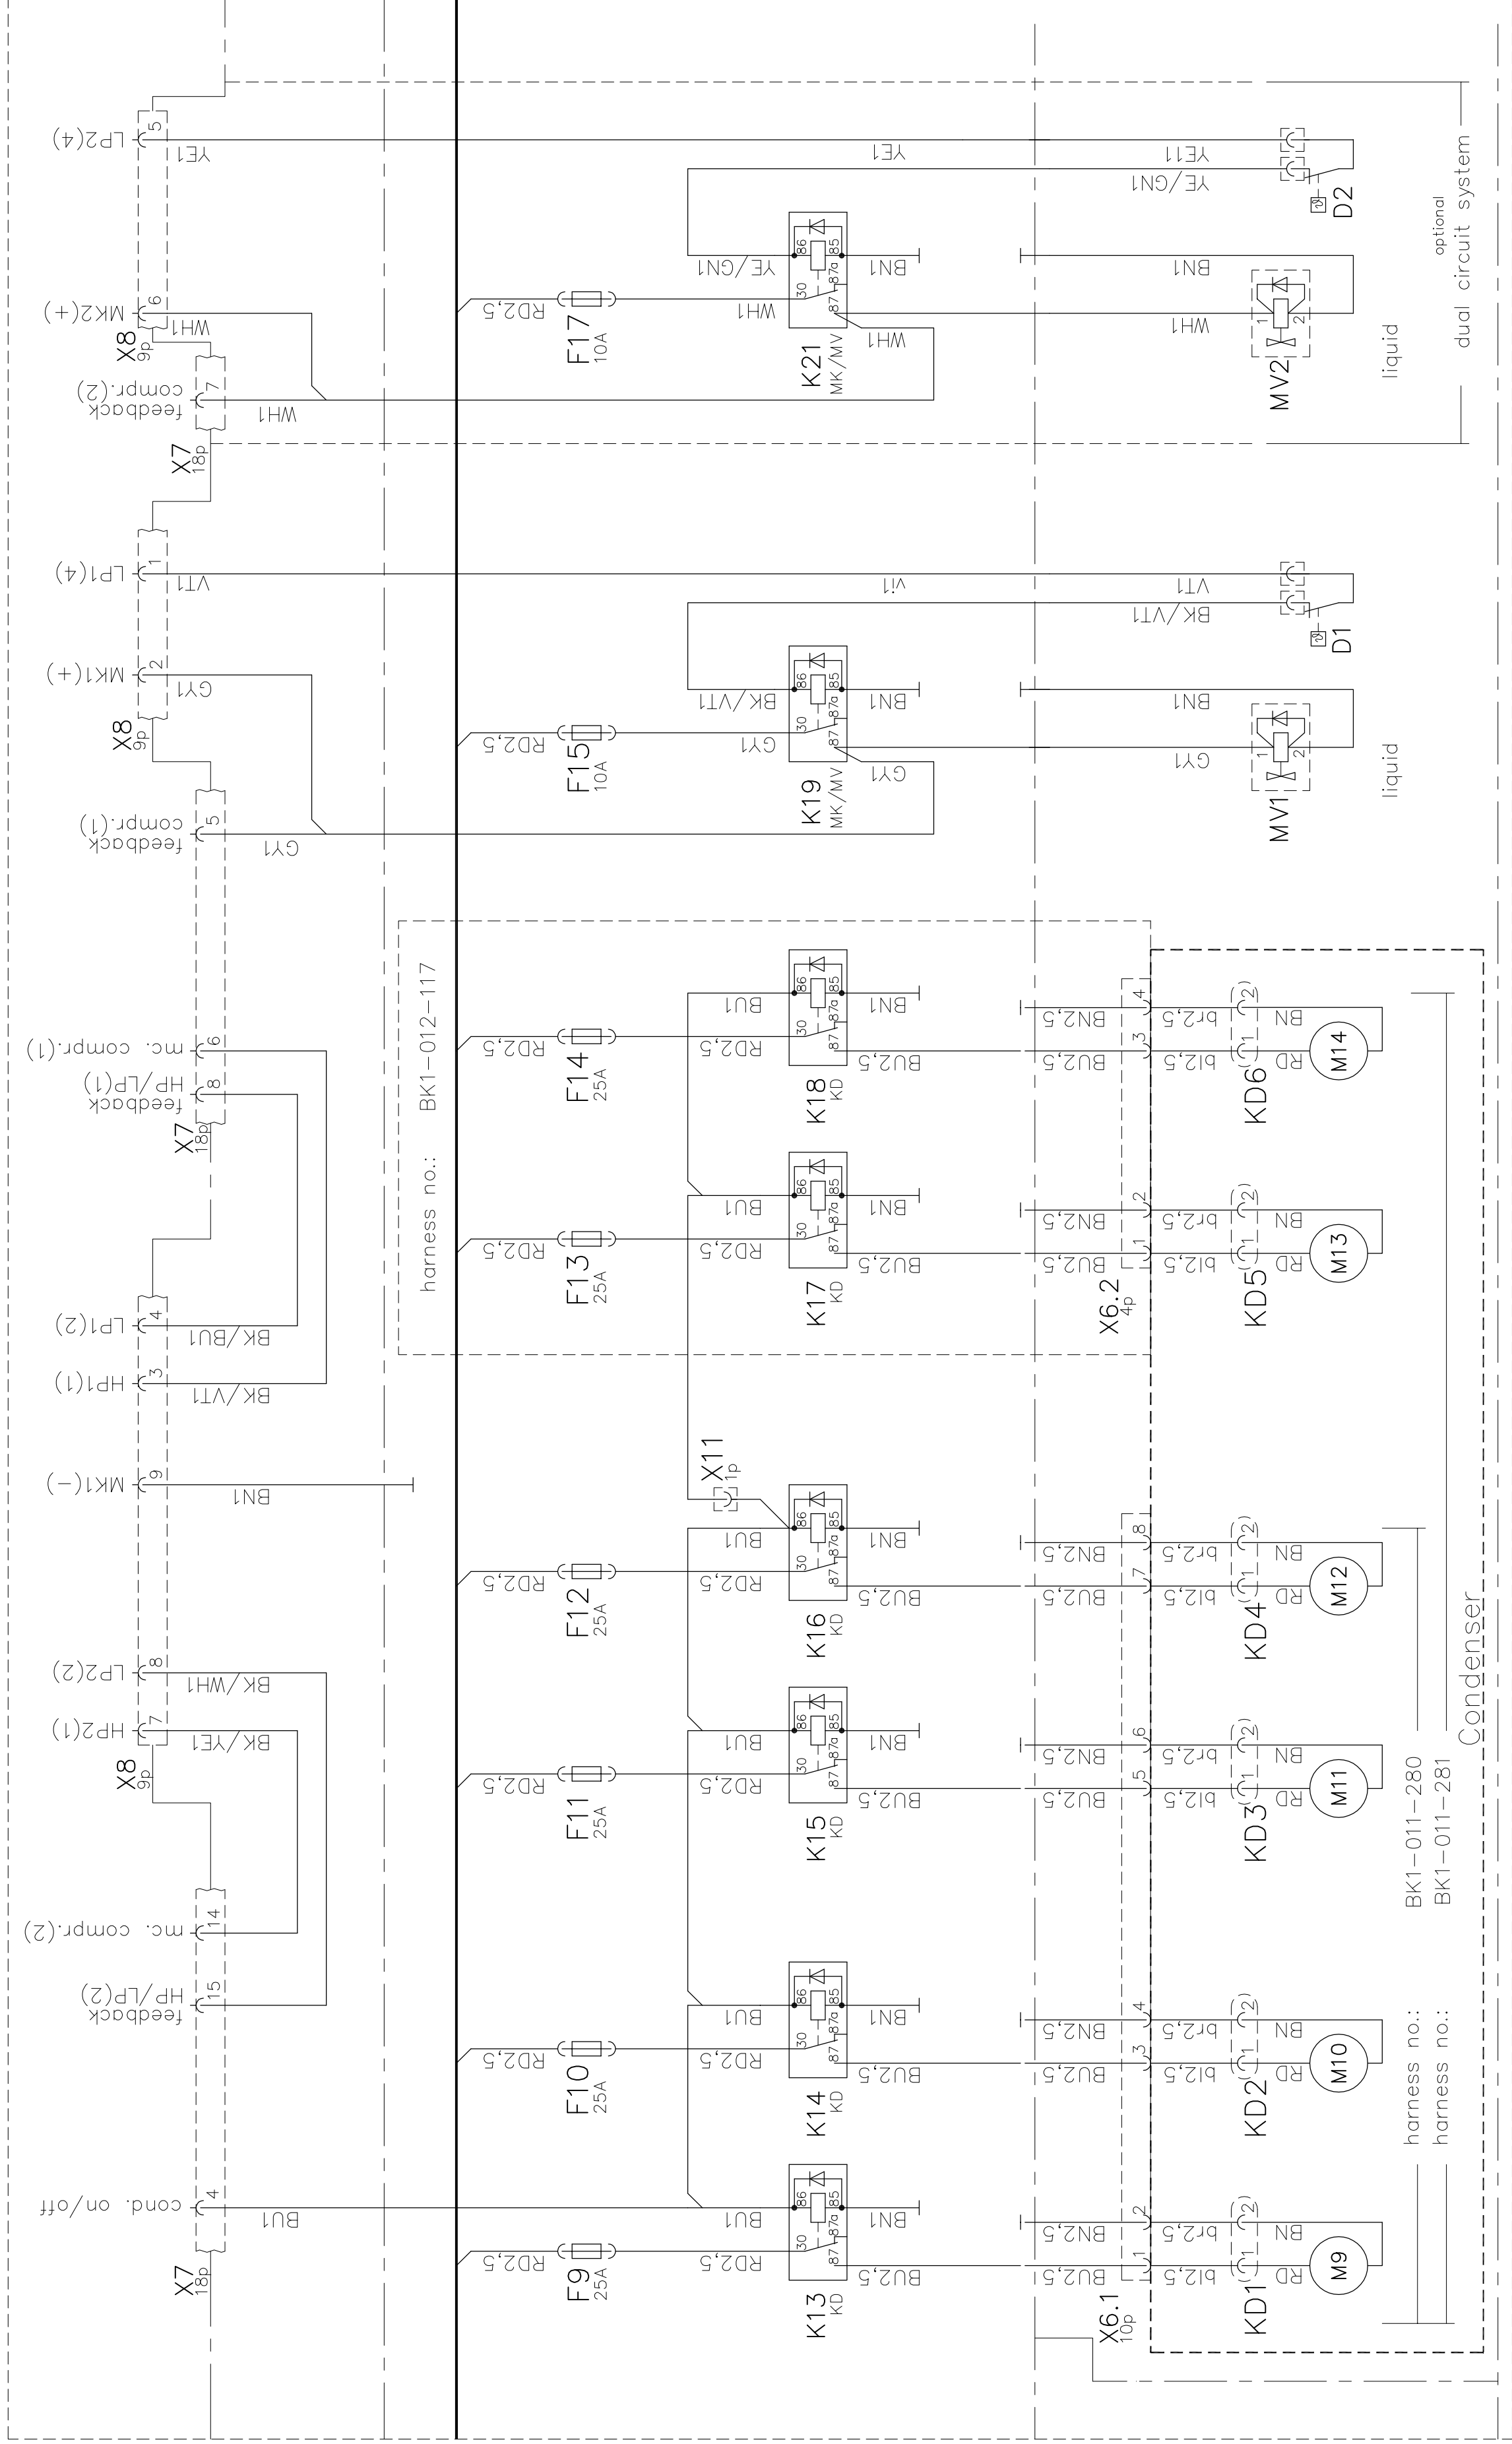

^color of wire (see Legend)

$$”(RD/WH)(1)”$$

(kD, mN) cable cross-section $A=1\text{mm}^2$!

connector marking

connector segment

number of positions 189

LEGEND			
Pos.	Des.	Description	Path No.
1	RD	colour red	
2	BK	colour black	
3	BN	colour brown	
4	BU	colour blue	
5	GN	colour green	
6	GY	colour grey	
7	YE	colour yellow	
8	OG	colour orange	

Pos.	Des.	Description	Path No.
9	WH	colour white	
10	VT	colour violet	
11	D1.D2	Defrost switch, circuit 1/2	7-8/E
12	F9-F14	fuse 25A, condenser fans	4-6/B-C
13	F15-F17	fuse 10A, MK circuit 1+2	7-8/B-C
14	HP1/-2	high pressure switch, circuit 1/-2	
15	LP1/-2	low pressure switch, circuit 1/-2	
16	K13-19K21	relay 24V, change-over contact	2-7/C

Pos.	Des.	Description	Path No.
17	KD1	condenser	
18	KD1-6	connector 2-pole, condenser fan	
19	M	24V blower-, fan-, servo motor	2-5/D-E
20	MV1/-2	magnetic valve liquid, connector 2 pole.	6-7/D
21	MK1/-2	magnetic clutch, circuit 1/-2	
22	X6.1/X6.2	connector 10-/-4- pole, KD-harness	2-5/D
23	X7	connector 18- pole, ac unit and vehicle	2-7/A
24	X8	connector 9- pole, ac unit and vehicle	3-7/A

Pos.	Des.	Description	Path No.
25	X11	connector 2- pole, extension fan	5+6
			4/C

Durch Weiterentwicklung entstehende konstruktive und technische Änderungen behalten wir uns vor!

Konstruktionszeichnung

Originale dürfen ohne Änderungsantrag nicht verändert werden.

Diese Zeichnung verbleibt unser Eigentum. Vervielfältigung, Verwertung oder Mitteilung an dritte Personen hat zivil- und strafrechtliche Folgen. (Urheberrechtsgesetz. Gesetz gegen den unlauteren Wettbewerb BGB.)



			KONVEKTA AG	KÜHL- & KLIMAAANLAGEN	D-34607 SCHWALMSTADT
a2	Schaltplan Layout geändert	28.04.15	A. Kraft		
a1	Raumfühler in Anlage, war extern	10.09.13	S. Pflüger		
Nr.	Änderungs-Mitteilung	Tag	Name	Gez.	28.08.12
				Gepf.	A. Kraft
				SCHALTPLAN	
				StreamLine 24VDC	
				VD 3-stufig, KD 1st, FL, Hz.	
				Blatt	Zeichnungs-Nr.
				2 / 2	K1-86T-007
				Typ: SL700-900	

KONVEKTA AG KÜHL- & KLIMAANLAGEN D-34607 SCHWALMSTADT

SCHAI TPI AN

StreamLine 24VDC

VD 3-stufig, KD 1st, FL, Hz.

Typ: SL700-900

Blatt	Zeichnungs
-------	------------

2/2	K1-86T-007
-----	------------