


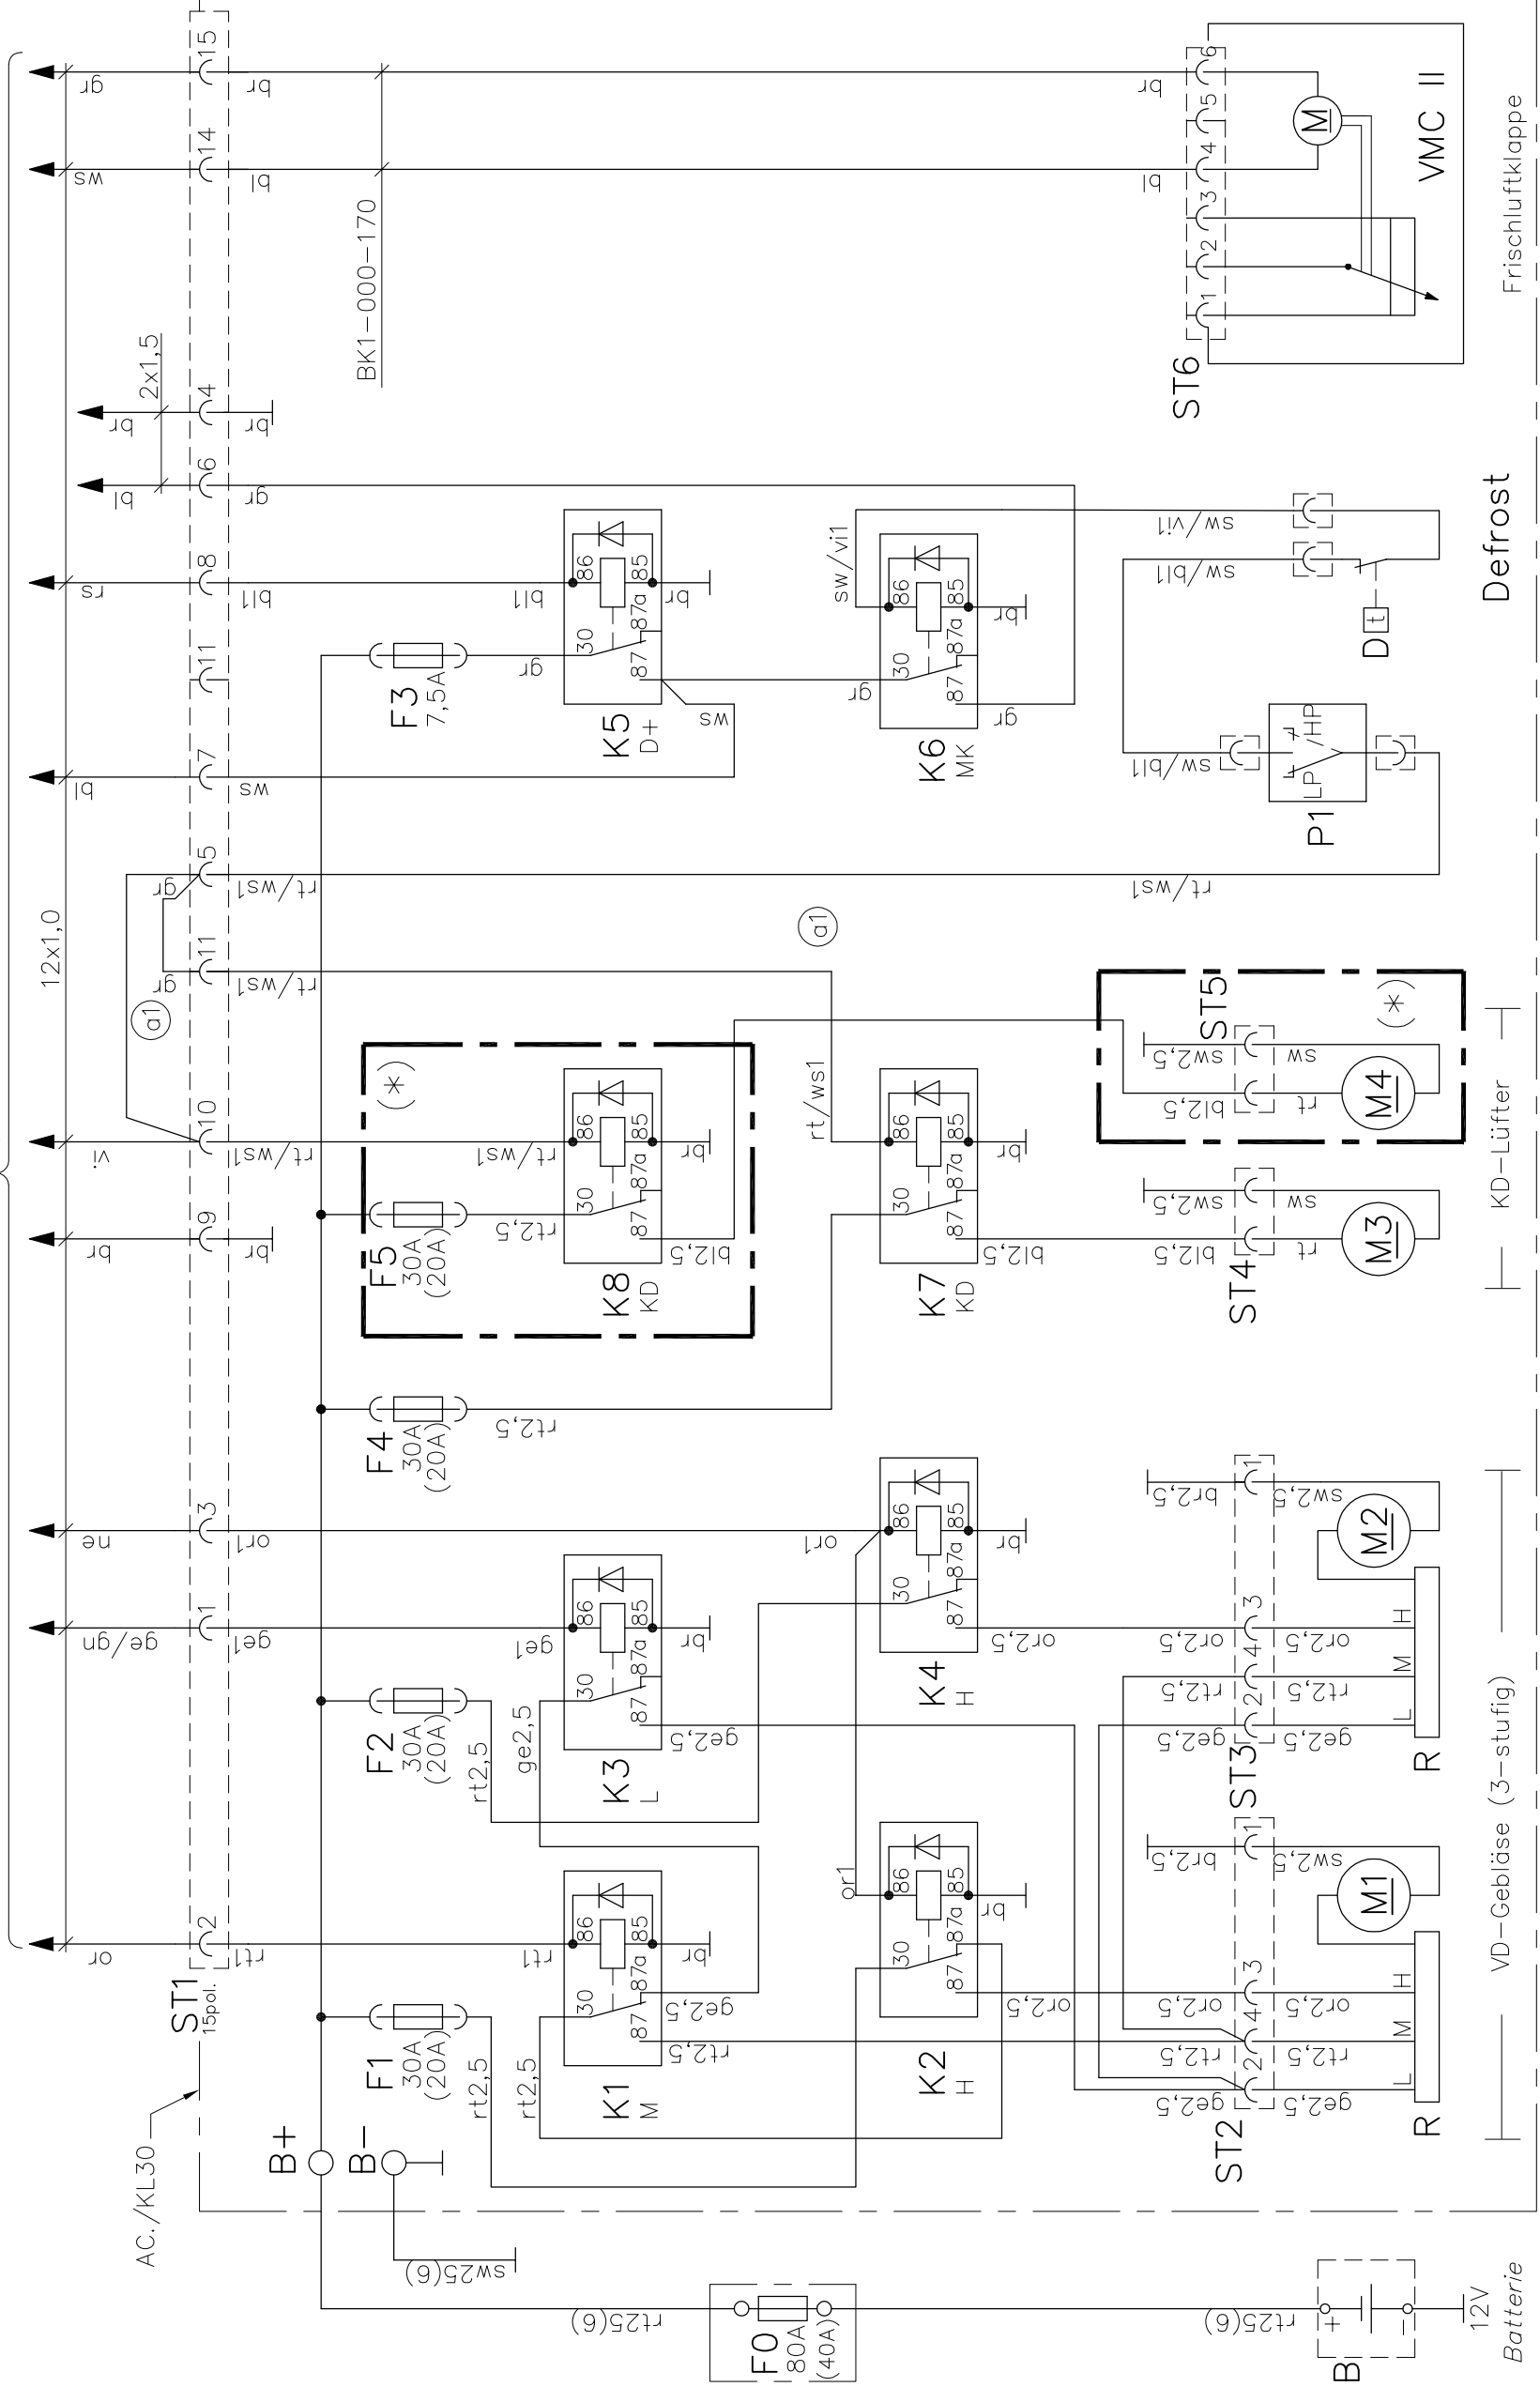

Querschnitt- und Sicherungswerte in Klammern () sind für 24V- Anlagen!

(*) Option 2. KD- Lüfter
Kabelstrang BK1-000-168

Diese Zeichnung verbleibt unser Eigentum. Vervielfältigung, Verwertung oder Mitteilung an dritte Personen hat zivil- und strafrechtliche Folgen. (Urheberrechtsgesetz. Gesetz gegen den unlauteren Wettbewerb BGB.)
Durch Weiterentwicklung entstehende konstruktive und technische Änderungen behalten wir uns vor !
Originale dürfen ohne Änderungsantrag nicht verändert werden.

KONVEKTA AG 34607 Schwalmstadt



KÜHL- & KLIMAANLAGEN D-34607 SCHWALMSTADT

Gez. 01.08.11 A. Kraft

Gepr.

Nr. Änderungs- Mitteilung Tag Name

SCHALTPLAN

KL30/FL/Hz/12/24V/ m. KS50

VD-Gebläse 3-st./KD-Lüfter 1-st.

Typ: KL30

Blatt

2/2

Zeichnungs-Nr.

K1-300-098