


OPTION KV.Nr.: BK1-000-338

sensor room upper deck
sensor room lower deck
sensor outside sensor water

see wiring scheme no:
BK1-200-214

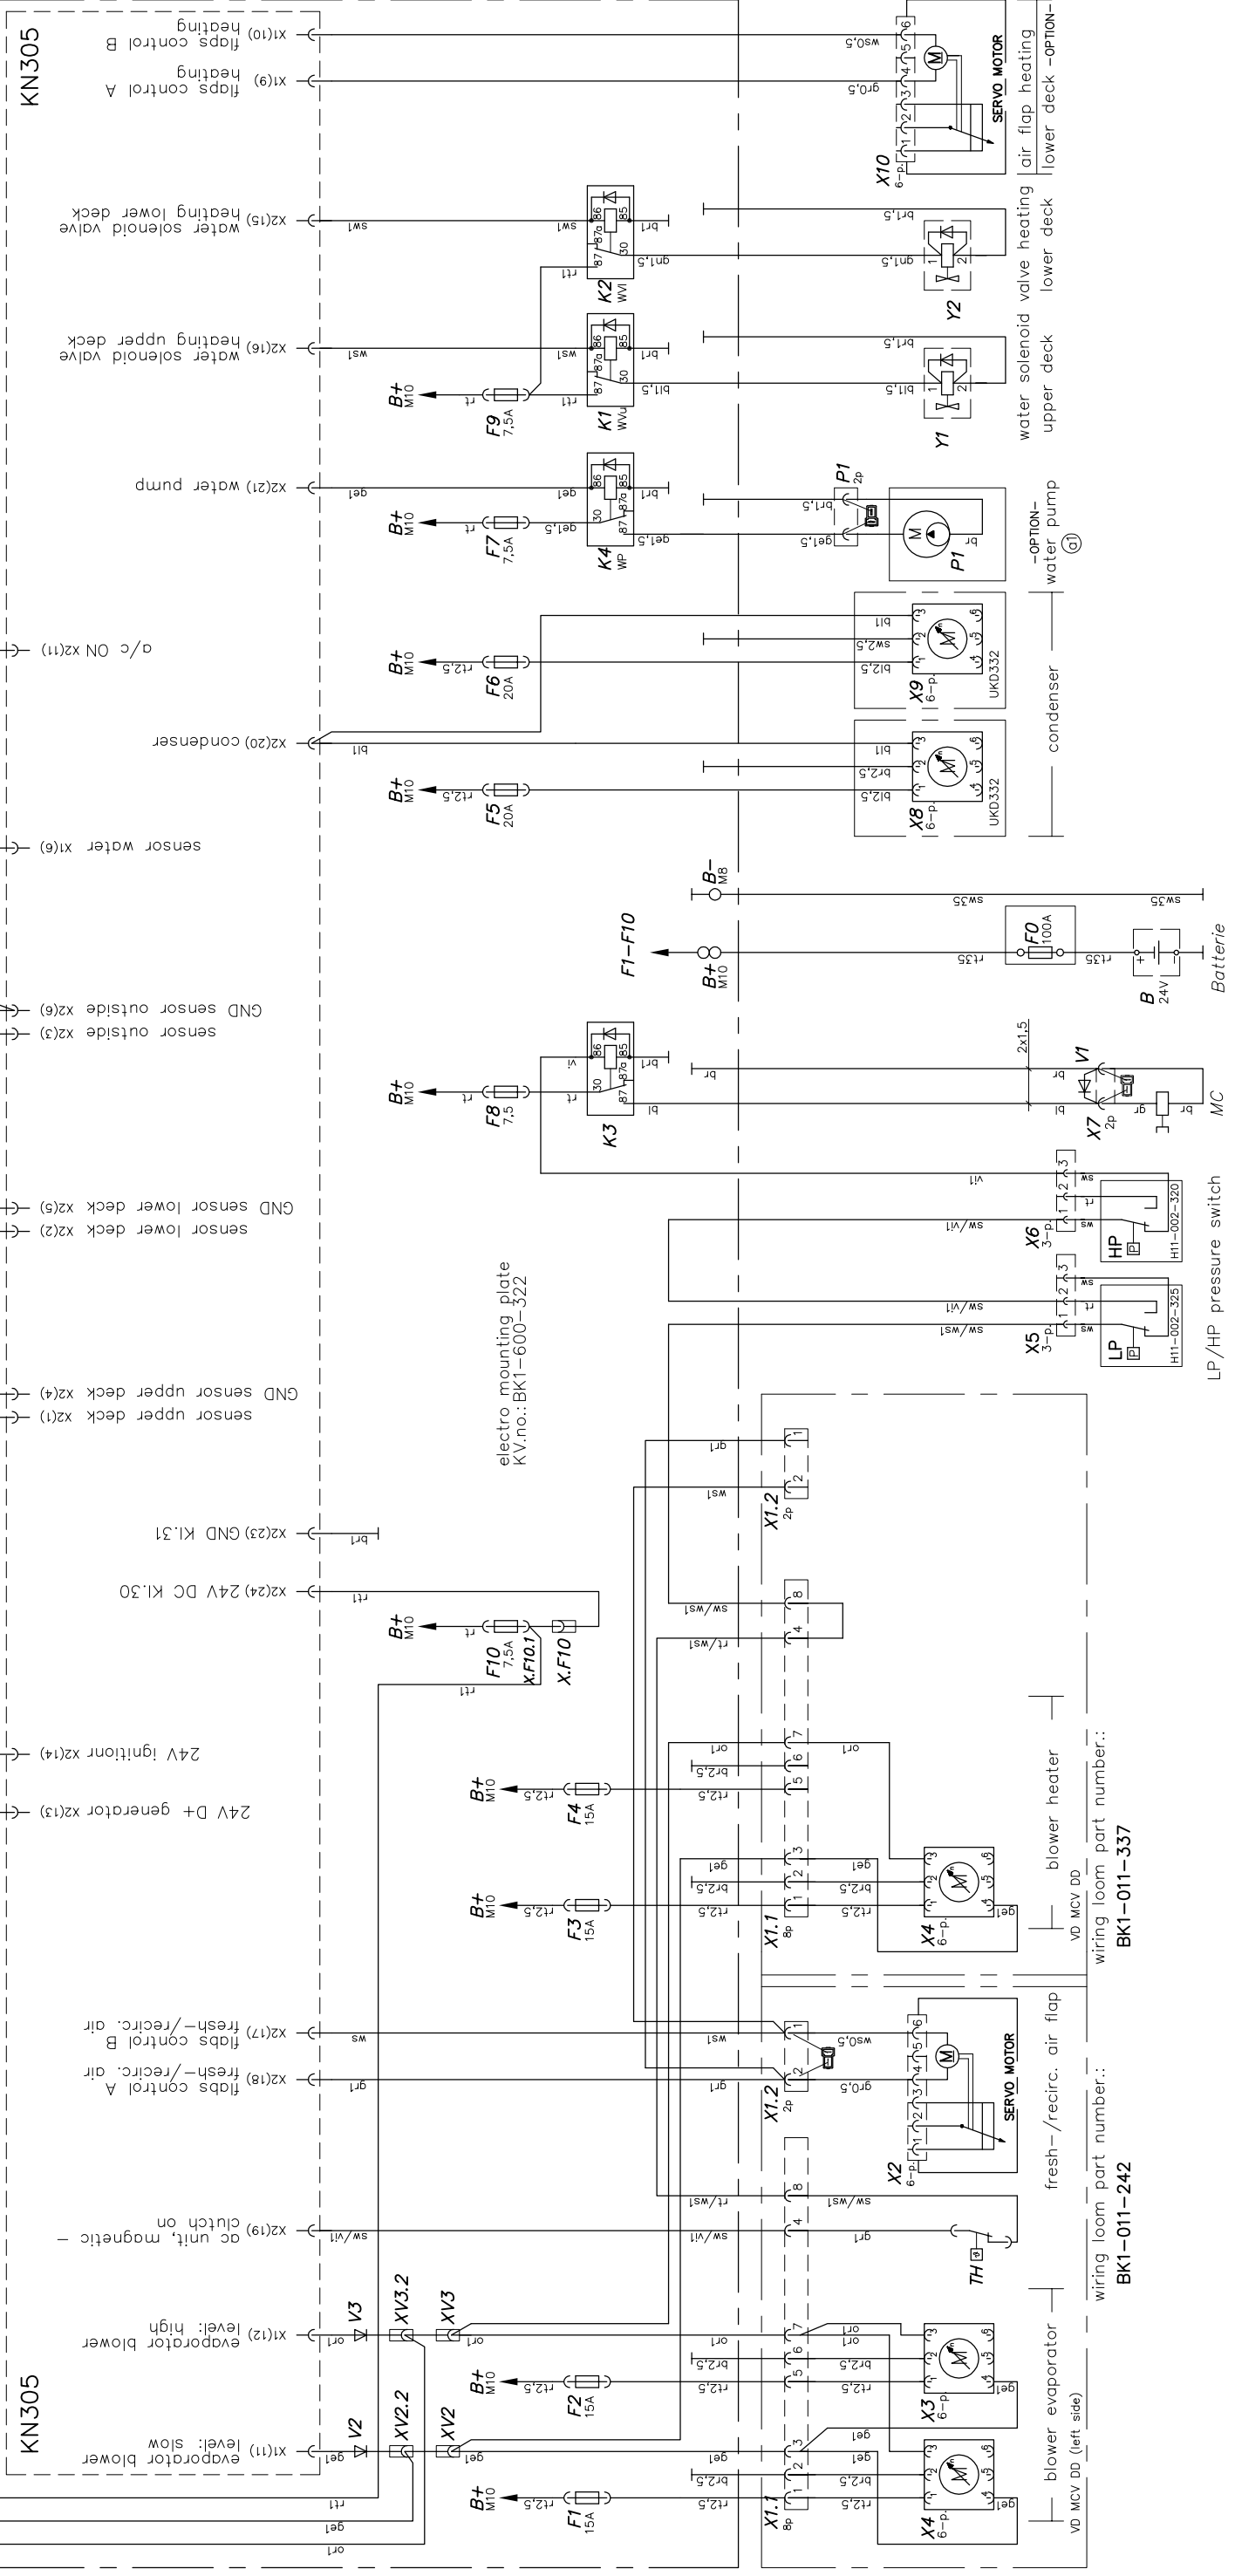

Diese Zeichnung verbleibt unser Eigentum. Vervielfältigung, Verwertung oder Mitteilung an dritte Personen hat zivil- und strafrechtliche Folgen. (Urheberrechtsgesetz. Gesetz gegen den unlauteren Wettbewerb BGB.)
Durch Weiterentwicklung entstehende konstruktive und technische Änderungen behalten wir uns vor!
Originale dürfen ohne Änderungsantrag nicht verändert werden.
KONVEKTA AG 34607 Schwalmstadt

		KÜHL- & KLIMANLAGEN D-34607 SCHWALMSTADT	
		SCHALTPLAN KL60i	
Gez. 20.11.15	S. Pfluger	Typ: BK1-600-470	
a1	Wasserpumpe ist Option!	13.02.17	A. Kraft
Nr. Änderungs-	Mitteilung	Tag	NAME
		TAG	NAME
		1/1	K1-600-470