


Schaltkasten BK1-025-051

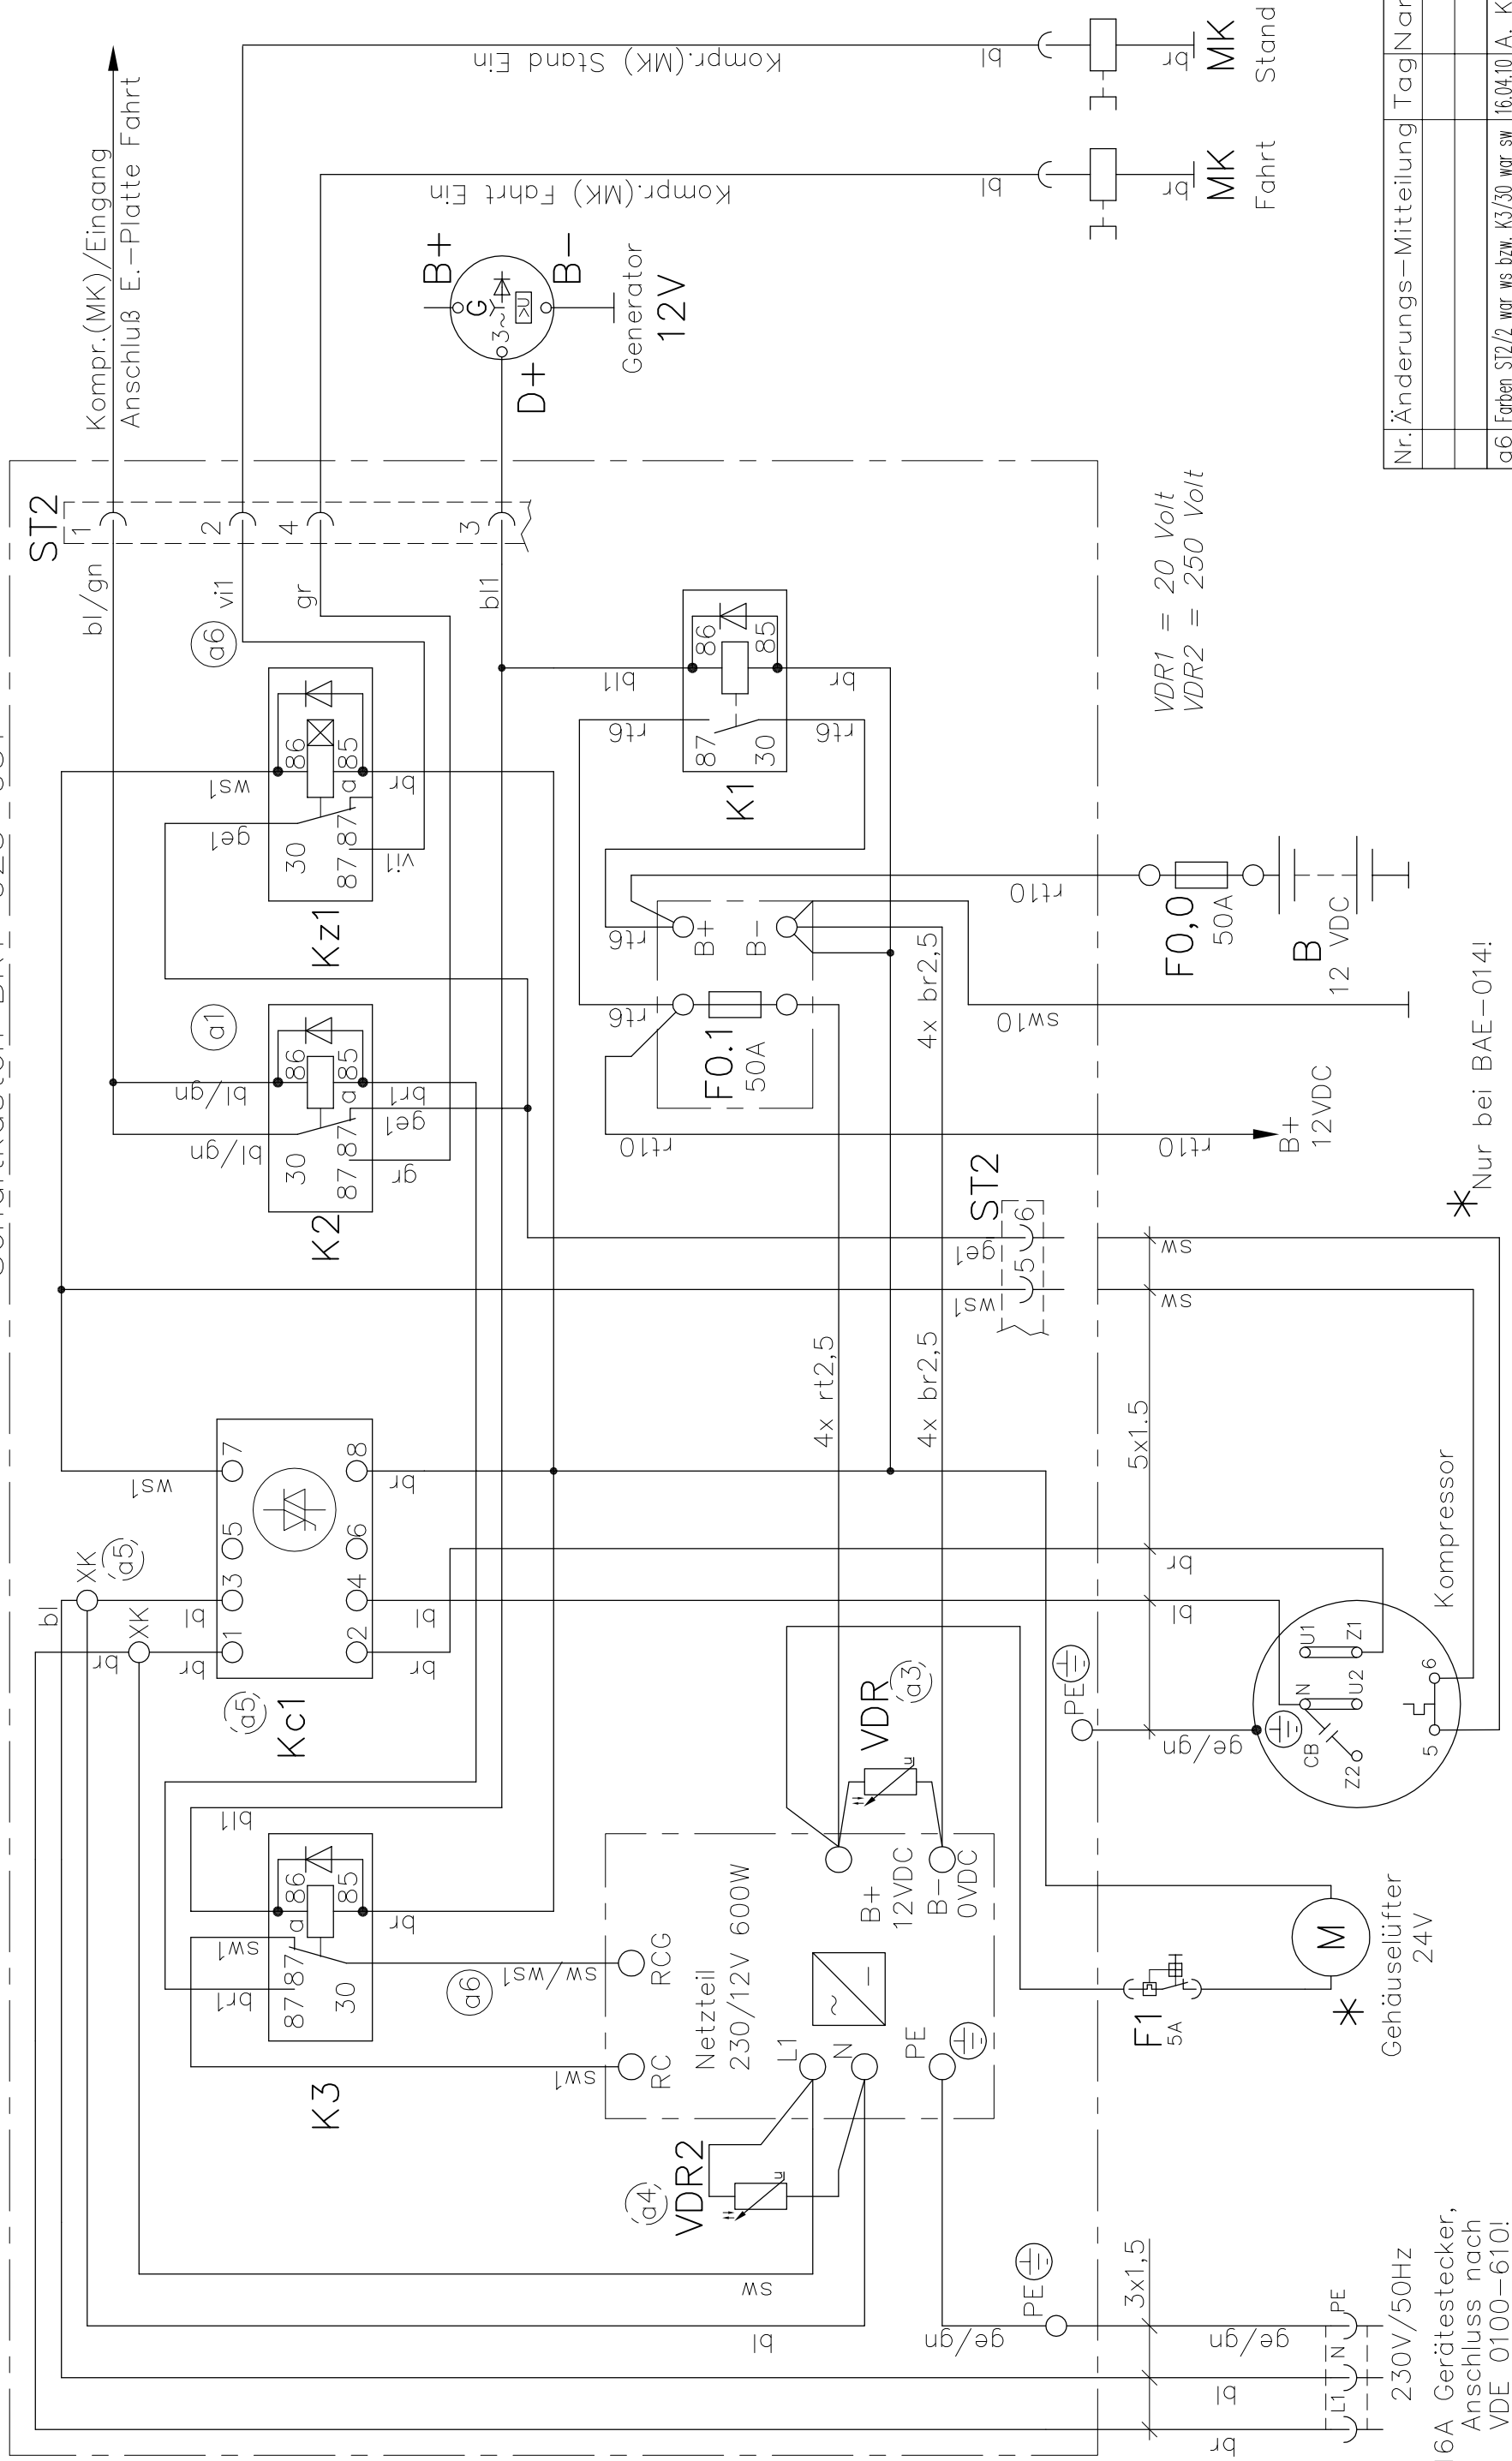

16A Gerätestecker, Anschluss nach VDE 0100-610:

* Nur bei BAE-014:

Nr.	Änderungs-Mitteilung	Tag	Name
a6	Farben ST2/2 war ws bzw. K3/30 war sw	16.04.10	A. Kraft

Diese Zeichnung verbleibt unser Eigentum. Vervielfältigung, Verwertung oder Mitteilung an dritte Personen hat zivil- und strafrechtliche Folgen. (Urheberrechtsgesetz. Gesetz gegen den unlauteren Wettbewerb BGB.)
 Durch Weiterentwicklung entstehende konstruktive und technische Änderungen behalten wir uns vor!
 Originale dürfen ohne Änderungsantrag nicht verändert werden.
KONVEKTA AG 34607 Schwalmstadt

	KÜHL- & KLIMANLAGEN D-34607 SCHWALMSTADT		
	SCHALTPLAN		
Typ: BK1-025-061	Blatt Zeichnungs-Nr.		1/1 K1-025-061
Gez. 30.08.05 A. Kraft	Schaltschrank 230/12V F/S		BAE 013 230V/50Hz
a2 Anschluss FO.1, K1 geändert a1 Kabel ws1 war an Kc1/A2, K2/86 war rt an FO.1	Gepr.	TAG	NAME
a5 Symbol Kc1 geändert, XK kinzu a4 VDR2 an Netzteil ergänzt a3 VDR an Netzteil ergänzt a2	18.08.10 S. Pfluger 28.08.07 S. Pfluger 29.03.07 S. Pfluger 02.12.05 A. Kraft 20.10.05 A. Kraft	16.04.10 A. Kraft	16.04.10 A. Kraft