

KONVEKTA

Thermosysteme

Anlagenübersicht zum Schaltplan:

BK1-025-071

**Fahrt mit FR4, 2 Kondensatorlüfter,
2 Verdampferlüfter, mit Heißgasabtauung**

FK 2755 / 4 / 12V

FK 2755 / 4 / 24V


TK 2955 / 6 / 12V

Änderungsmitteilung:

a05: Absicherung F2, F3, F4, F5 geändert

Sicherungsautomaten durch Schmelzsicherungen ersetzt.

24.03.2015

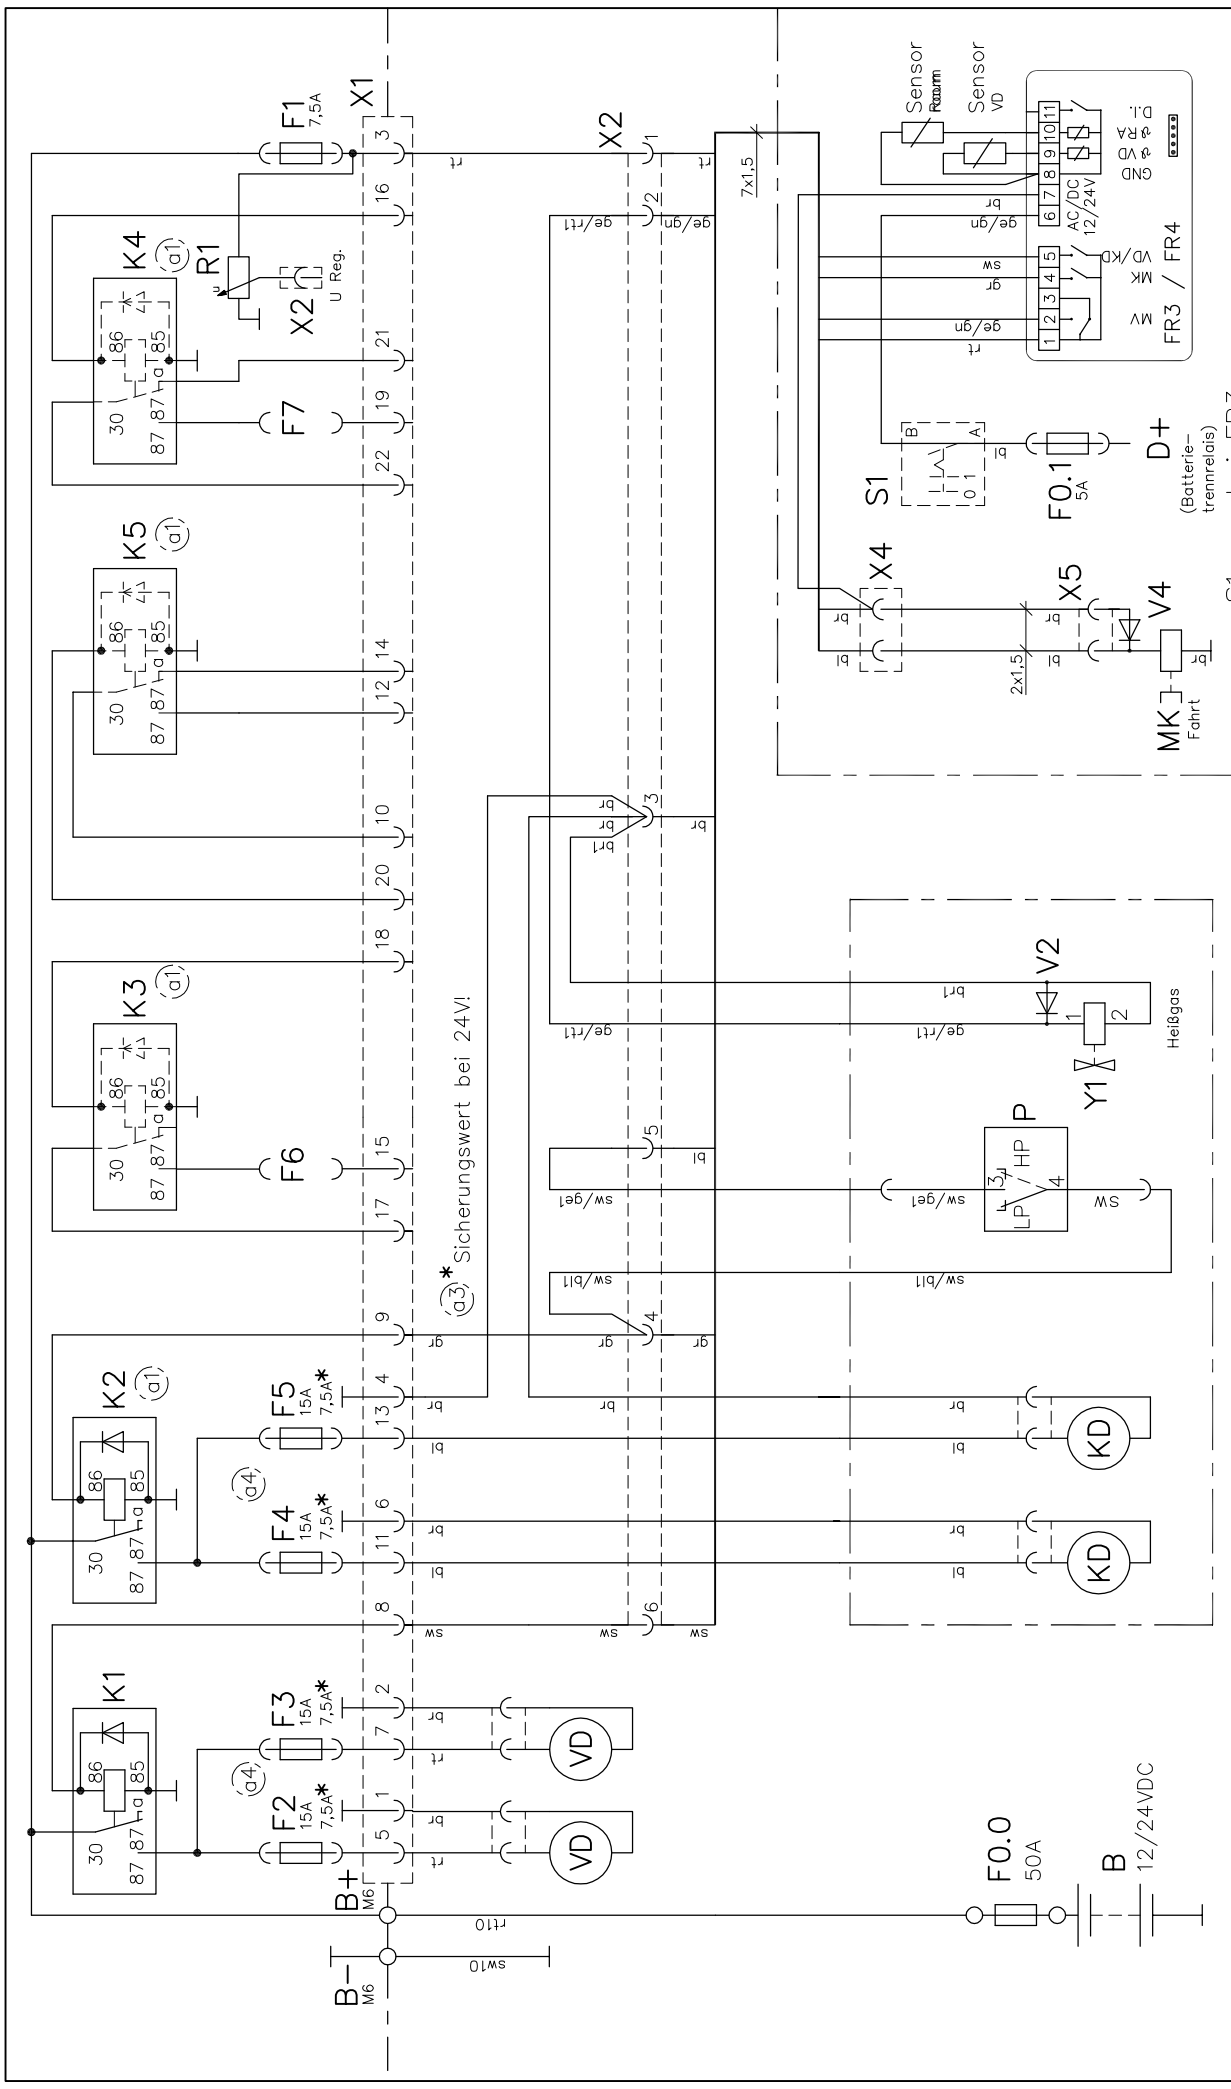

S1 nur bei FR3

Diese Zeichnung verbleibt unser Eigentum. Vervielfältigung, Verwertung oder Mitteilung an dritte Personen hat zivil- und strafrechtliche Folgen. (Urheberrechtsgesetz. Gesetz gegen den unlauteren Wettbewerb BGB.)
 Durch Weiterentwicklung entstehende konstruktive und technische Änderungen behalten wir uns vor!
 Originale dürfen ohne Änderungsantrag nicht verändert werden.
KONVEKTA AG 34607 Schwalmstadt

KONVEKTA KÜHL- & KLIMANLAGEN D-34607 SCHWALMSTADT

SCHALTPLAN
 Modul 12V
 FR3, DKD321, Fahrtrückung

| | |
|----------------|------------------------|
| Typ: Modul | Gez. 17.03.06 A. Kraft |
| Blatt | Gepr. |
| Zeichnungs-Nr. | Tag |
| 1/1 | NAME |

| | | |
|----|-------------------------------------|---------------------|
| a4 | Absicherung F2, F3, F4, F5 geändert | 24.03.15 S. Krahl |
| a3 | Sicherungswerte für 24V hinzu! | 18.05.07 A. Kraft |
| a2 | FR4 hinzuz | 02.05.07 K. Best |
| a1 | Bez. K2-3 / K4-5 geändert | 24.05.06 S. Pfluger |

Nr. Änderungs-Mitteilung Tag Name