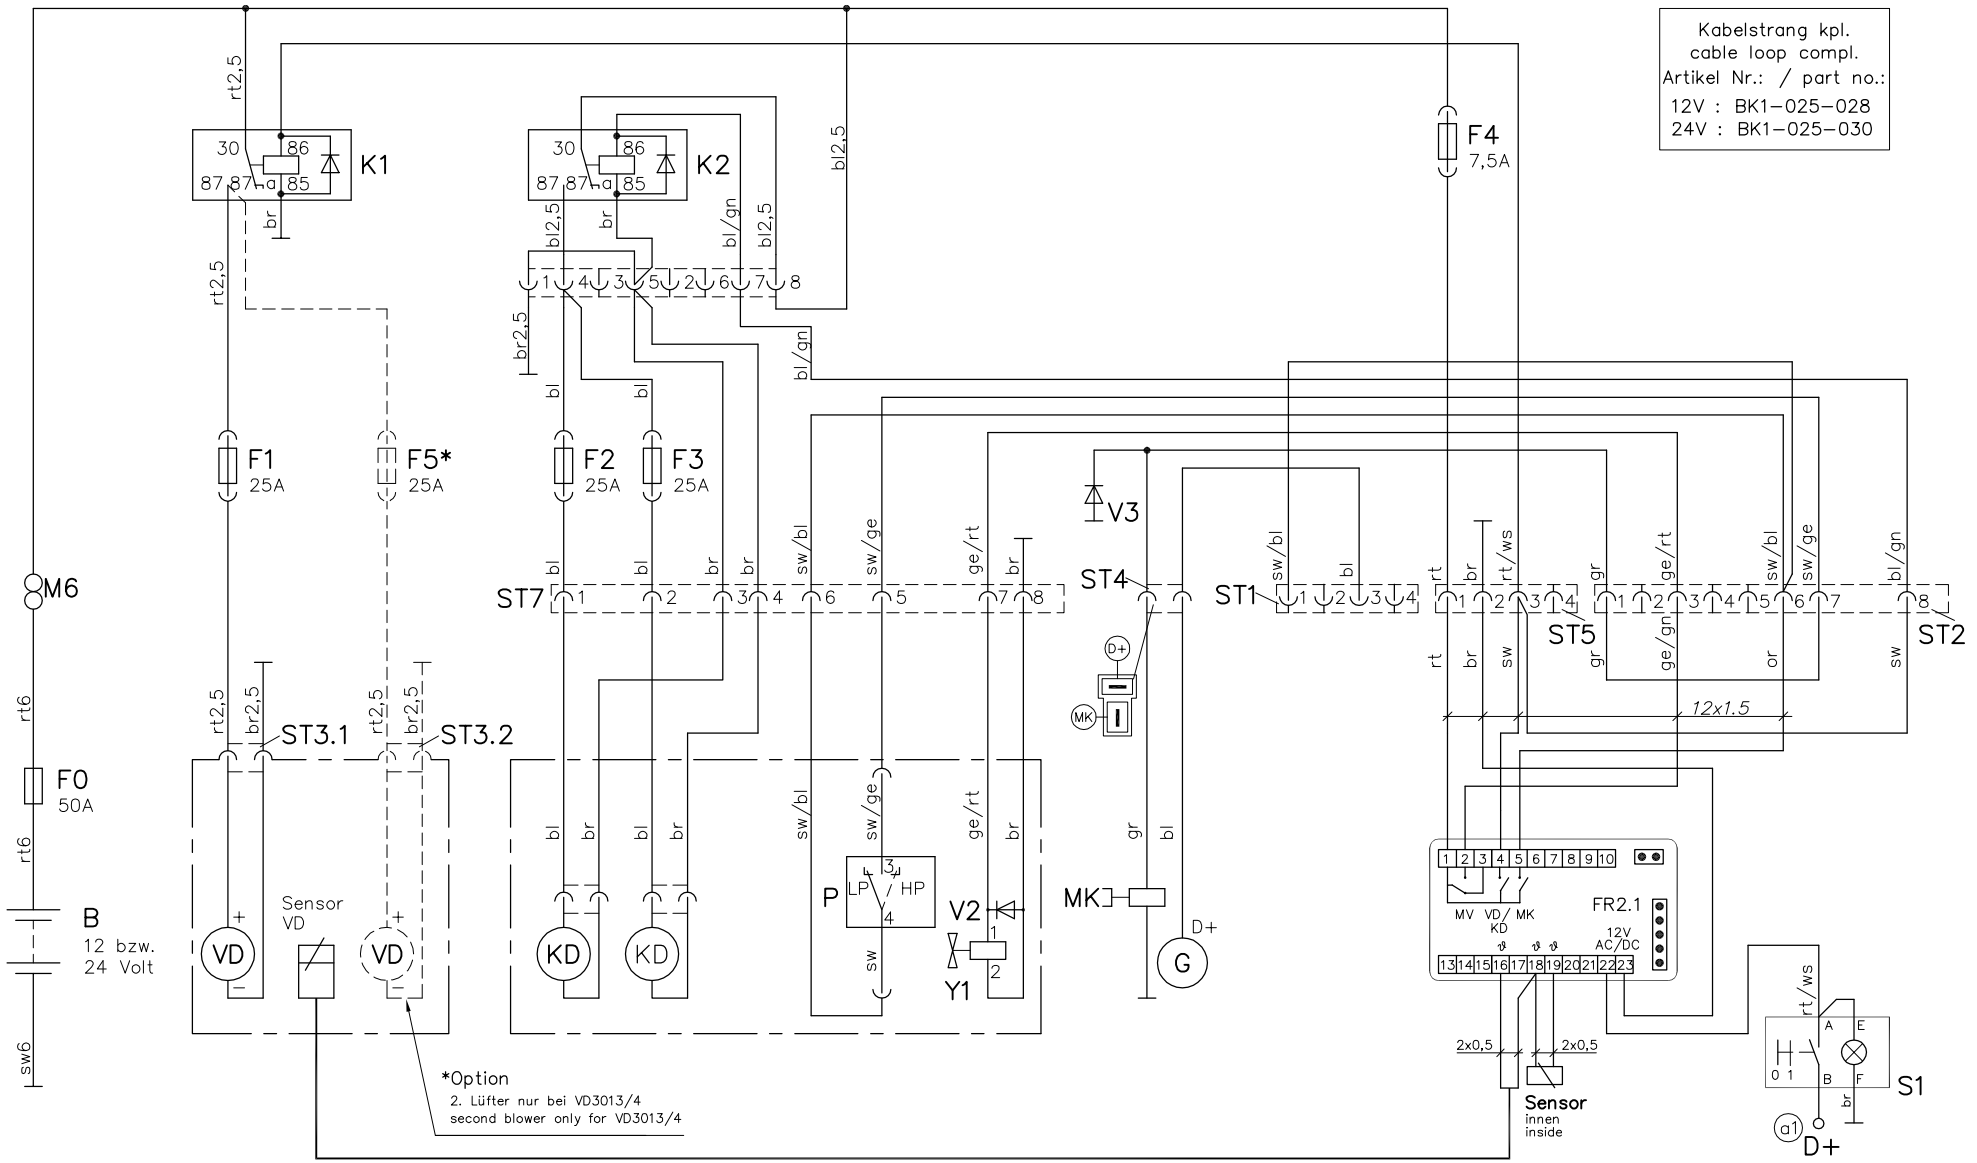

Diese Zeichnung verbleibt unser Eigentum. Vervielfältigung, Verwertung oder Mitteilung an dritte Personen hat zivil- und strafrechtliche Folgen. (Urheberrechtsgesetz. Gesetz gegen den unlauteren Wettbewerb BGB.)
Durch Weiterentwicklung entstehende konstruktive und technische Änderungen behalten wir uns vor !
Originale dürfen ohne Änderungsantrag nicht verändert werden.
KONVEKTA AG 34607 Schwalmstadt

Nr.	Änderungs-Mitteilung	Tag	Name
a4	Kabelbrücke von ST2/1 nach ST2/7	02.10.03	A. Kraft
a3	Regler FR2,1 neu!	20.08.02	A. Kraft
a2	Anschluß - Symbole FR2 hinzu	20.04.00	A. Kraft
a1	an S1: D+ war Kl.15	23.02.00	Pfluger

	TAG	NAME
Gez.	08.12.99	A. Kraft
Gepr.		

KONVEKTA® KÜHL-& KLIMAANLAGEN D-34607 SCHWALMSTADT

ELEKTRIK
Schaltplan
Fahrtkühlung mit FR2.1

Typ: Modul/ FK-TK	
Blatt	Zeichnungs-Nr.
1/1	K1-025-043